


SAMPYKKT
 21. OKT. 2009
Robert Karlsson
 Byggingarritari uppsýr, Amessýslu og Flóahf.

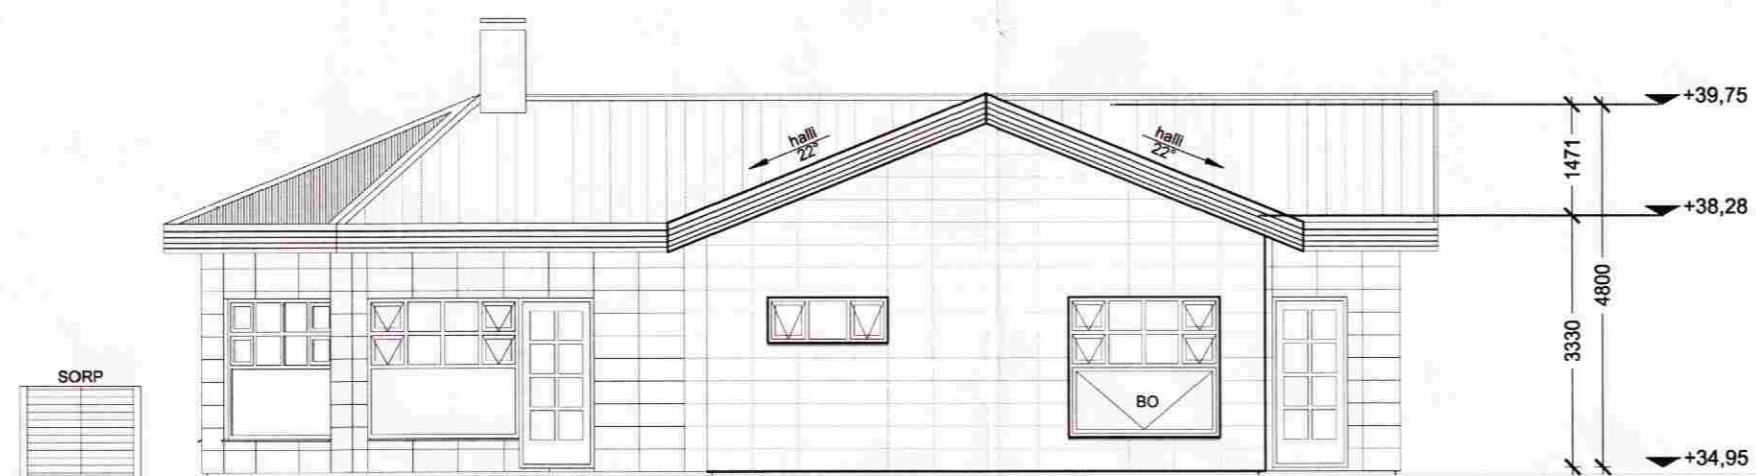

Suðvestur 1:100



Suðaustur 1:100

BREYTING SEPT. 2009
 BÍLGEYMSLA FELLUR ÚT,
 RÝMI GERT AÐ IBÚÐ MHL02.
 ENGAR STÆRDABREYTINGAR
 ERU GERÐAR Á HÚSINU
 BÍLGEYMSLUDYR TEKNAR ÚT
 GLUGGAR KOMA Í STADINN.
 TEIKNAD AF JEANNOT A. TSIRENGE - ARKITEKT
 BREYTINGAR UNNAR AF ARKO TEIKNISTOFU

VERKEFNI: Ásborgir 17, Grímsnesi	Teikn. abj, jrk	Teikni.nr
	Dags. sep '09	102/2
Ásýndir: 1:100 <i>sep '09 teim Róbert & Karlsson</i>	e-mail: robert@arkoteiknistofa.is	

ARKO TEIKNISTOFA LANGHOLTSVEGI 109 104 RVK. SÍMI 588-2500 GSM 894-6565 FAX 588-2501
 JÓN RÓBERT KARLSSON - KT. 020141-3449

Br.