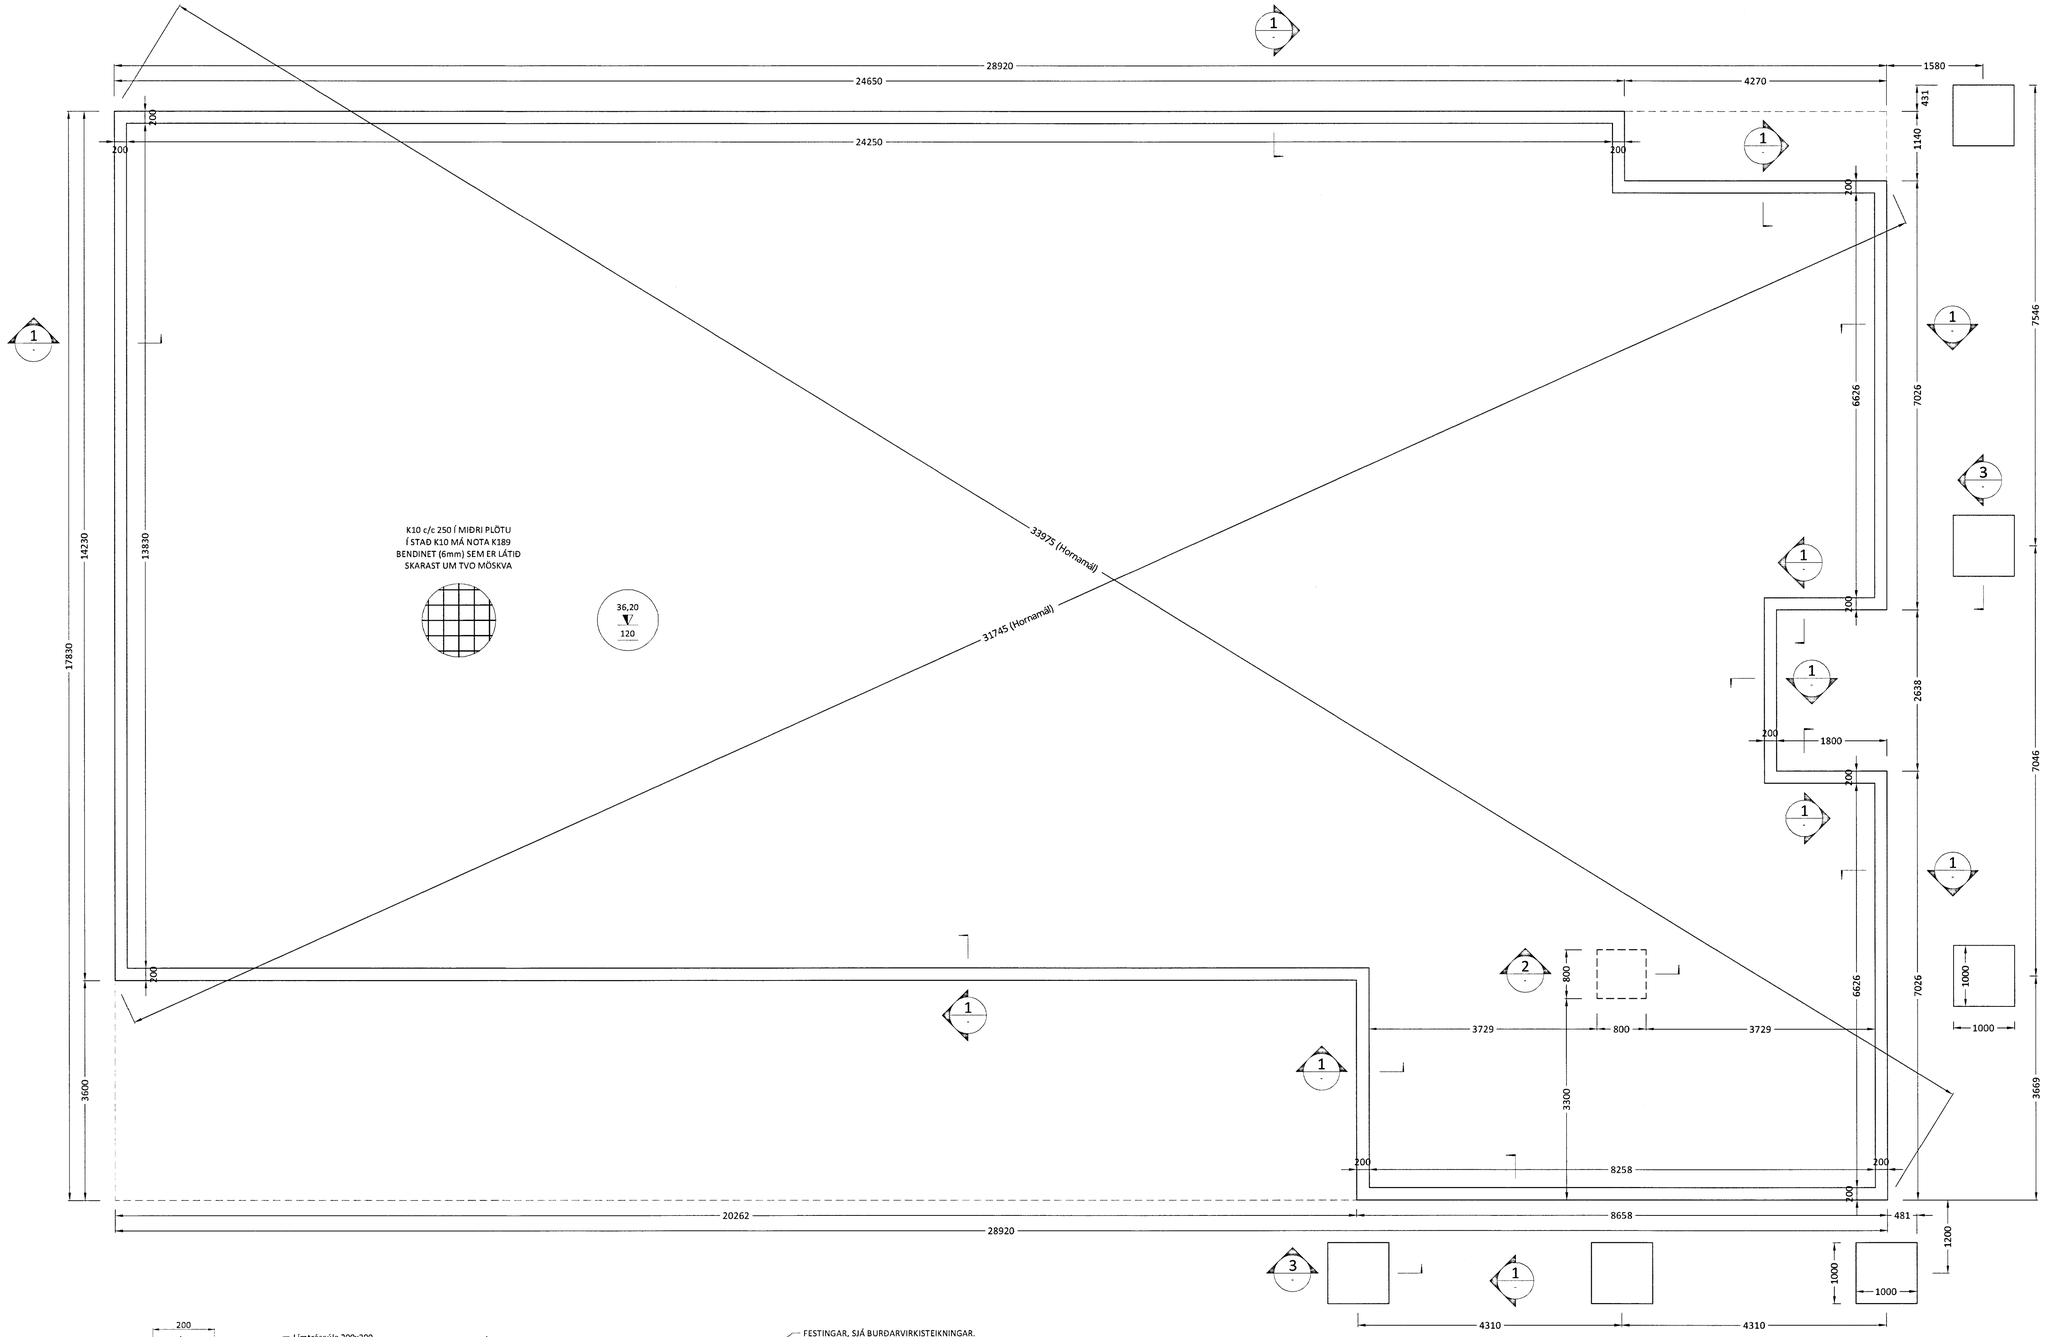

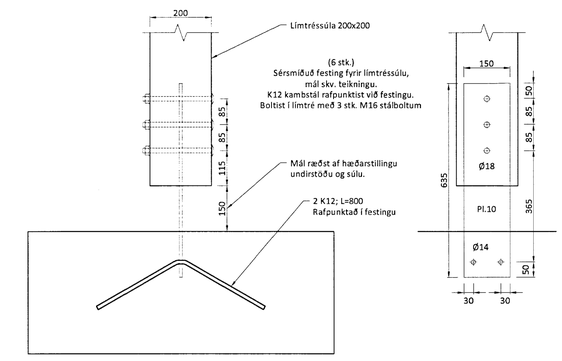

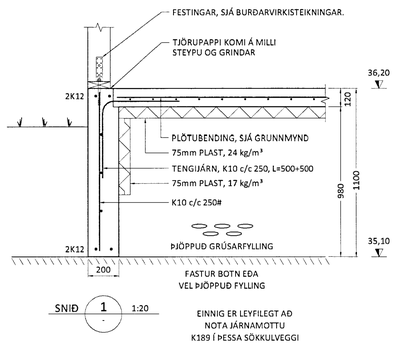

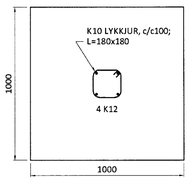

SNIÐ 3-1

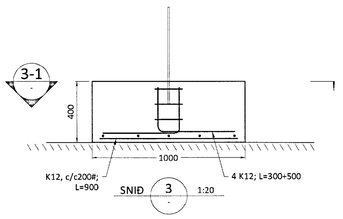

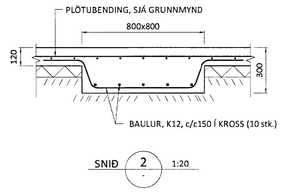

MÓTTEKIÐ
15 NÓV. 2013
Byggingarfulltrúi

ALMENNT:
Öll mál skulu staðfest skv. aðaluppdráttum.
Ef misræmi er, skulu aðaluppdrættir vera ráðandi, þó ber að láta hönnuði vita af misræmi.

STYRKLEIKAFLOKKAR EFNIS Í SÖKKUL:
Steypa: C25/30
Bendistál: B500C

SKÝRINGAR:
Sökkulveggir séu samkvæmt málsetningum á teikningum.

Frágangur sökkulskauta sé í samræmi við reglur viðkomandi veitustofnunar.

FESTINGAR:
Sjá burðarvirkisteikningar.

ÖLL MÁL ERU Í MM NEMA ANNAÐ SÉ TILGREINT !!

Útgáfa:	Dagsetn:	Af:	Skýring:
Ú1	15.10.13	GRG	Frumútgáfa

CEDRUS EHF.
TEIKNI- OG VERKFRÆÐIÞJÓNUSTA
MIÐTÚN 20. 800 SELFOSS. S: 482-1166
WWW.CEDRUS @ SIMNET.IS S: 863-3004

ÁSBORGIR 19
801 Selfossi

Teikningnúmer: 120-01

Burðarvirki:
Grunnmynd undirstaða — Mælikvarði: 1:50
Sniðmyndir — 1:20

Hannað:	Gísli Rafn Gylfason	Teiknað:	Gísli Rafn Gylfason
Dagsetning:	15.10.13	Verknúmer:	13 011
Ábyrgðarm. og rétthafi:	Valur Arnarson		Framstærð: A1
			051073-5099