



BYGGINGAFLUTRI
Samp. 20/9 '93
GRÍMSNESHRÉPPS


Hilmar Einarsson

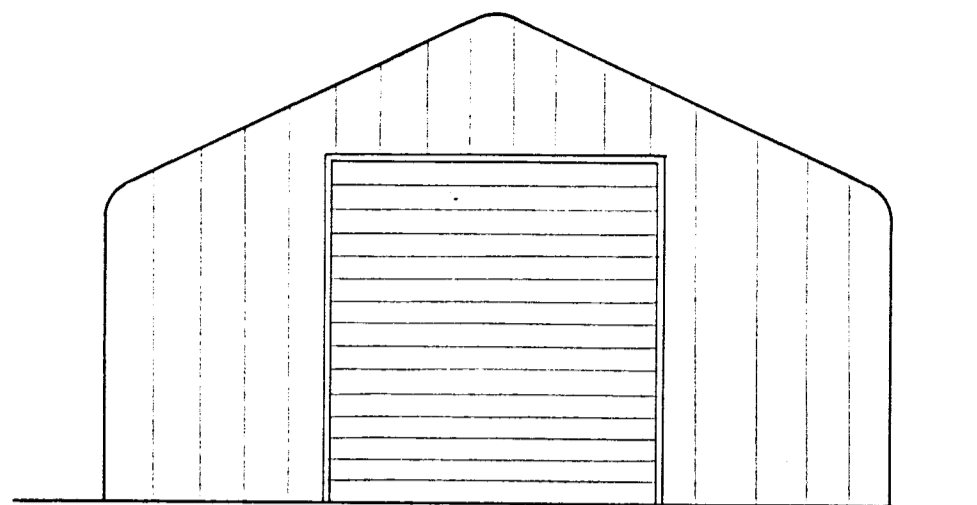


HLIÐ ①

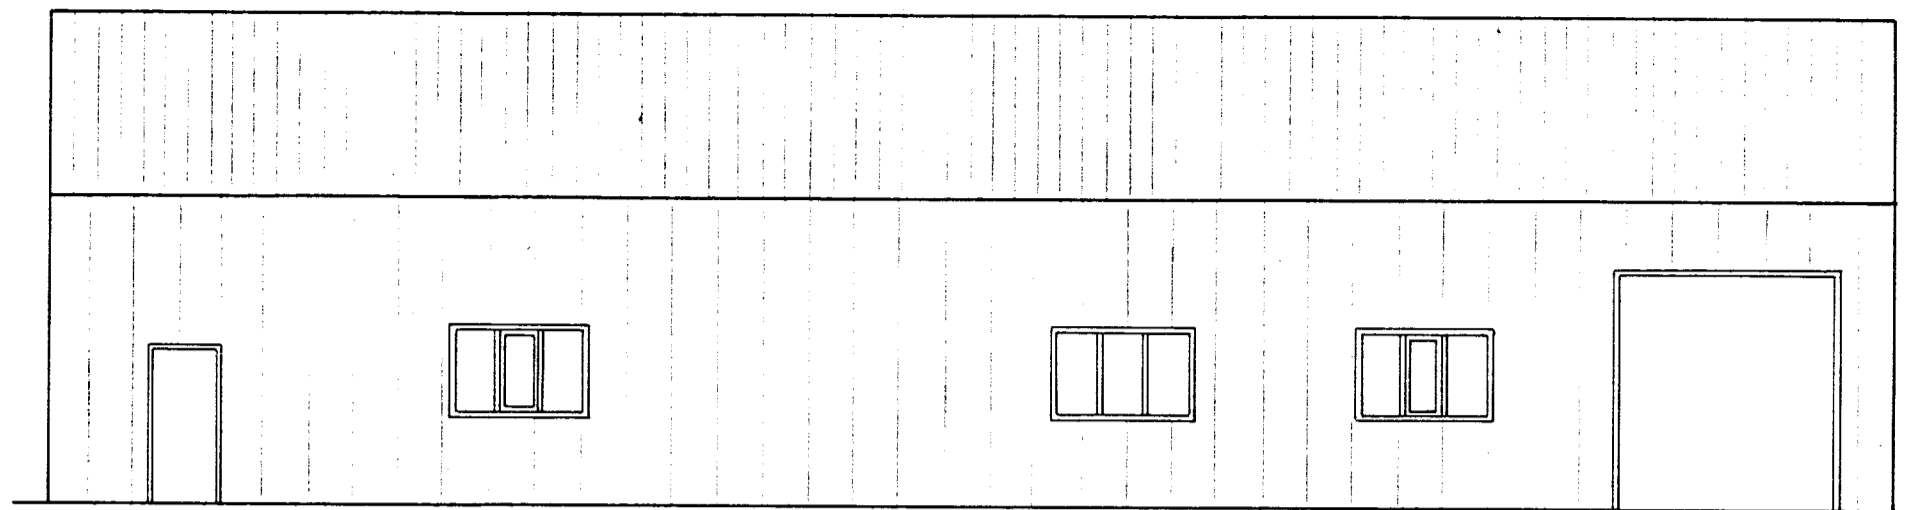


HLIÐ ④

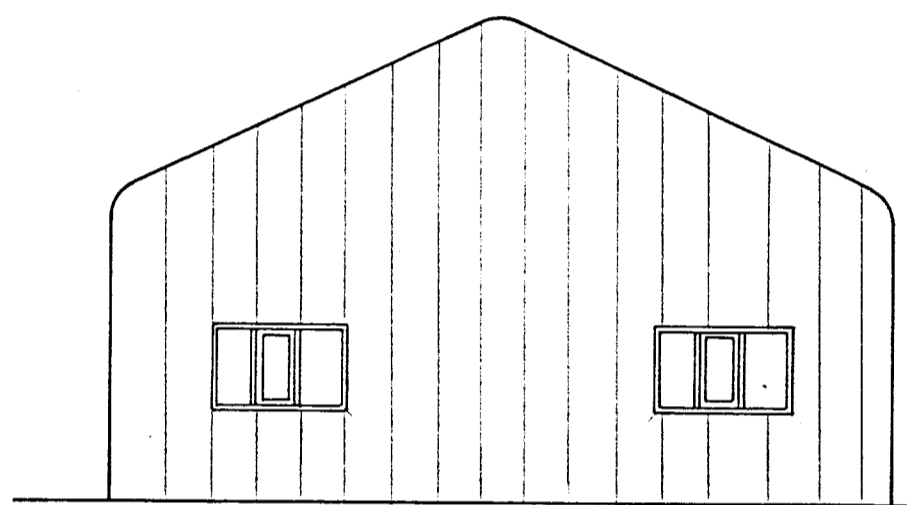

HLIÐ ③

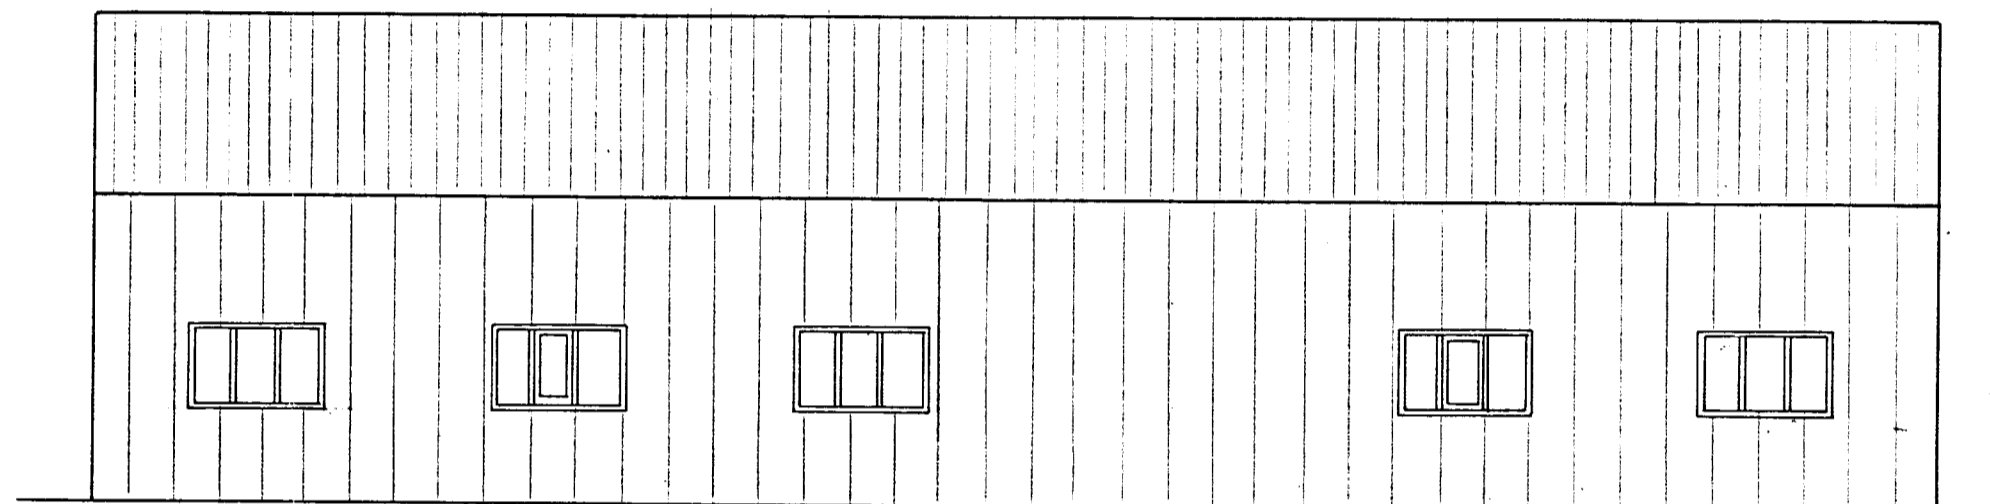

HLIÐ ②

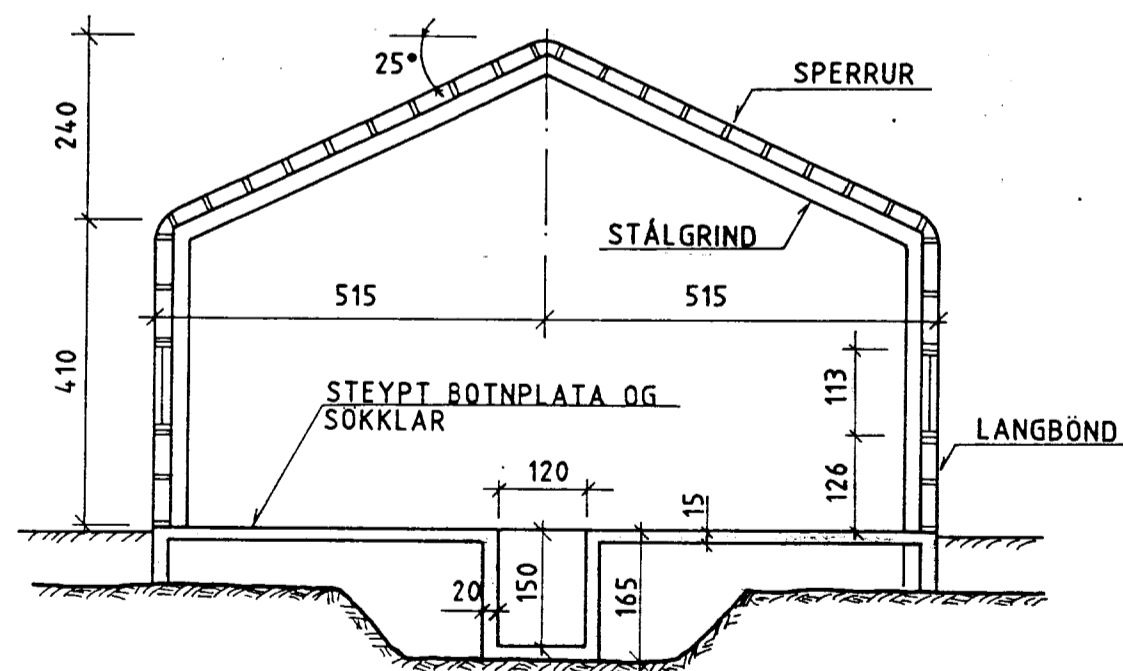


SNID A-A 1:100

STÆRD HÚSS:

Flatarmál: 251.4 m²

Rúmmál: 1343.3 m³

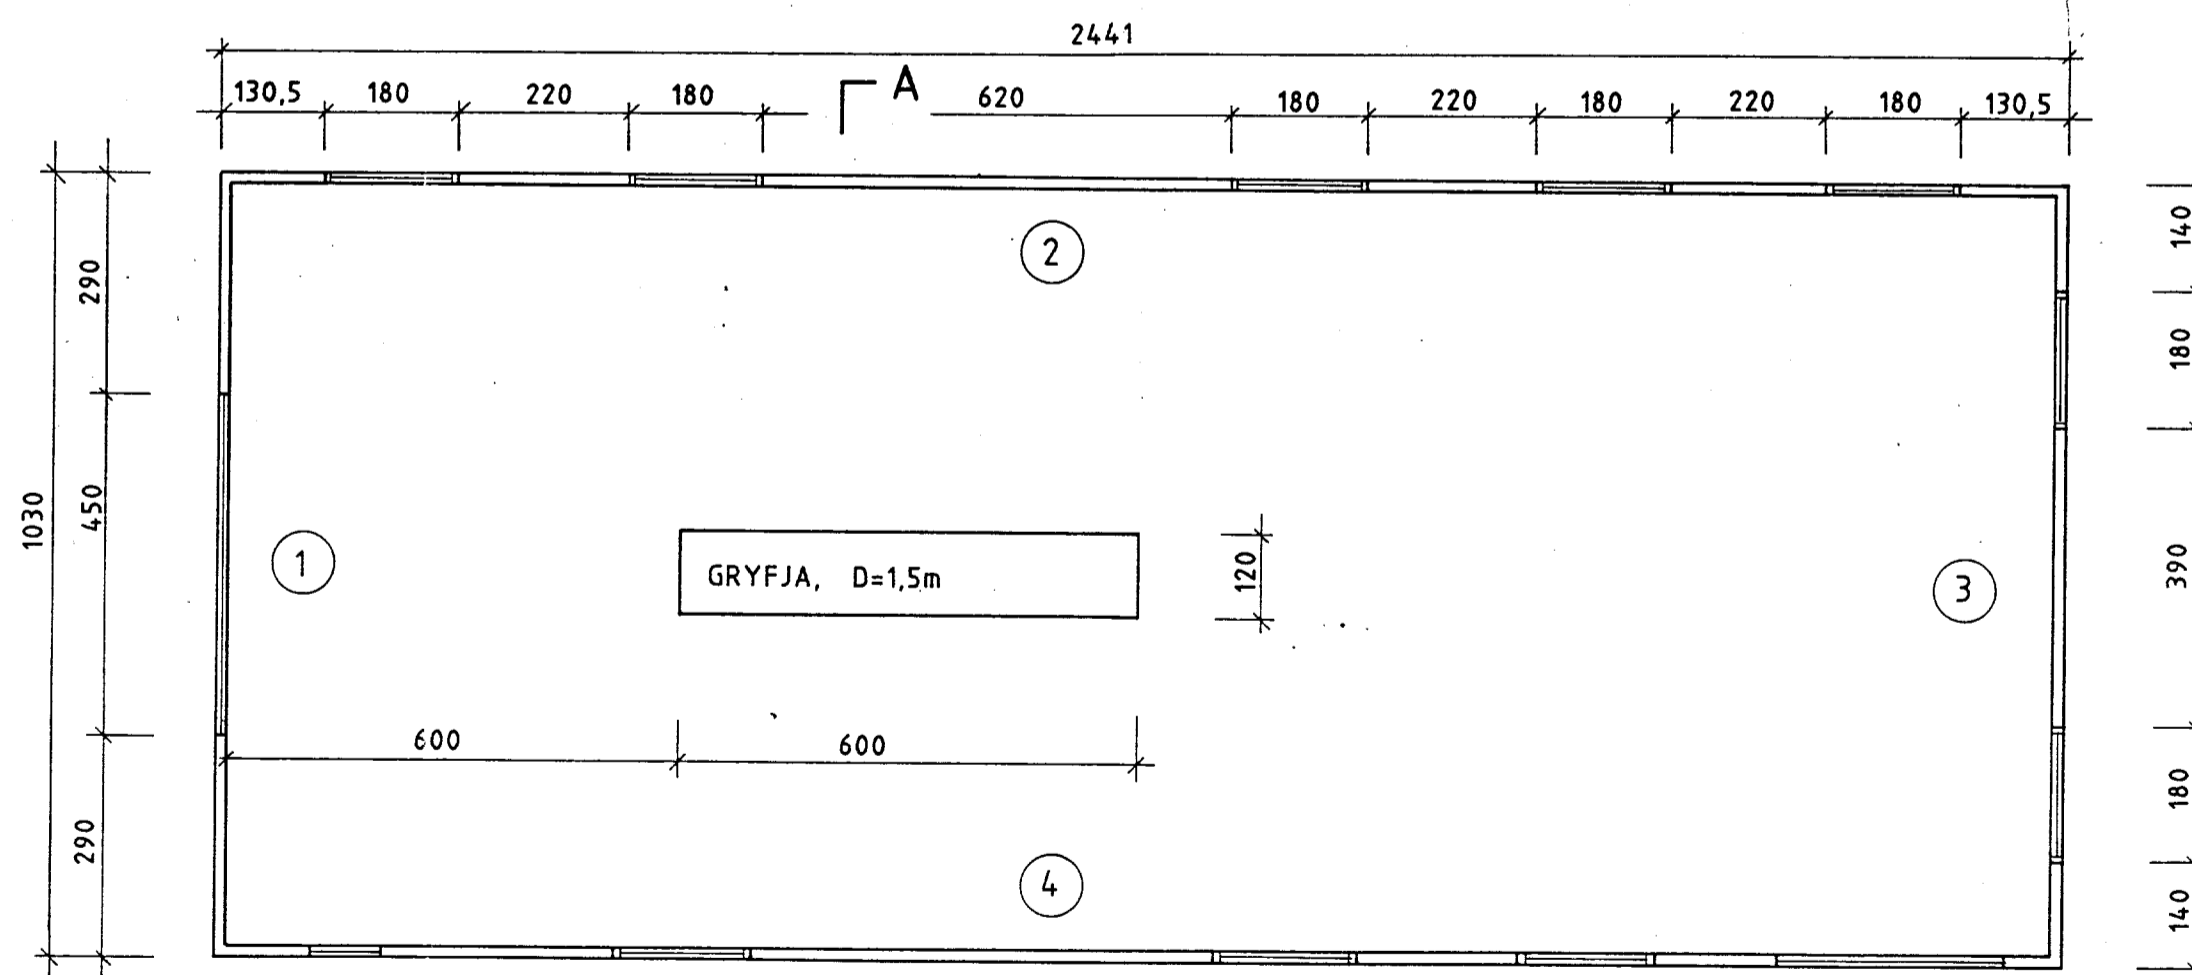

LA

ARNARBÆLI - GRÍMSNESI				VERK NR.
STÁLGRINDARHÚS				BL. NR.
GRUNNMYND OG ÚTLIT			KVARDI	TEIKN. NR.
			1:100	
Hannað	KMP	Teikn.	IP	Yfirl.
				Sampykkt
				Dags. JUNÍ 1993
Verkfræðistofa Guðmundar Magnússonar VERKFRÆÐI/RÁÐGJAFAR FRI. HANNAÐUR 1 KOPAVOGI, SMÍ. 42200				130257-2409 <i>Kristján Val Þorsteinsson</i>

Breyting	Dags.	Sígn.