
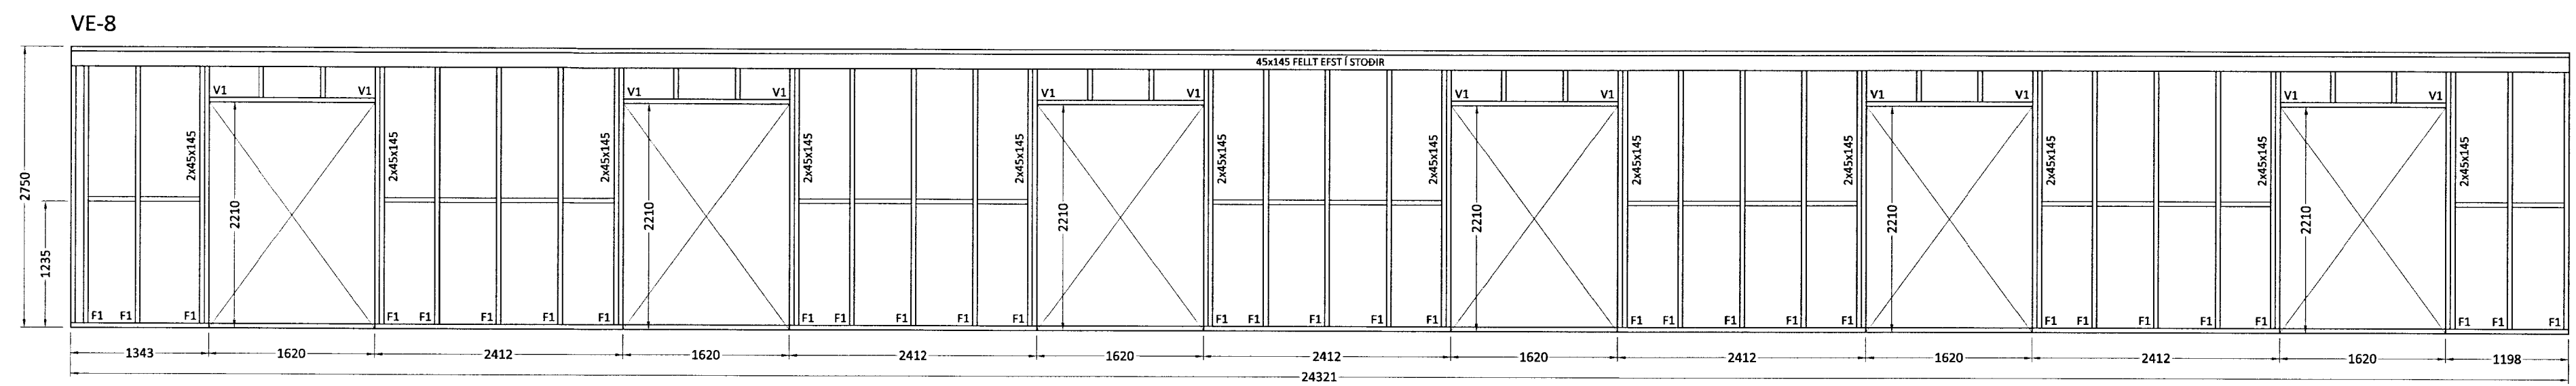
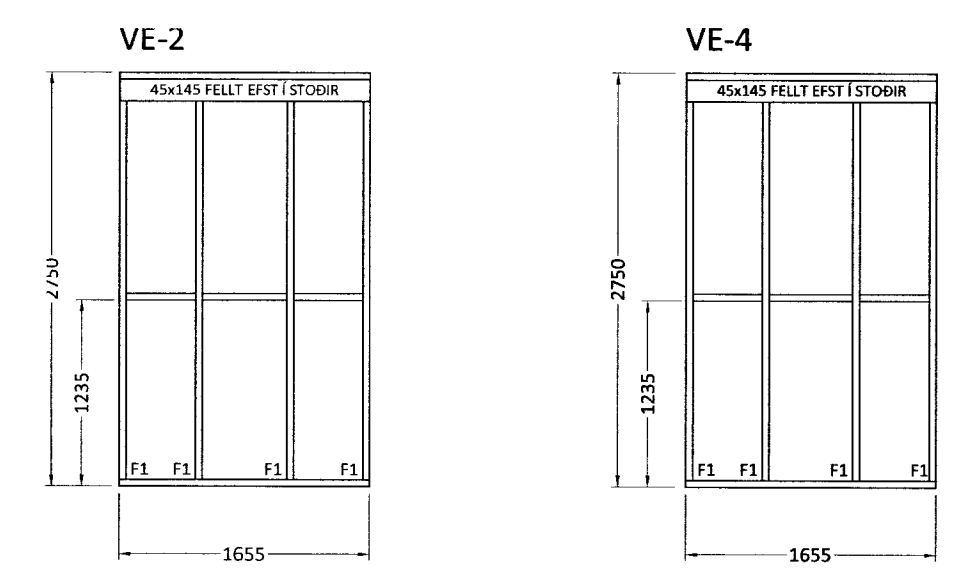


MÓTTAKID
 19 APR. 2013
 Gylfi Þósson
 Byggingafræðingur / Arkitekt og Floðir

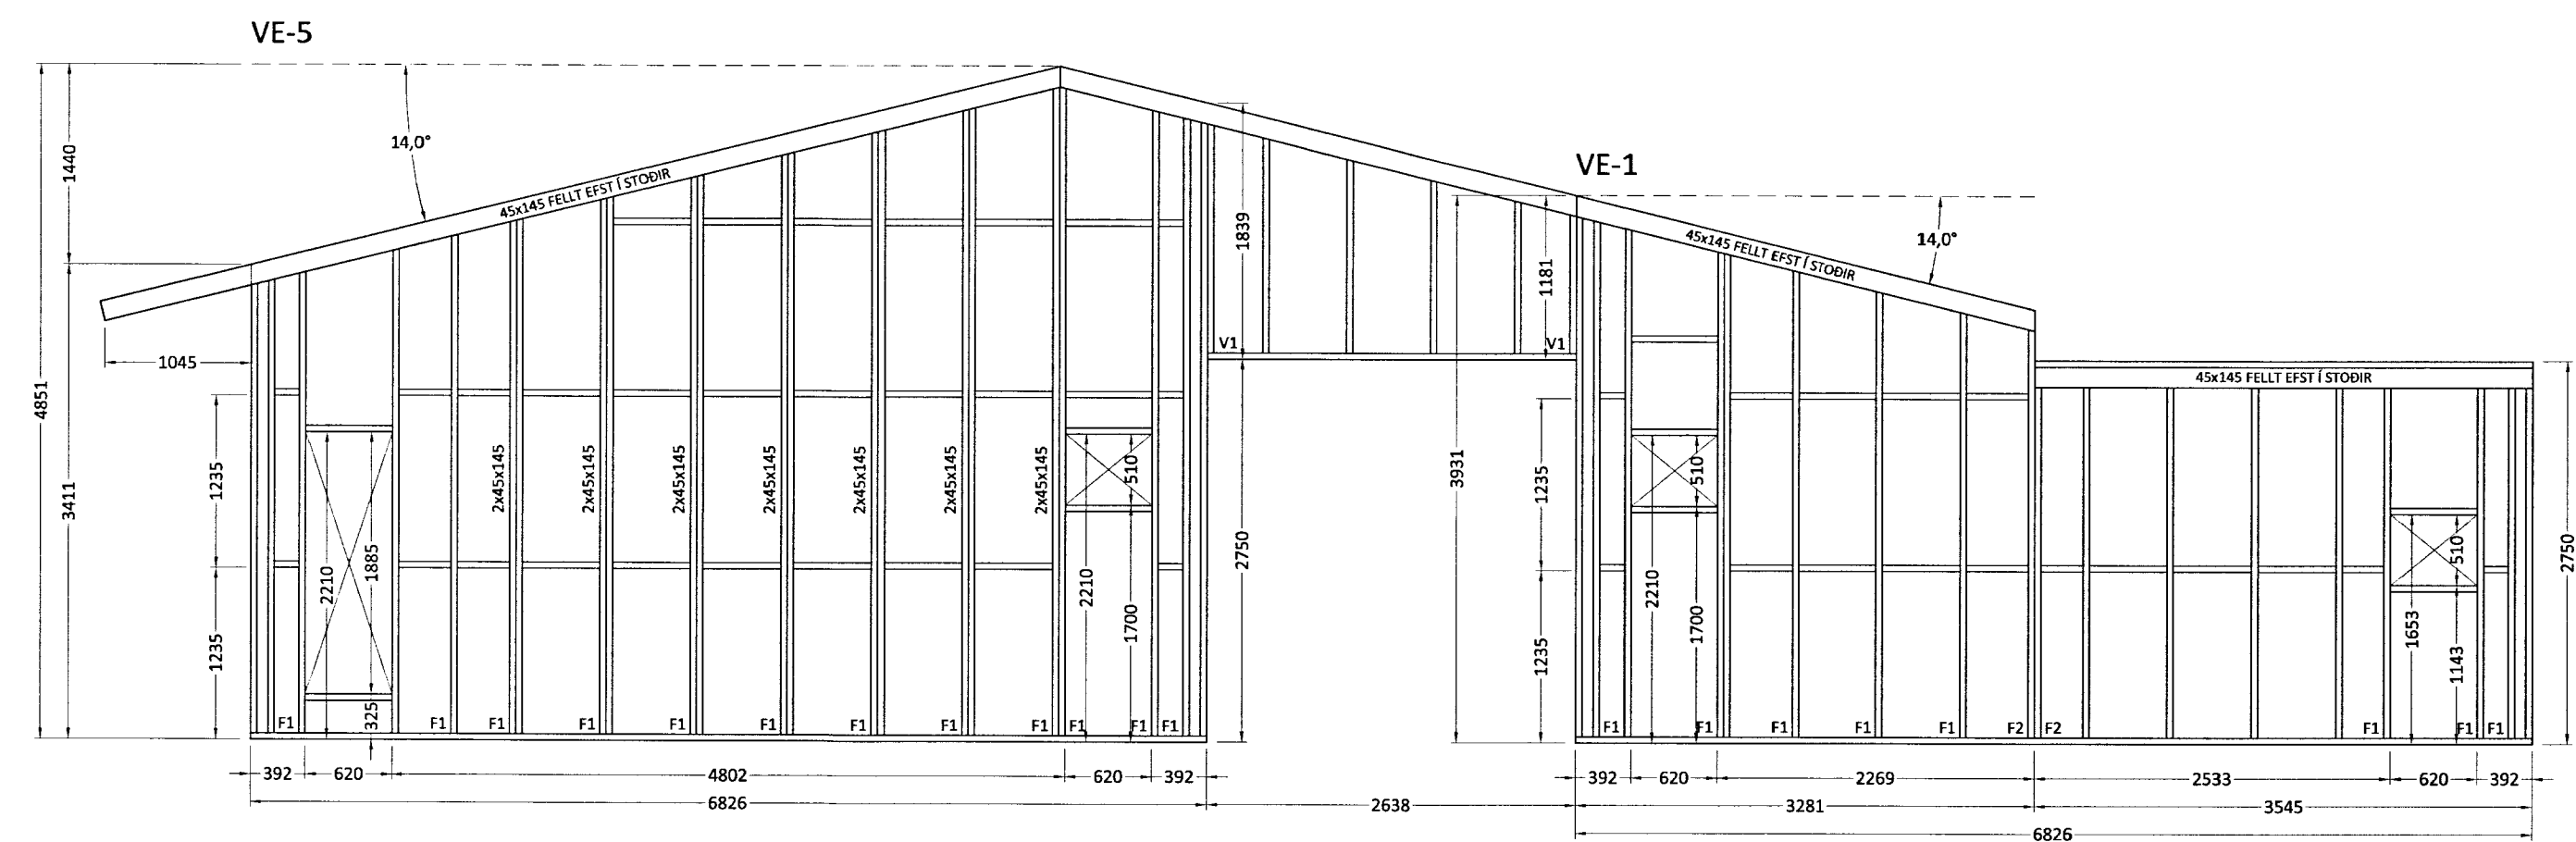

Út	15.04.13	GRG	Frumútgáfa
Útgáfa:	Dagsetn:	Af:	Skýring:
CEDRUS EHF. TEIKNI- OG VERKFRÆÐINGUNUSTA MIDTUN 20, 800 SELFOSS, S: 482-1166 WWW.CEDRUS@SIMNET.IS S: 863-3004			Teiknínúmer:
ÁSBORGIR 21 801 Selfossi			210-02
Burðarvirki: Veggjagrindur			Mælikvarði: 1:50
Hannað: Gísli Rafn Gylfason		Teiknað: Gísli Rafn Gylfason	
Dagsetning: 17.03.13	Verknúmer: 13 010	Frumstærð: A2	
Ábyrgðarm. og réttahafi: Valur Arnarson		V.A.	051073-5099