



Samþykkt  
 27 MARS 2007  
*Arnes Arnarson*  
 Byggingarfulltrúi uppsveita Arnessýslu

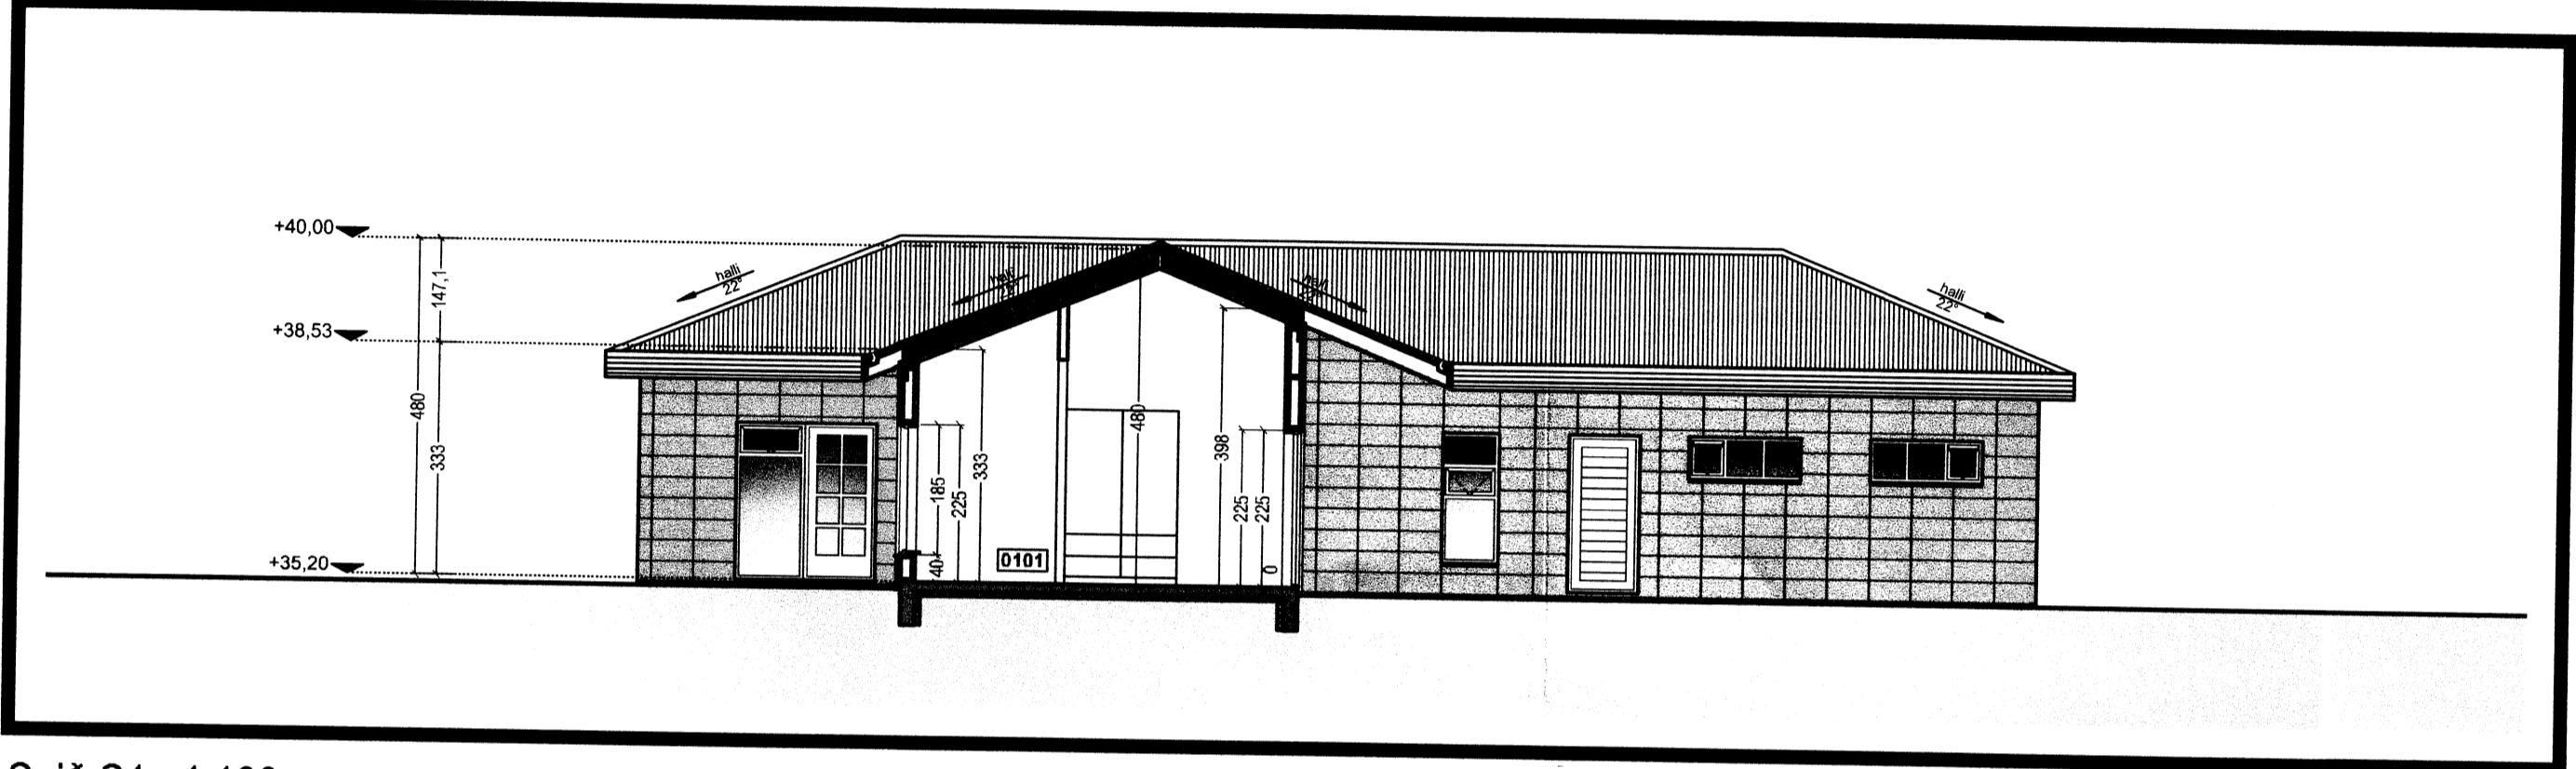

Snið S1 1:100

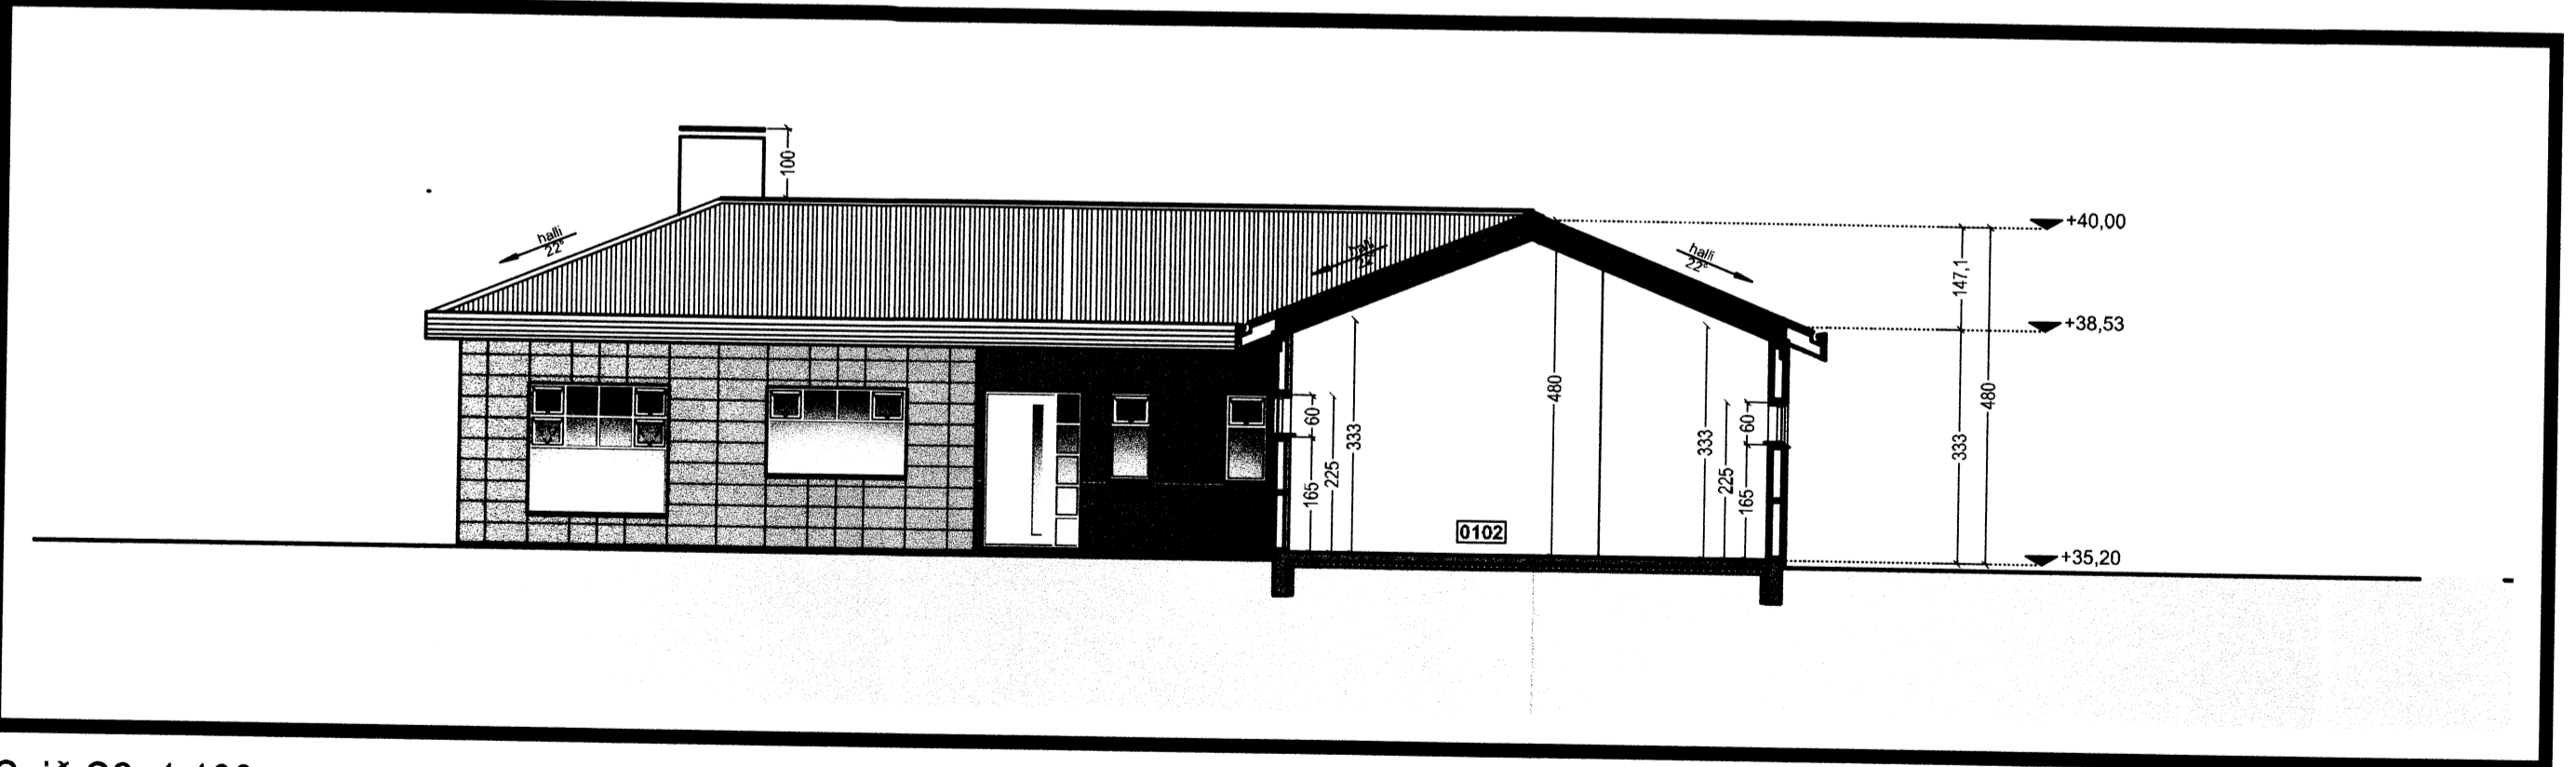



Snið S2 1:100.

**TAKN**

- GN = Gófnúrfall
- PN = Paknúrfall
- LR = Loftræsting
- VLR = Velknúin loftræsting
- PK = Póstkassar
- NL = Neyðarljós
- BO = Björgunarpop
- R = Reykskyngjari
- HSL = Handsókkvitæki
- ÚT = Merktur útgangur
- BO = Fellingstigi við björgunarpop
- ☉ = Brunaslanga
- ☉ = Stigleiðsla
- ☉ = Stigleiðsla út
- ☉ = Stjómstöð brunavíðvörðunarkerfis
- = Inntak
- ⊗ = Bilastæði fyrir fatlaða
- EI60 = Veggir og hæðaskil
- EI90
- A-EI60
- A-EI120
- REI60
- REI120
- A-REIM120
- E-CS30 = Hurðir
- EI-CS30
- EI-CS60
- E30 = Gluggar

**BREYTING**

Breyting	Dagsetning	Teiknað	Yfirfarið
1	DD.MM.YY	XXX	XXX
X			

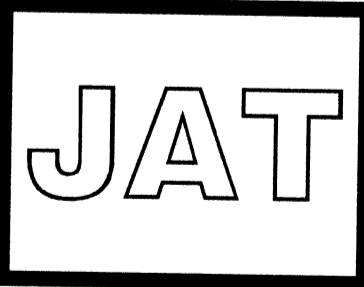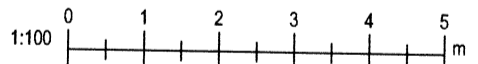

Jeannot A. TSIRENGE.  
 Arkitekt.  
 S.6952798. Jeannot@hive.is  
 Kt. 211068-2489.  
 Fellsmlúli 15 - 2.hæð-h. 108 Reykjavík. Ísland  
 S. 5862808.

**HÖNNUN**

ÁSBORGIR 3

Selfossi

Snið Jeannot 7

Verknúmer: 06003EH	Verkefnastjóri: JAT
Hönnun: JAT	Teiknað: JAT
Yfirfarið: JAT	Samþykkt: Jeannot A. TSIRENGE Kt. 211068-2489
Mælikvarði: 1:100	Dagsetning: 10.01.2007
Skrá: 06003EH-A301.dwg	Blað: A301

Plot: 27.2.2007 01:59:26  
 Save: 24.2.2007 23:45:03