




FESTING F4 OG F5 1:10

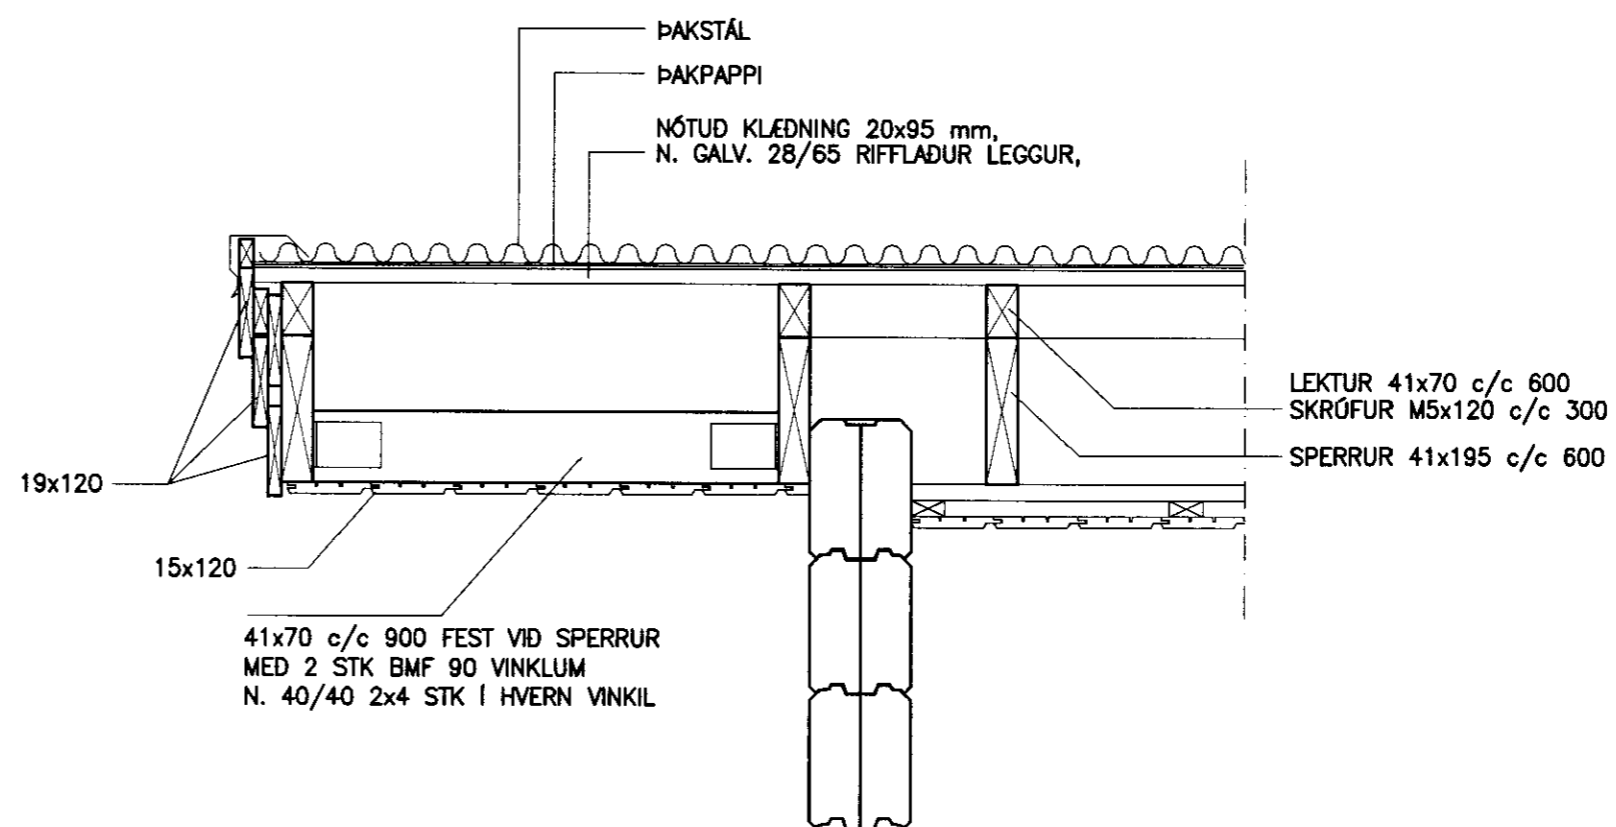

GAFL ADALHÚSS 1:10

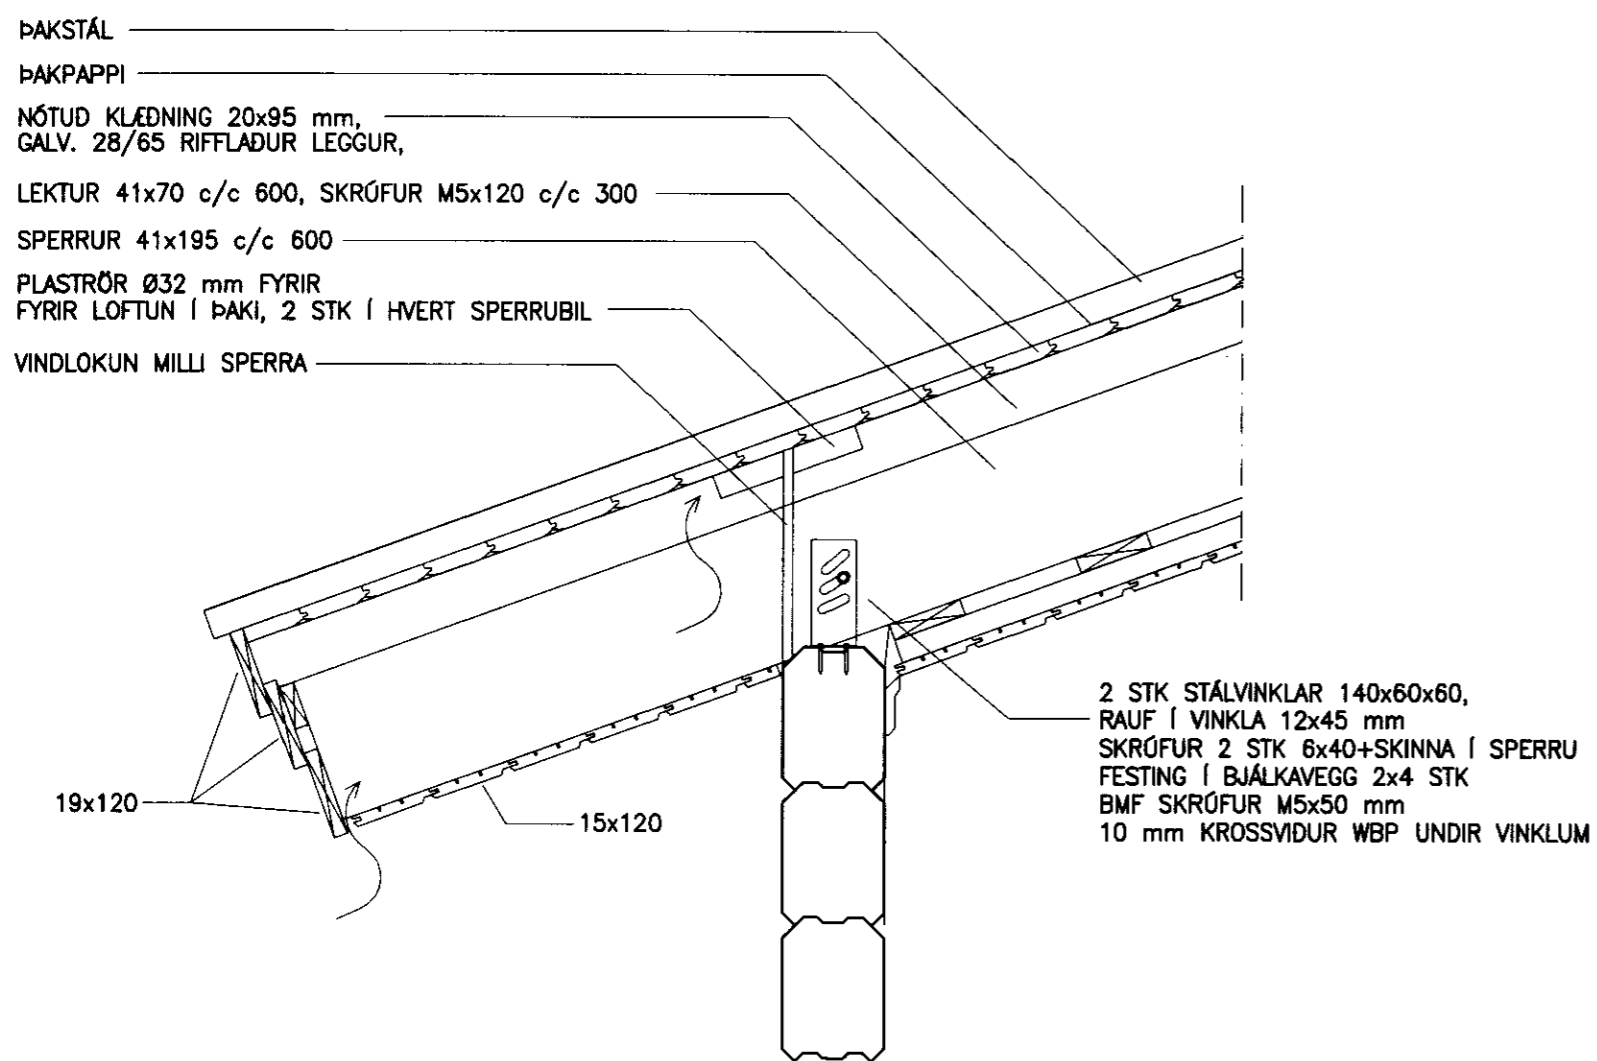

FESTING F7 1:10

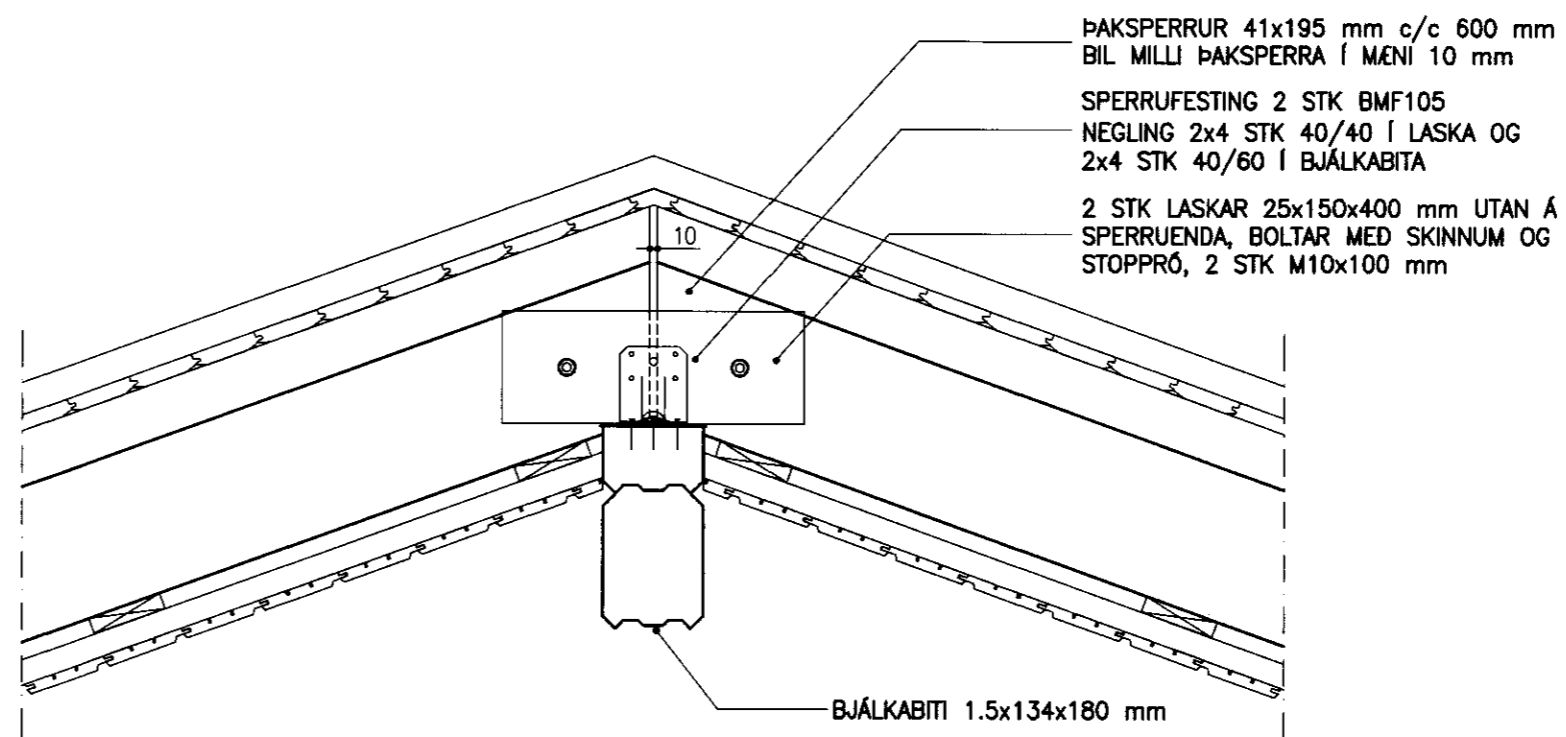

FESTING F8 1:10

Gafl þessi

NR. DAGS. BREYTING

SKÝRINGAR

SKÝRINGAR SJÁ TEIKN B001
 ÖLL MÁL Á TEIKNINGU Í MILLIMETNUM
 EKKI SKAL MÆLA UPP AF TEIKNINGU

1/11/10
 SEMUNDUR EIRIKSSÓN 261249-2949

AUSTURBRÚNIR 30
 Í LANDI ÁSGARÐS
 GRÍMSNES- OG GRAFNINGSHR
 801 SELFOSS



KLÖPP ARKITEKTAR-VERKFRÆÐINGAR EHF
 NETHYL 2E, PÓSTHÓLF 10050, 130 REYKJAVÍK
 Sími 577 2277, 699 7747 - klopp@simnet.is

HEITI TEIKN. SUMARHÚS - STEKKUN
 SNID OG SÉRMYNDIR

MÆLIKVARDI 1:10 DAGS. NÓV 2010

TEIKNING B 009 VERK V 10-103

BREYTING YFIRFARID S.E.