



FRÁGANGUR LAGNA Í GÓLFPLÖTU :

TIMBURGÖLF Á STEYPTA PLÖTU

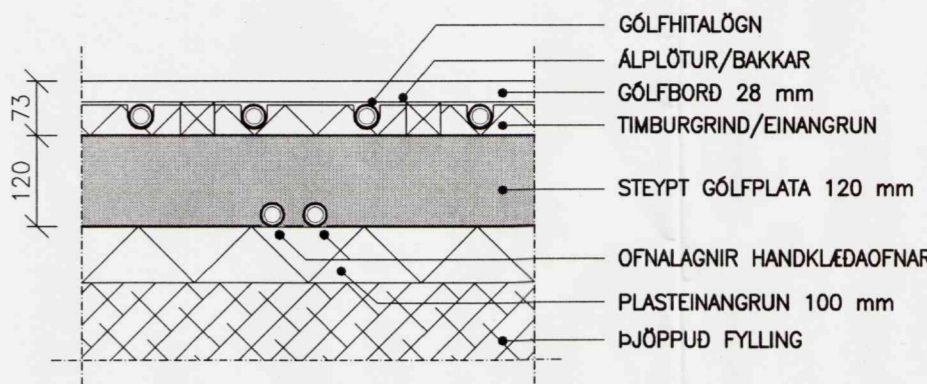

GÓLFÖGN Á STEYPTA PLÖTU

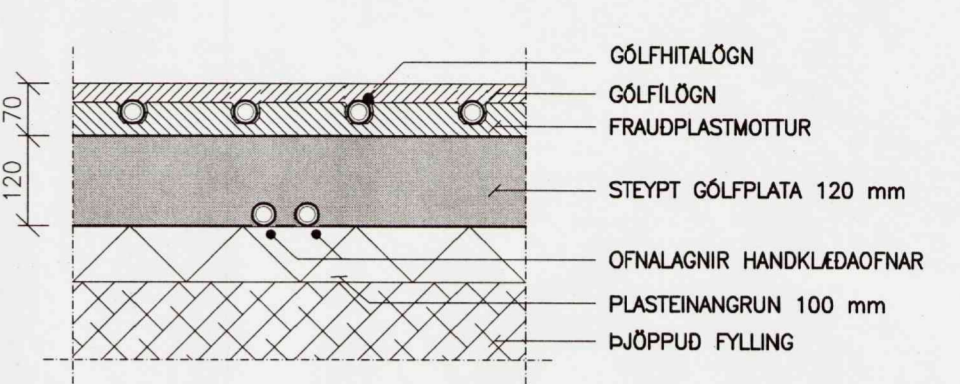


GÓLFHITI ÁSBORGIR 34		
HITATAP		16320 W
AFKÖST GÓLFHITALAGNA, T _i =20°C, ΔT=40°C		16410 W

OFNATAFLA ÁSBORGIR 34								
HERBERGI NAFN	HITATAP WÖTT	OFN NÚMUR	HITAGJÖF WÖTT	HÆD mm	LENGD mm	OFNAGERÐ OFNAR FRA OSS	TENG 10 mm	STÝRING OFNLOKI
BILGEYMSLA	3705	101	1858	700	1600	21-B	CD	BAKRÁS
GEYMSLA	865	103	914	700	914	21-B	CD	BAKRÁS
SAMTALS	4570		4630			11-A	CD	BAKRÁS

FOREINANGRUN RÖR DN20-einangrun 20 mm
RÖR SKAL SETJA Á MINNST 0.8 m DÝPI
4 STK RÖR Í ÍBÓÐARHÖS :
HEITT VATN FRAMRÁS
HEITT VATN BAKRÁS
HEITT NEYSLUVATN
KALT NEYSLUVATN

OFNALAGNIR FRA TENGIRIND AD HANDKLEDA-
OFNUM ERU HITABOLIN PEX RÖR Ø12x2 MED
SÖREFNISKAPU. RÖR Í RÖR KERFI RÖR SKULU
LÖGÐ Í STEYPTA GÓLFPLÖTU. TENGING UPP Í
OFN MED RYDFRÍUM STÁLROÐUM UTAN Á VEGG
OFNASTÆRDIR ER ÖSKILGREINDAR 500 TIL 800 WÖTT

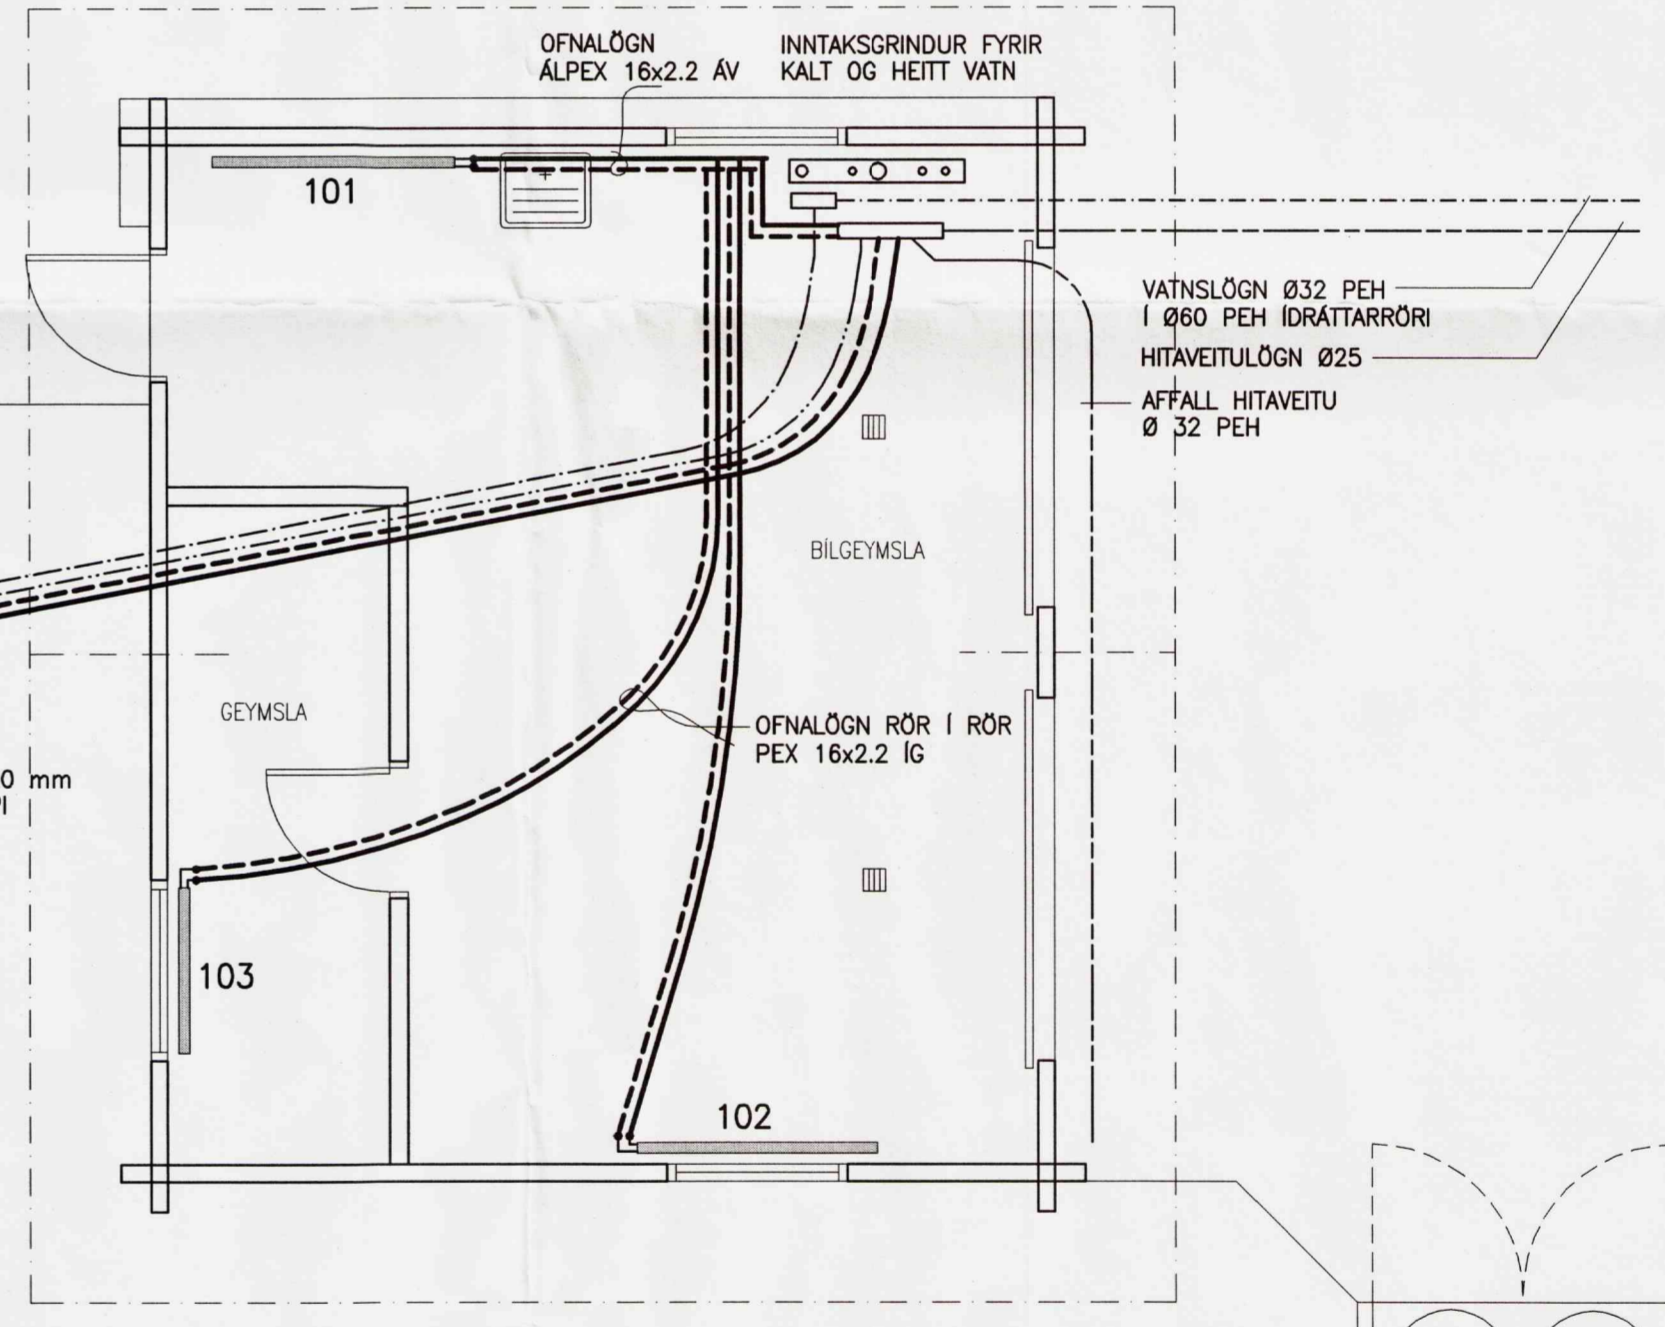

NR. DAGS.	BREYTING	NR. DAGS.	BREYTING

SKÝRINGAR
SKÝRINGAR SJÁ TEIKNINGU F 001
GÓLFHITAPIPUR ERU PEX-LAGNIR 16 mm
MED SÖREFNISKAPU. LAGNIR SKULU ÞRÝSTI-
PRÓFADAR SAMKVÆMT LEIDBENINGUM
FRAMLEIDANDA
LEGGJA SKAL ADRAGSHÓLKA Á FRAMRÁS
AD HITUDUM SVÆÐUM

HERBERGISHITI STÝRIST MED HITASTILLI Í
VIÐKOMANDI HERBERGI SEM TENGIST SEGUL-
LOKA VID TENGIRIND Á GÓLFHITAPIPUR
NÚMUR SLAUFU
LENGD SLAUFU

OFNALAGNIR-MÁLSETNING FRA INNRI-
BRÖN UNDIRSTÖÐU Í MIÐJU
TENGINGAR OG 50 mm FRA VEGG

21/9'07
SEMUNDUR EIRIKSSON 261249-2949

ÁSBORGIR 34
GRÍMSNES- OG GRAFNINGSHR
801 SELFÖSS

KLÖPP
KLÖPP ARKITEKTAR-VERKFRÉÐINGAR EHF
NETHYL 2E, PÓSTHÓLF 10050, 130 REYKJAVÍK
SÍMI 577 2277, 699 7747 - klopp@simnet.is

HEITI TEIKN. HITALAGNIR
MÆLIKVARDI 1:50 DAGS. SEPT 2007
TEIKNING H_001 VERK V_05-313
BREYTING YFIRFARID S.E.