
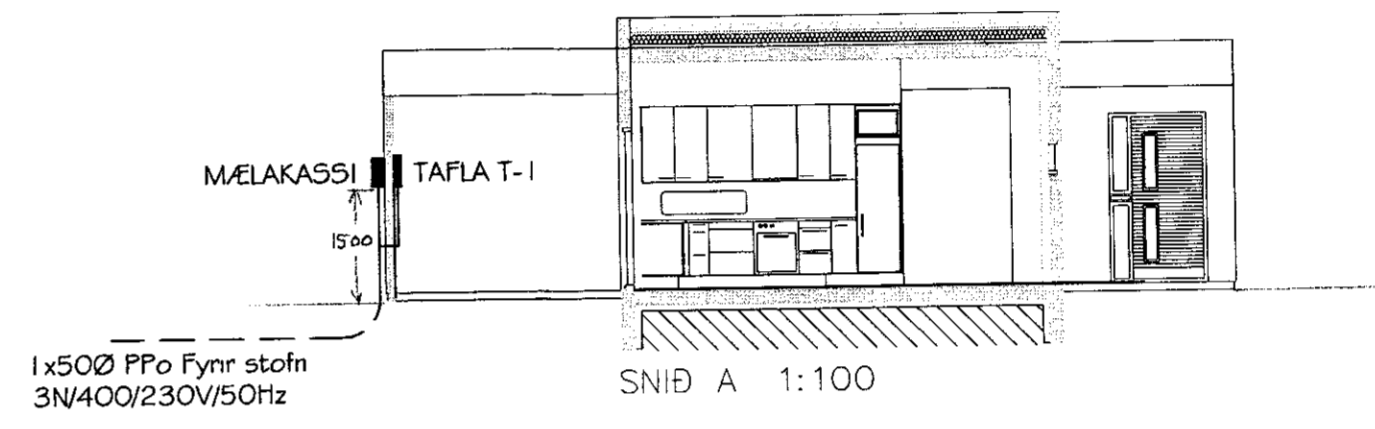


MÓTTÆKIÐ
26 SEPT. 2012
Colt Pásson
Byggingafræðingur / Annálýsing og Flóahfr.

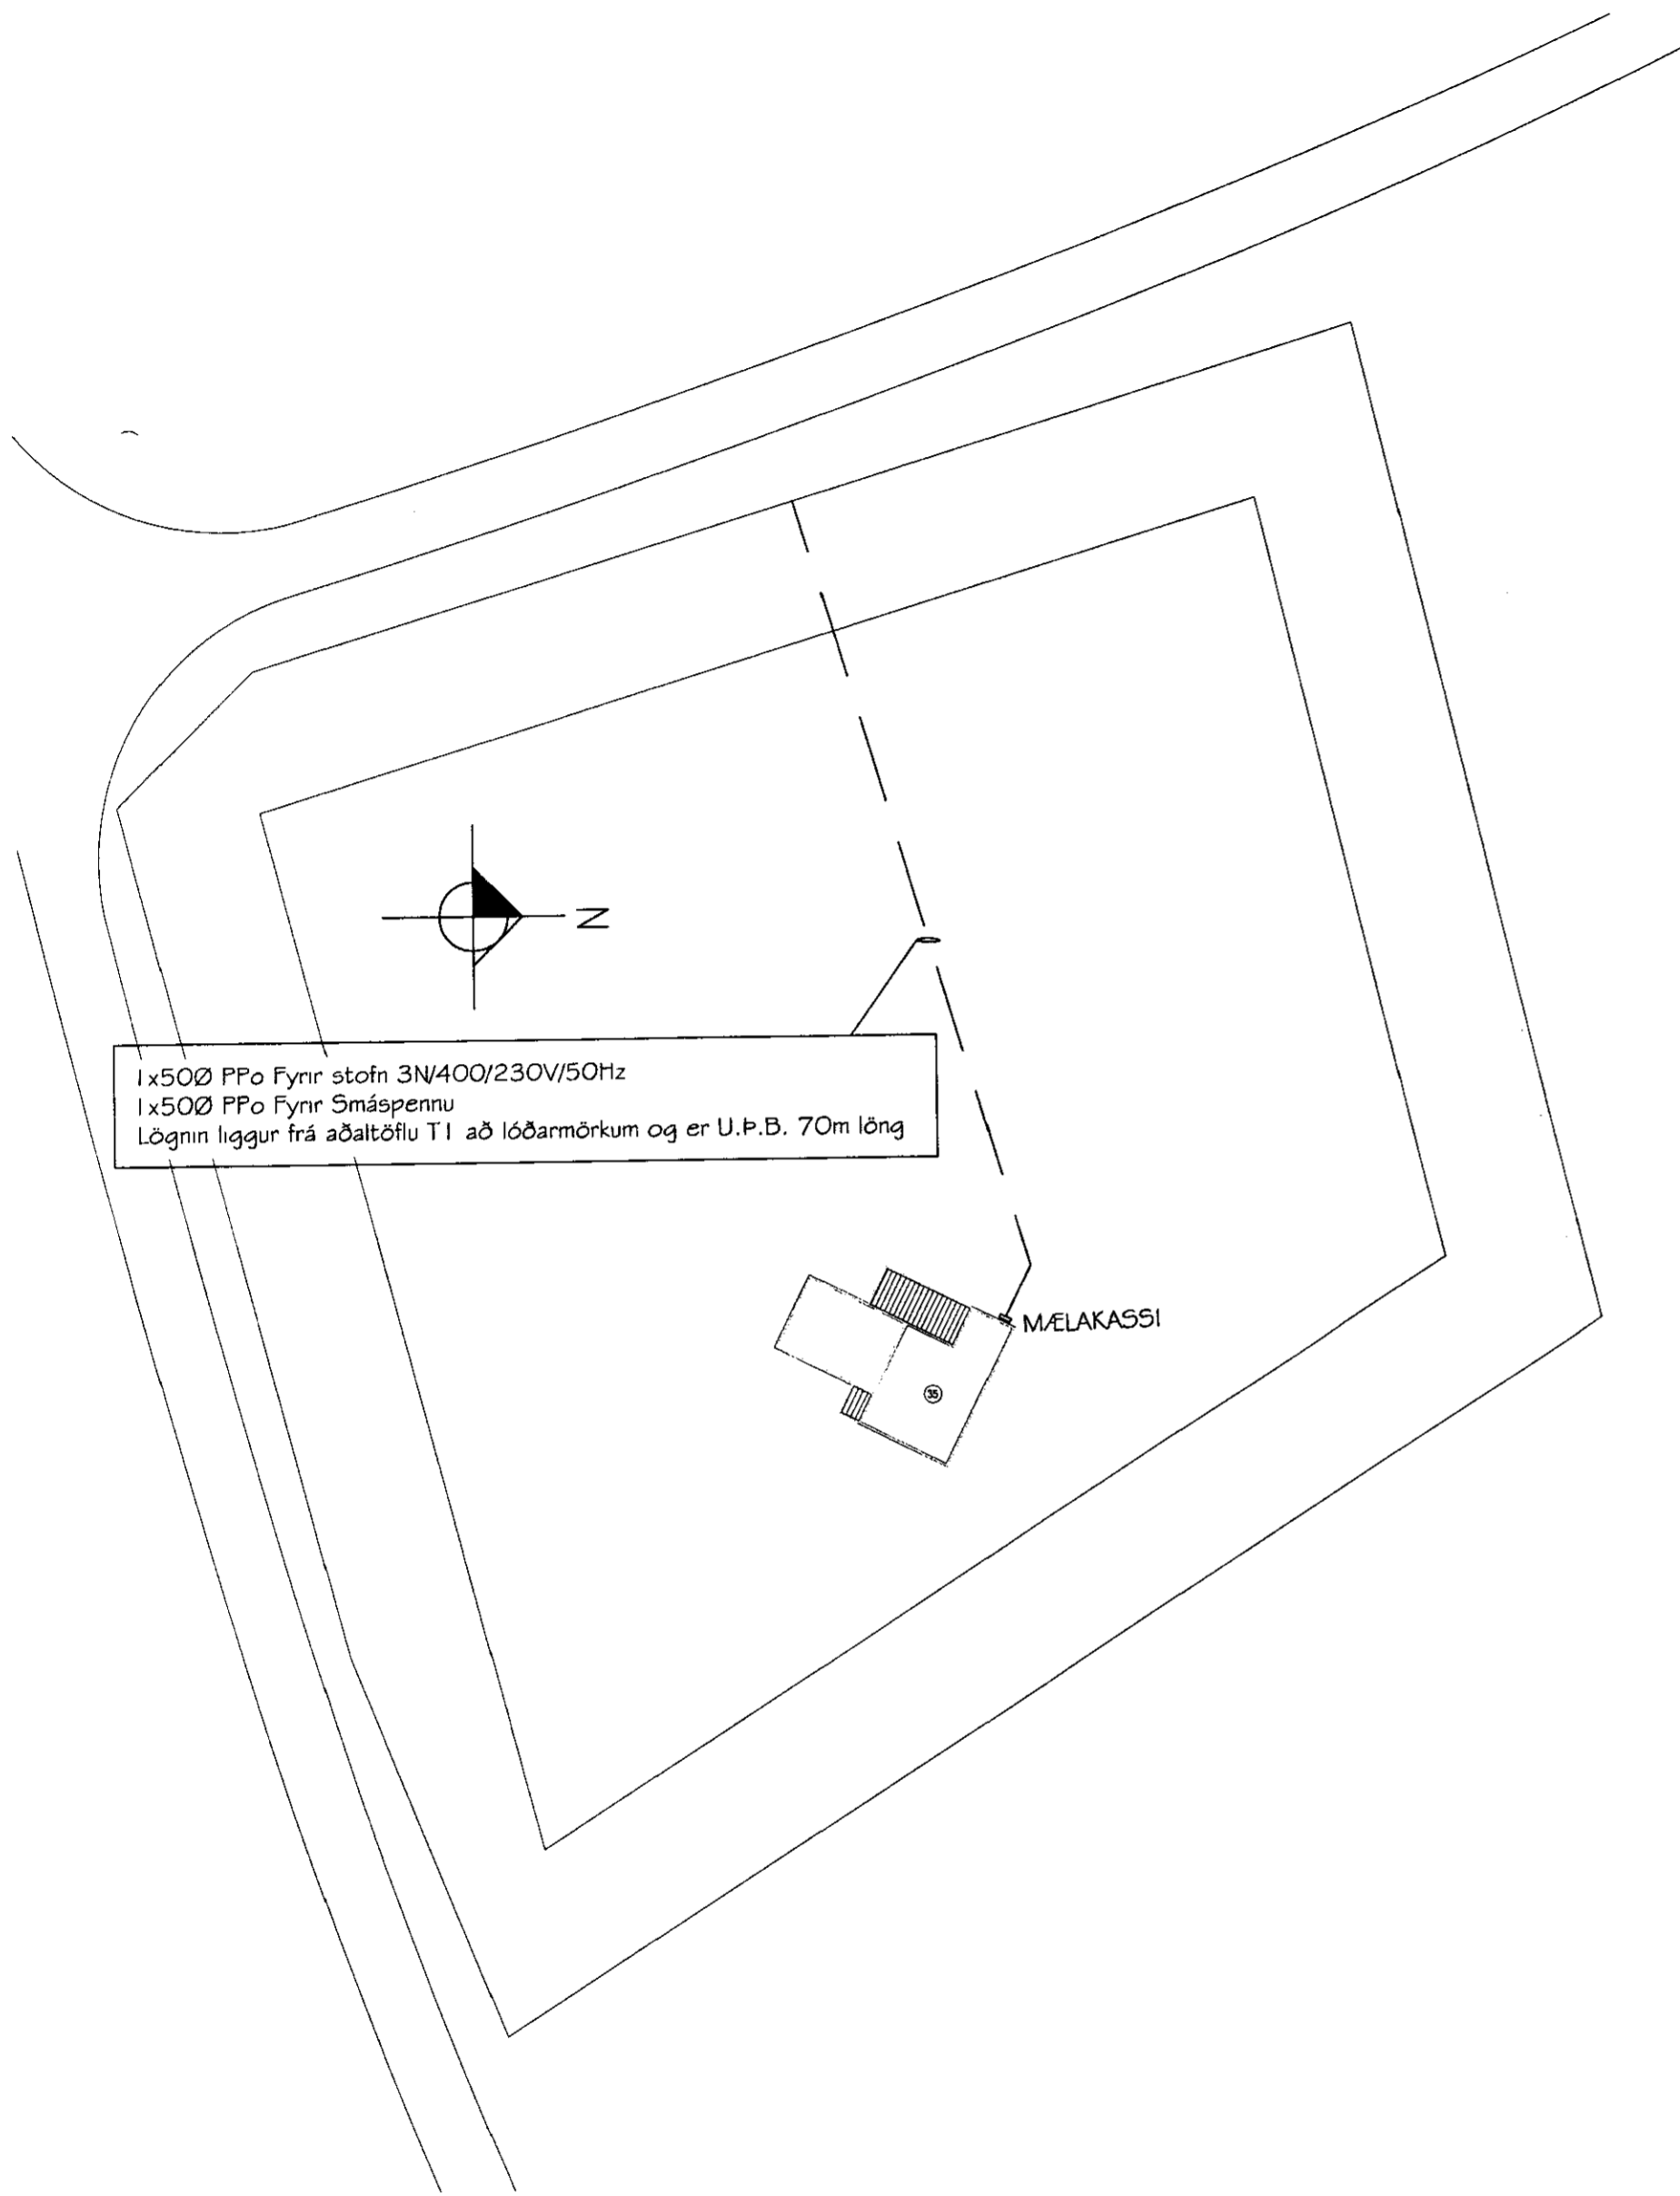

PVERSNIÐ 1:100

AFSTÖÐUMYND 1:500

RAFTEK ehf
Eyjahláun 42, 815 Þorlákshöfn,
Sími : 4833510, GSM : 8650650,
Netfang : raftek@simnet.is

Hannað: Richard Magnús Elliott Kennitala: 1903668209
Richard Magnús Elliott

Samþykkt: Ágúst Óm Grétarsson Kennitala: 1012763849
Ágúst Óm Grétarsson

Br.úmer	Dagsetning	Skýring

RAFLÖGN
Ásabraut 35
801 Selfoss

Afstöðumynd og þversnið
N/A

27.8.2012 3/4