




MÓTTEKID
 07 OKT. 2013
Graf bóma
 Byggingarfræðingur, Árnýsvegu og Floahtr.

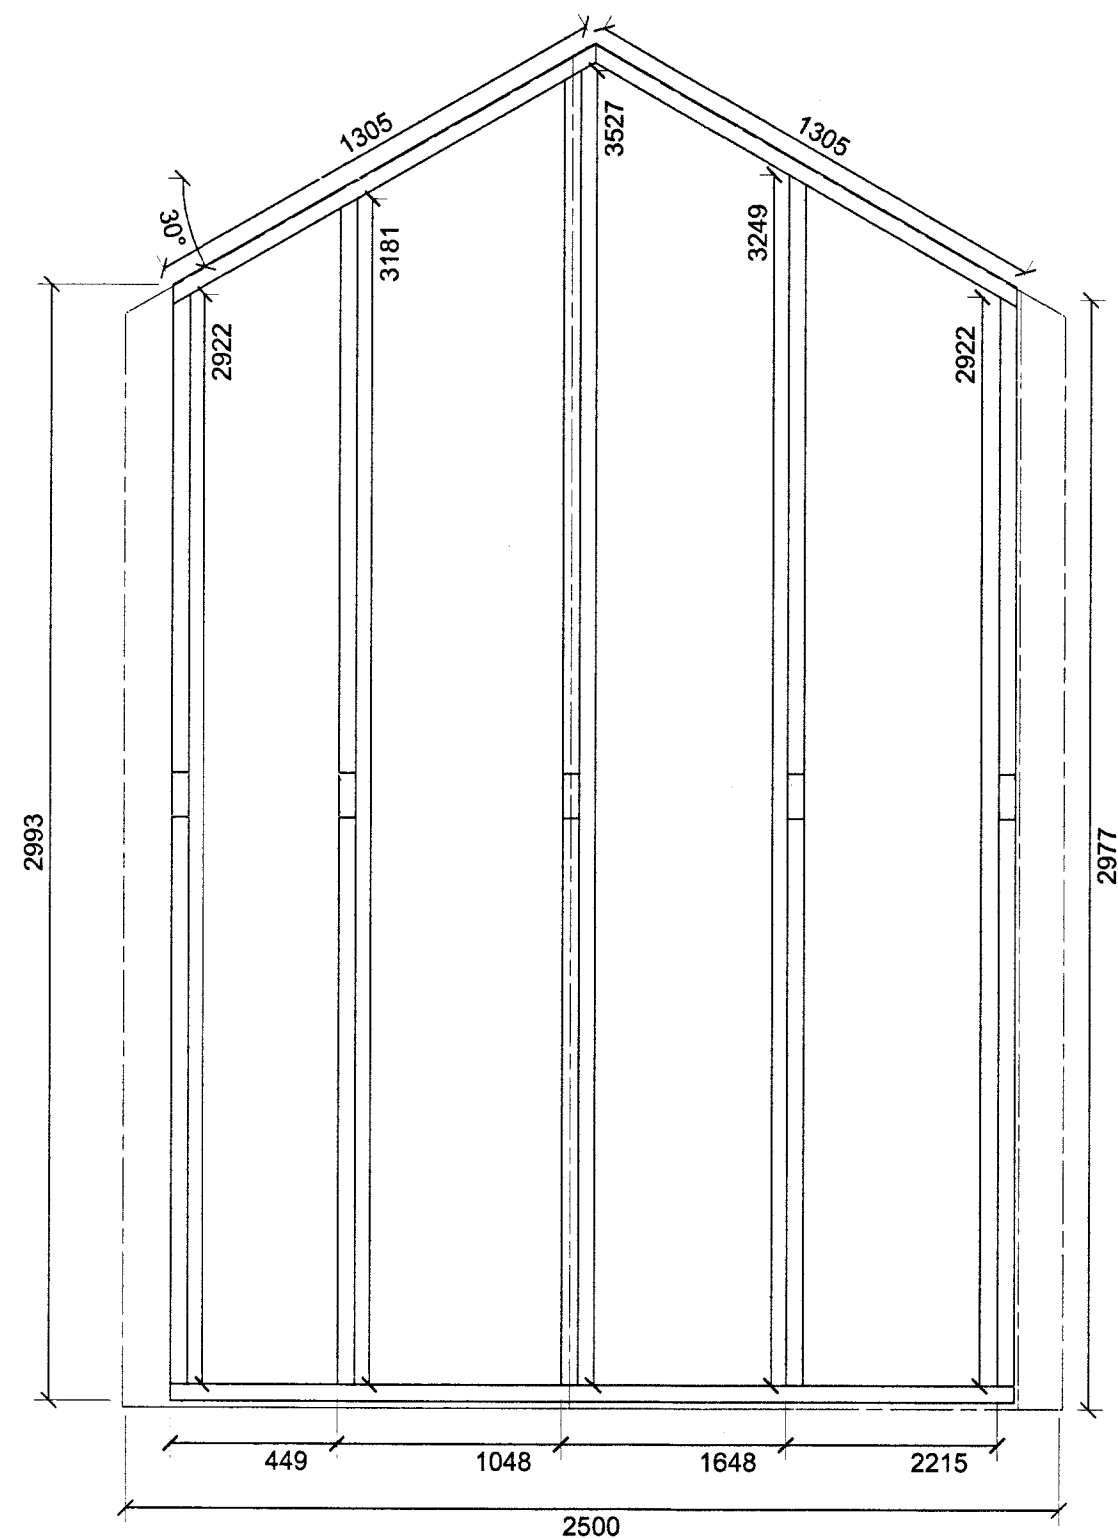

GRINDARTEIKNIG
 VEGGUR nr 3

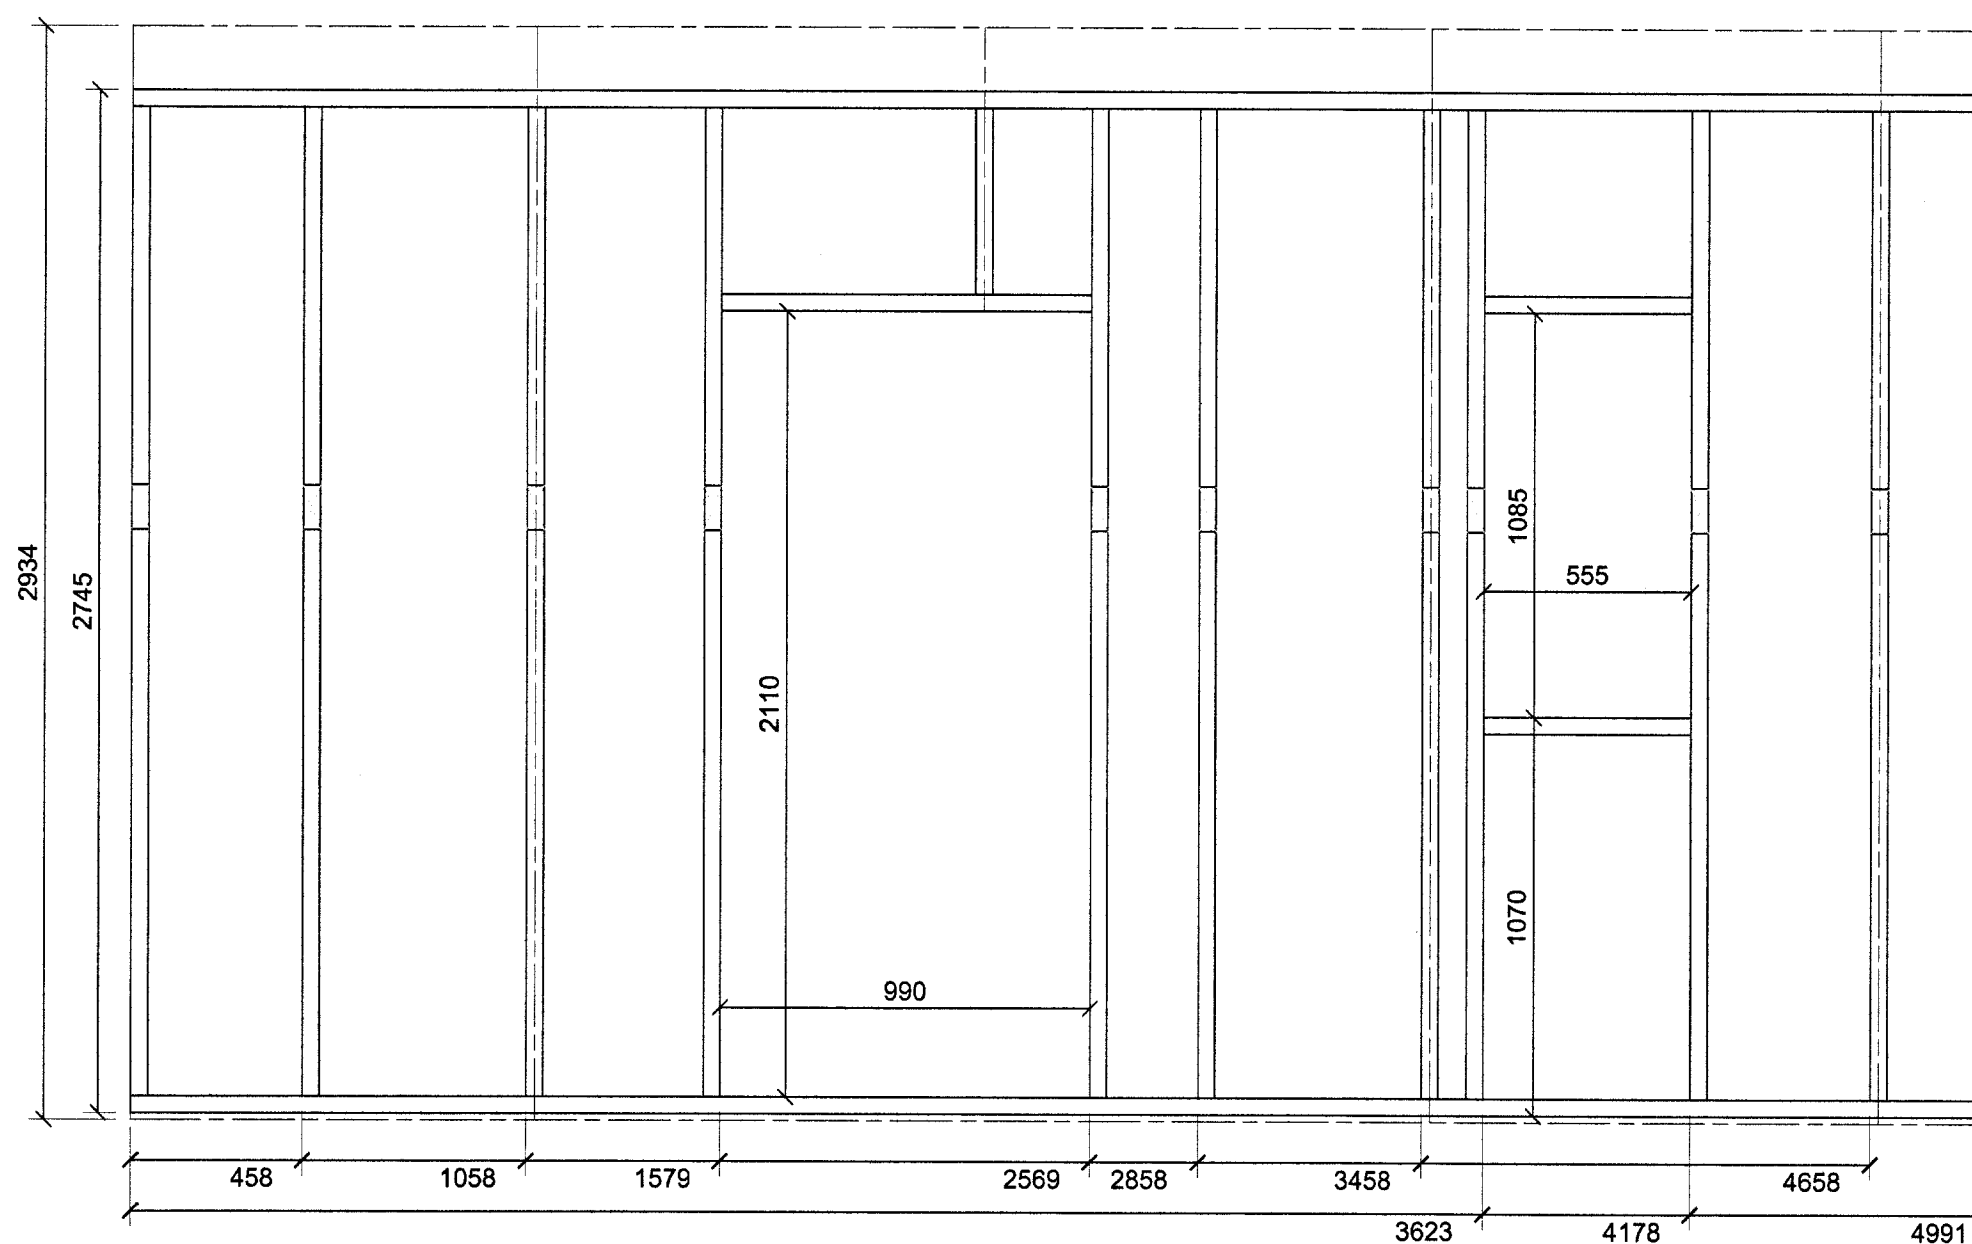

GRINDARTEIKNIG
 VEGGUR nr 4

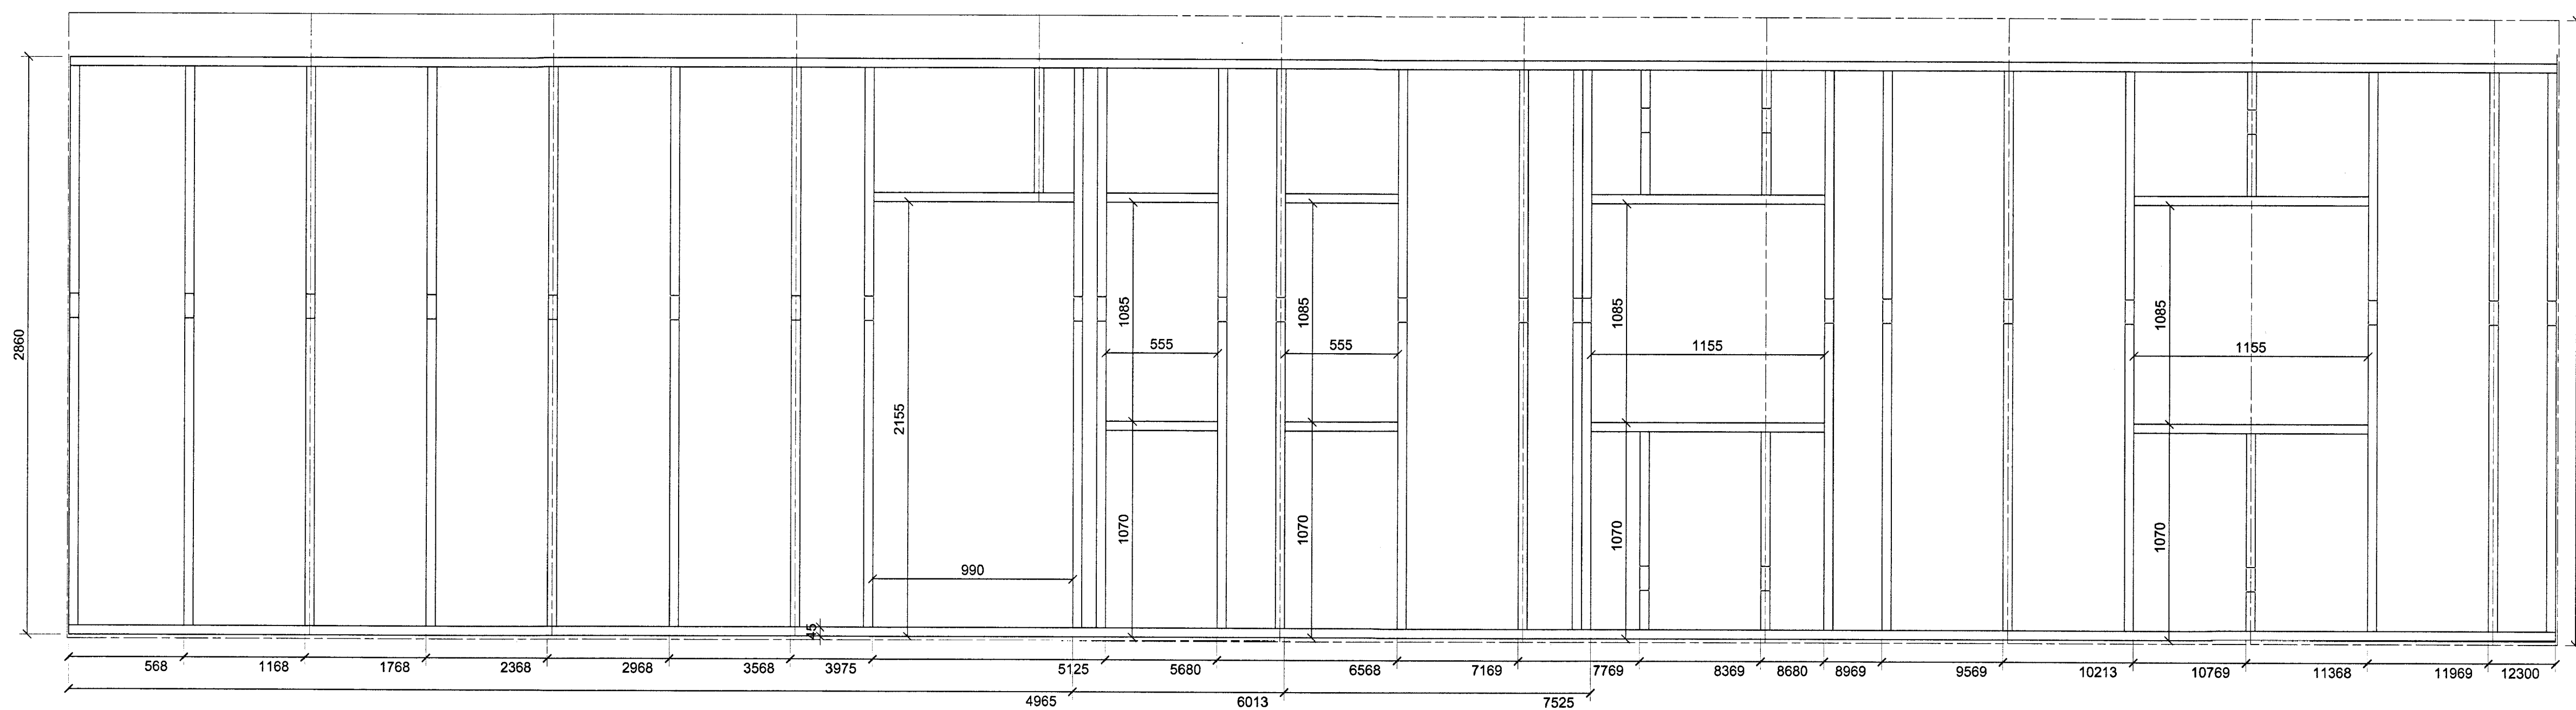

GRINDARTEIKNIG
 VEGGUR nr 5

SKÝRINGAR

ÚTVEGGJAGRNIÐUR

ÚTVEGGJA GRINDUR nr 3, 4 & 5 ERU 45X120
 ALMENNAR SKÝRINGAR Á BLAÐI B 02

SUMARHÚS Í ÁSGARÐSLANDI ÁSABRAUT 42 Útveggjagrindur Veggir nr 3, 4 & 5		Verk nr. 20 April 2013 Kvartál 1:20
Hannað MHG	Teiknað MHG	Yfirfarið MHG
GSM 863 8406 magnus@faghonnun.is		Útgáfa Blað A 1 af 1 Teikning nr. B 04
Magnús Hildal Guðjónsson 210864-7849 <i>Magnús H. Guðjónsson</i>		