


GRUNNMYND SÖKKLA
BURÐARVIRKI

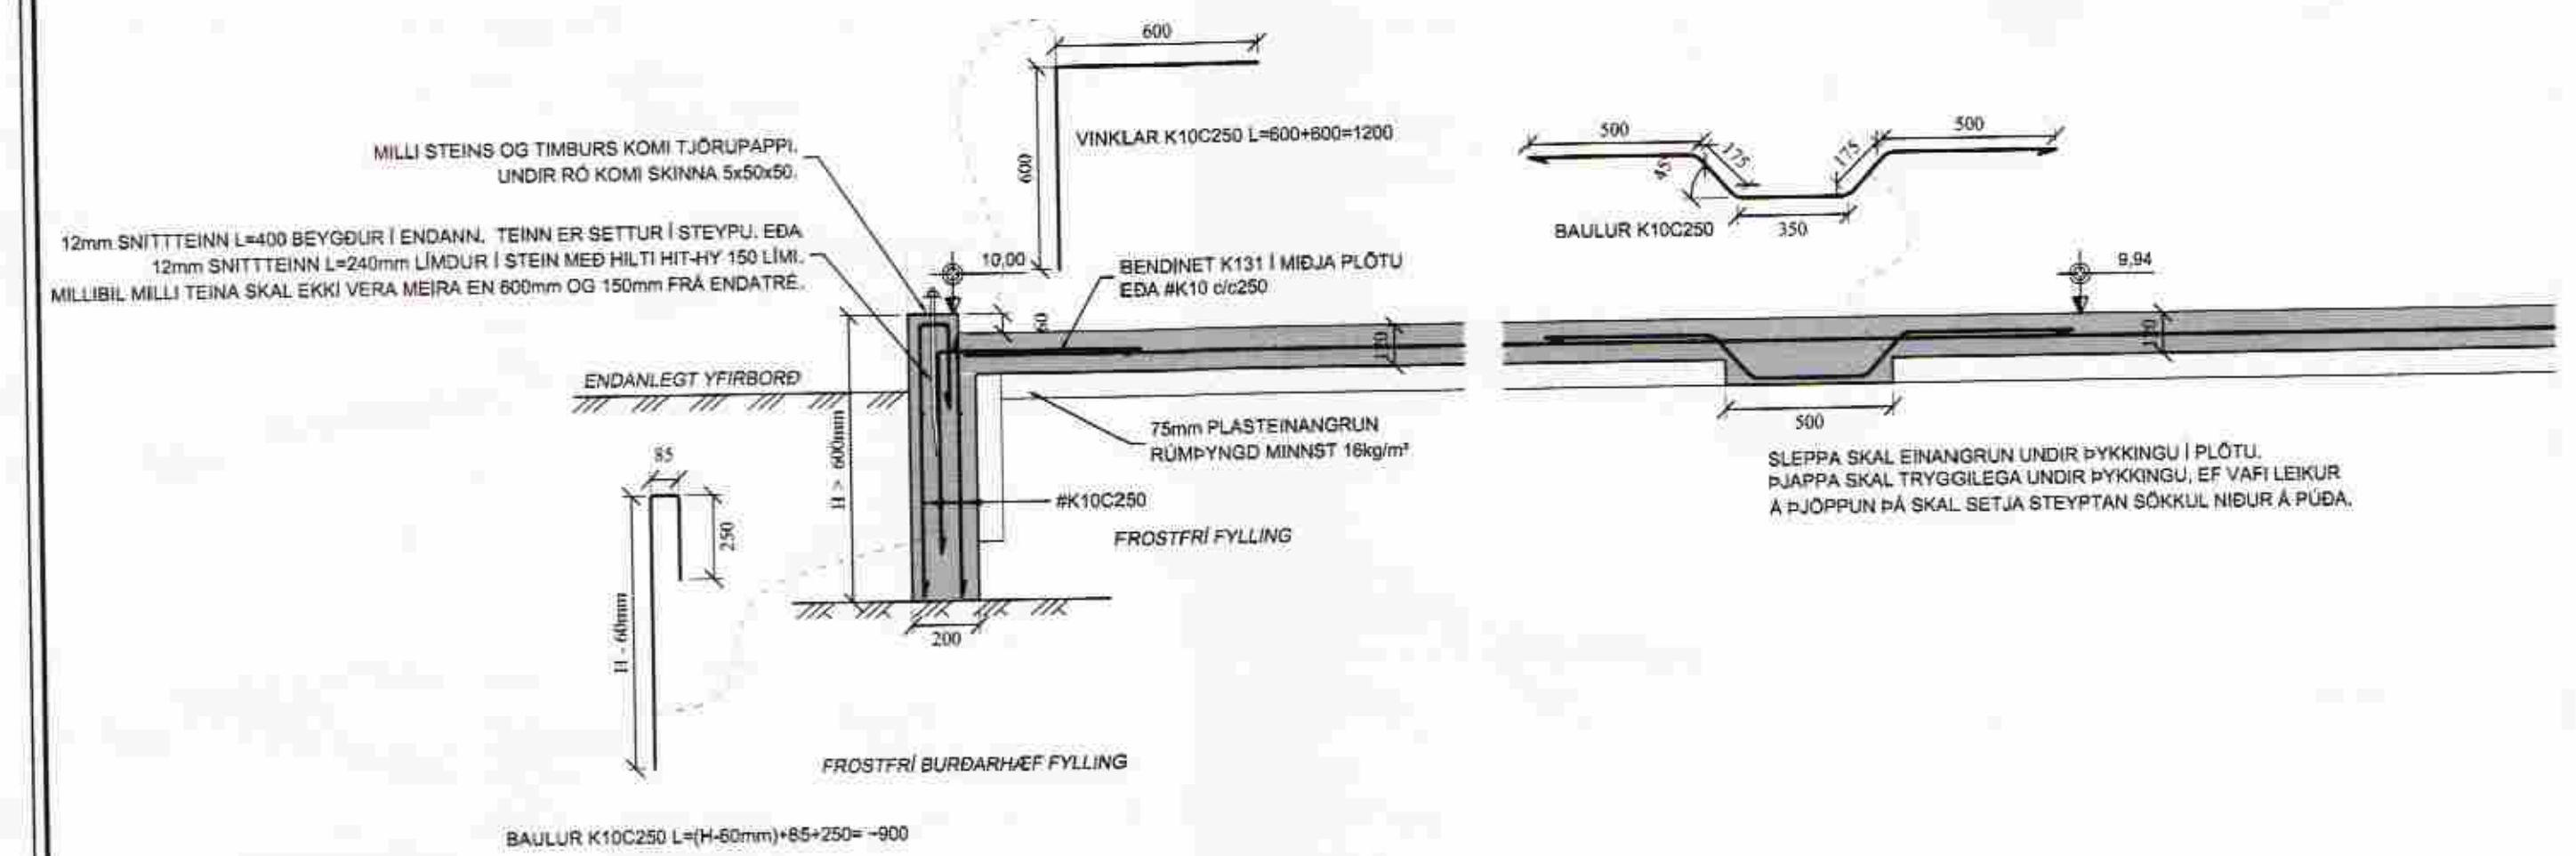

KENNISNIÐ SÖKKLA
BURÐARVIRKI

SKÝRINGAR

GRUNDUN

HÚS GRUNDAST SKV. GRUNDUNNARFLOKKI 1 sbr. ÍST 15. UNDIRSTÓÐUJARÐVEGUR ER ÞJÓPPUÐ HRAUNFYLING. LÁGMARKSHÆÐ SÖKKLA ER 800mm.

NAFNÁLAG Á UNDIRSTÓÐUJARÐVEG ER 0,20 MN/m²

UNDIR BOTNPLÖTU KOMI 75mm POLYSTYREN PLASTEINANGRUN MED RÚMÞYNGD 16kg/m²

STEYPUVIRKI

STEINSTEYPA: MÍÐA SKAL VIÐ FRAMKVÆMDARFLOKK B, sbr ÍST 10. STEYPUGÆÐI SKULU VERA amk. S-250 Í SÖKKLUM OG BOTNPLÖTU. ALLA STEYPU SKAL TITRA Í MÓTUM. LOFTINNHÁLD SKAL VERA 5-7%, MÆLT RÉTT FYRIR NIÐURLÖGN. VATNSSEMENTSTALA < 0,55, STEINASTÆRD Í Fylliefni D_{max} = 32mm. SIGMÁL 6-8 cm. STEYPUVIRBORDI SKAL HALDÍÐ RÓKU ÞAR TIL ÞAÐ HEFUR NÁÐ 50% STYRKLEIKA.

120 TAKNAR PLÖTUPYKKT Í mm.

JÄRNBEINDING: SKEYTILENGD JÄRNA SKAL MÍÐA VIÐ 40d (d = ÞVERMÁL JÄRNA) SKEYTING BENDINETS MÍÐAST VIÐ AÐ SKEYTT SÉU 3 ÞVERJÄRN Í VÍXLKEYTUM. ÞÁ ALDREI MINNA EN 40d. BENDINET MED 15cm MÖSKVA SKAL ÞVÍ SKARAÐ UM 2 MÖSKVA. ÞAR SEM VEGGENDIOP NÁ NIÐUR AÐ SÖKKLI SKAL SETJA 2K12 TENGLJÄRN SEM NÁI 600mm UPP Í VIÐKOMANDI STEYPUHLUTA. STEYPUHLUTA: SÖKKLAR 40mm að yfirborði. SÖKKLAR 90mm niður að hlöpp.

UM ÖLL ÖNNUR ATRÍÐI STEYPU- OG JÄRNAVINNU GILDIR ÍST 10.

STOKKAR Í SÖKKLUM: KÓTAR ERU Í NEÐRI BRUN STOKKS. Í PLÖTU SKAL SETJA EINFALÐAN STOKK 200x200 VIÐ STÚTA OG ÞAR SEM KEMUR GEGNUMSTREYMISS- NIÐURFALL SKAL SETJA TVÖFALÐAN STOKK 200x450.

GRUNNLAGNIR
LAGNAKERFI

FRÄRENNISLAGNIR

ÞAR SEM STÆRÐIR ERU EKKI TILGREINDAR SKAL ÞVERMÁL LAGNA VERA DN100. ALLAR MUFFUR SKAL ÞETTA MED GÜMMHRINGJUM. ALLAR LAGNIR SKAL LEGGJA Á VEL ÞJAPPAD SANDLAG OG SKAL GÆTA ÞESS AÐ PÍPUR LIGGI Á BELGNUM EKKI MUFFUM. EFNI OG VINNA SKAL VERA SKV ÍST 68 SEM OG GILDANDI REGLUGERÐUM. ÞAR SEM HALLI LAGNA ER EKKI TILGREINDUR SKAL MÍÐA VIÐ AÐ HALLI SÉ amk. 20% Á SKOLPLÖGNUM EN 7% Á REGNVATNSLÖGNUM. FRÄRENNISL SKAL LAGT Í 2800 LÍTAR ROTÞRÓ. ROTÞRÓ OG TILHEYRANDI SITURLAGNIR SKULU VERA Í SAMRÆMI VIÐ "LEIÐBEININGAR UM ROTÞRÆR OG SITURLAGNIR" ÚTGEFIÐ AF UMHVERFISSTOFNUN.

FRÄRENNISLÖGN FRÁ HEITUM POTTI ÁSAMT AFFALLI HITAVEITU ER LAGT Í ca 2,5m² GRJÓTSVELG SEM KOMÐ ER FYRIR VEL UTAN VIÐ HÚS.

REGNVATNSLAGNIR ERU LAGÐAR AÐ YFIRBORDI Fyllingarpúða OG AÐ 1m² GRJÓTSVELG SEM STABSETTUR ER Í 1,5M FJARLEGD FRÁ SÖKKLI.

- EV Eldhúsvaskur
- UP Uppþvottavél
- HL Handlaug
- SB Steypibað
- VS Vatnsalemi
- HR Hreinsistútur
- GN Gólfniðurfali
- GNs Gólfniðurfali með gegnumstreymi
- HP Tenging fyrir heita pott
- PVC Plástipúpur Polyvinylklóríð
- PEH Plástipúpur Polyethylen

Vork SUMARHÚS Í ÁSGARÐSLANDI ÁSABRAUT 42 Sökkjar og grunnlagirnir			Vork nr. Dagveiting 10 Júlí 2011 Kvæði 1:50 / 1:20
Hannað	Taknað	Yfirráð	Vikur fyrir
MHG	MHG	MHG	Kæmur / stað
GSM 863 8406 magnus@faghonnun.is			Útgáfa A Blað 1 af 1
Faghönnun ehf. RAGDÖF • HÖNNUN • ÁÆTLANIR			Tölkning nr. BL 01
Magnus Hildal Guðjónsson 2108647849			