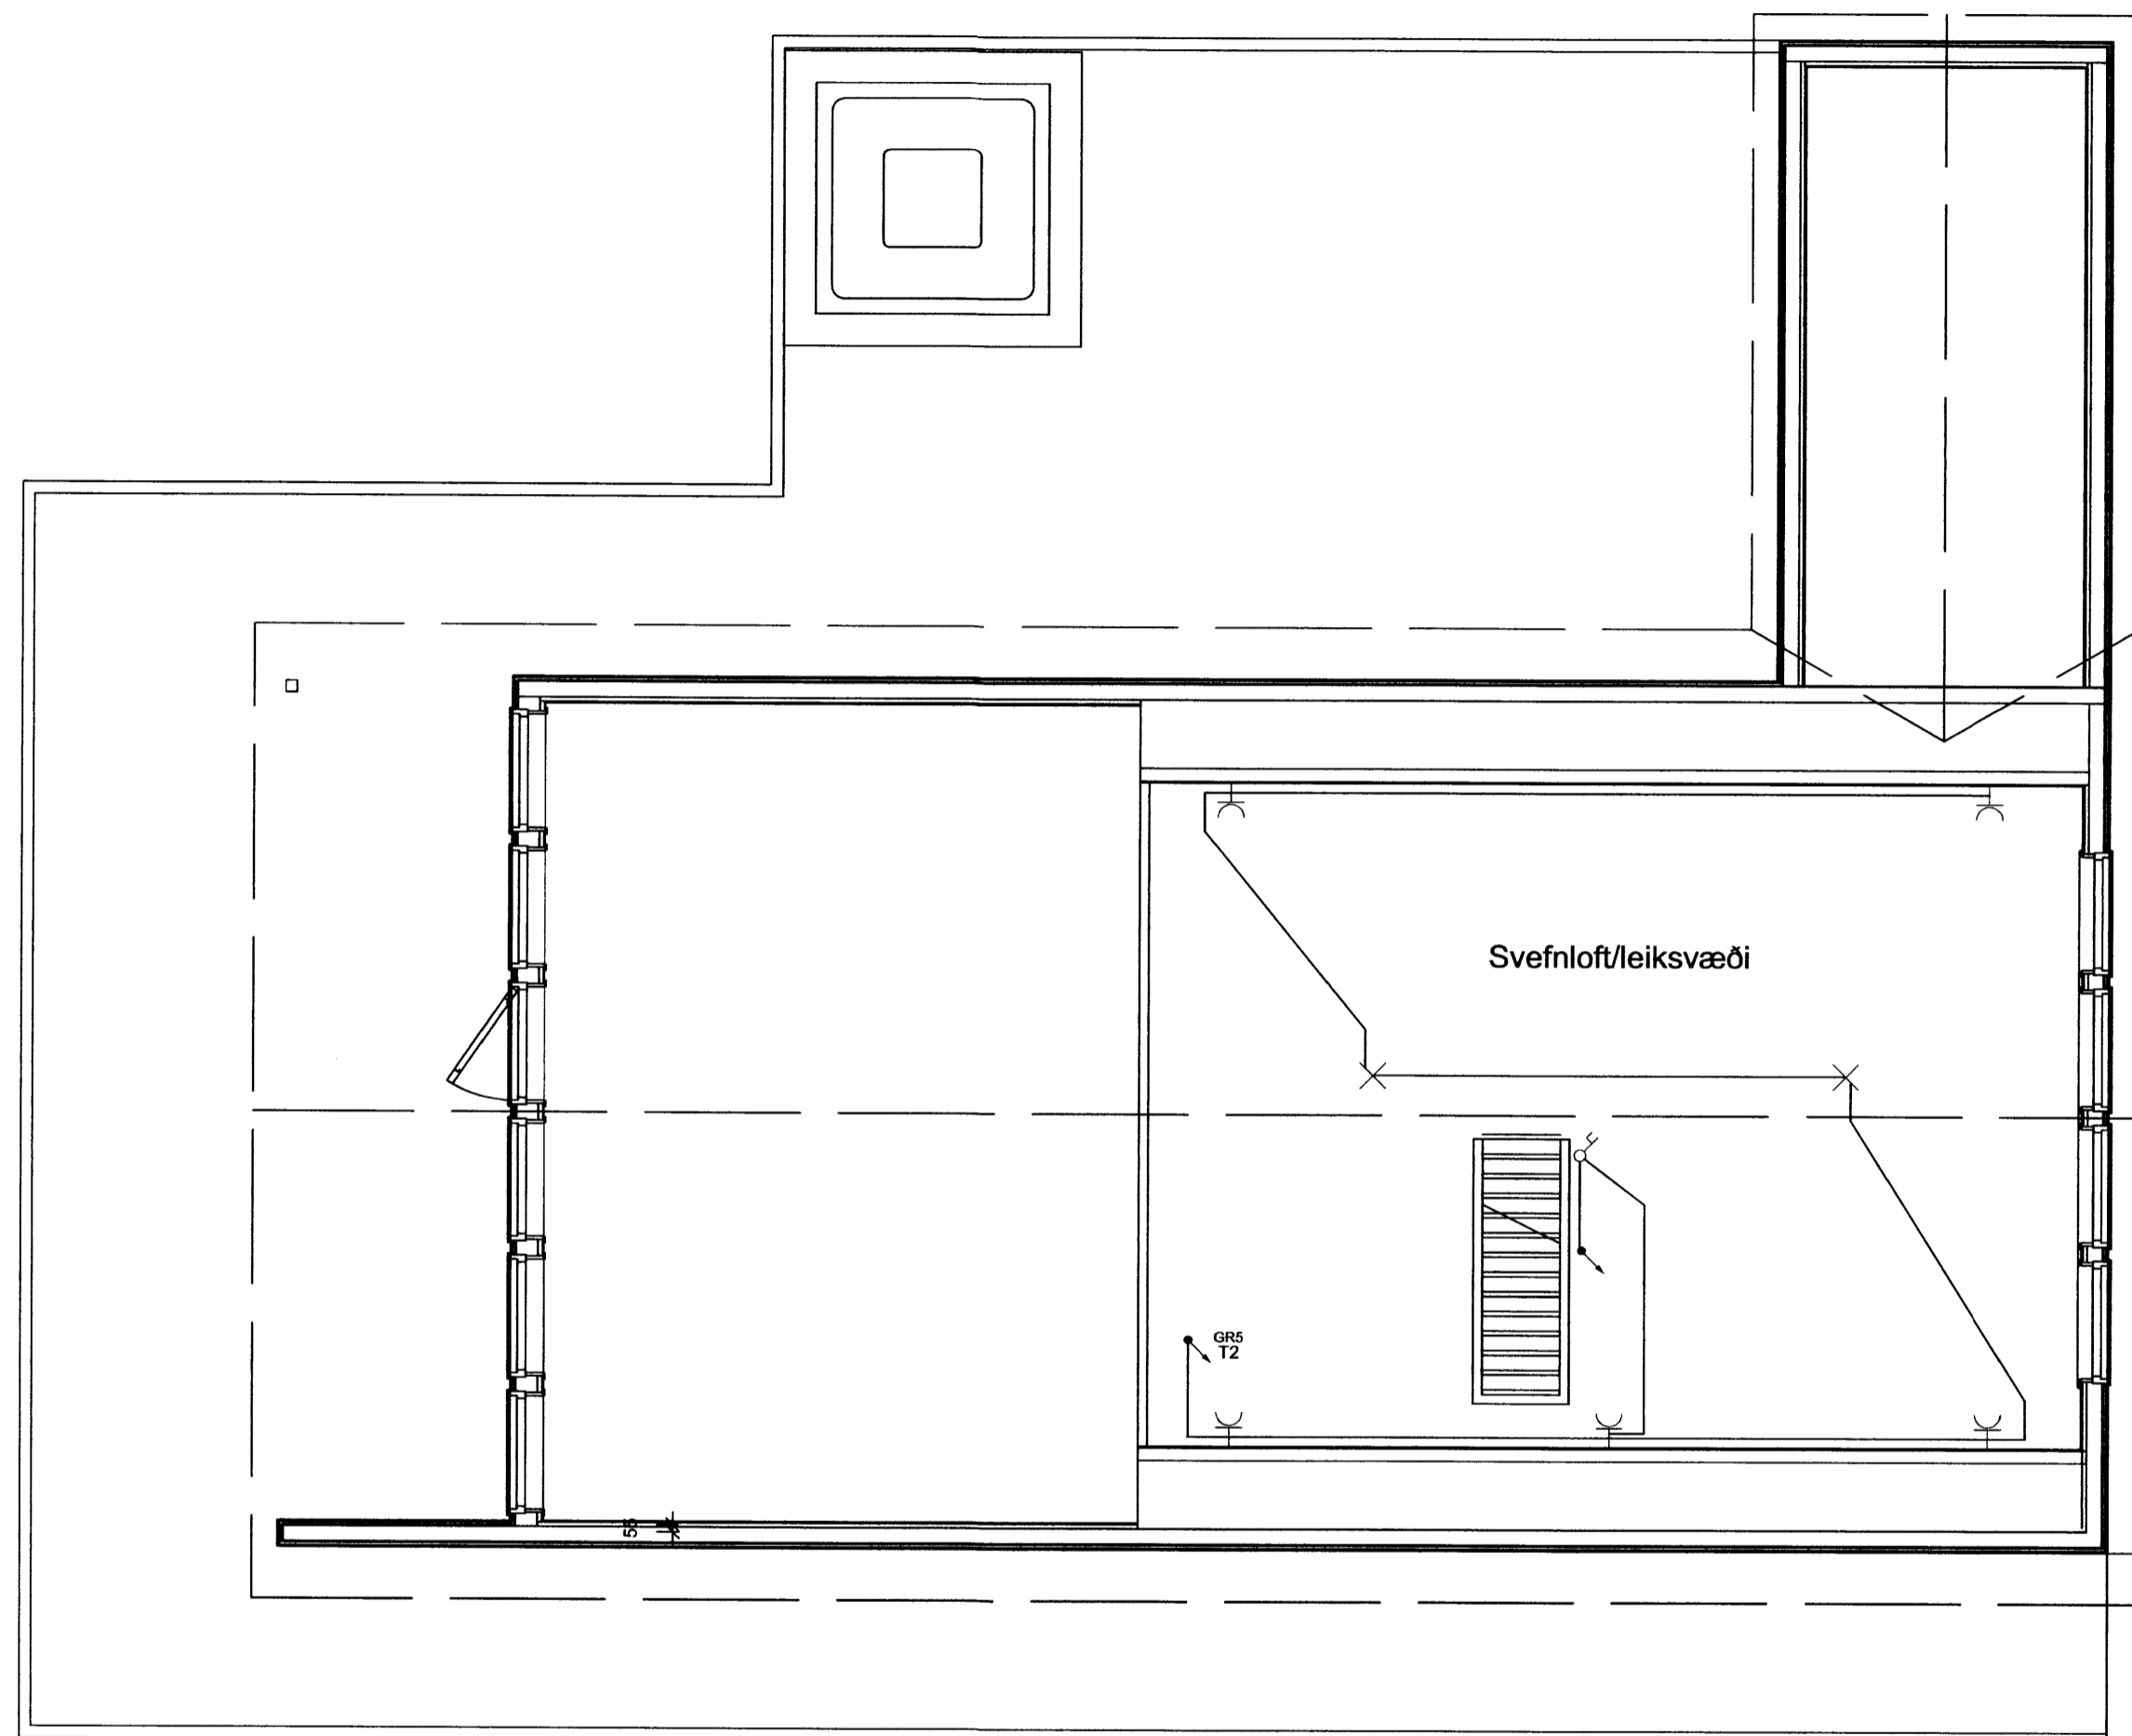


25 JAN. 2013

Byggingafurðir og Amessýslu og Flóath

**Skýringar**

Lögnin skal vera hólkúð pípuögn.
Frágangur allur skal vera vandaður og vel frá gengin í samræmi við staðla og reglugerðarákvæði.
Allt efni skal vera innfellt raðefni og tenglar skulu vera tveir saman í öllum tilvikum í ljósalögn nema þegar um tækjatengla er að ræða. Rör skulu vera 16mm í ljósa og tengjalögnum og 20mm í öllum smáspennulögnum það er síma, loftnets og eldvarnarkerfi.
Ídregin vir skal vera í samræmi við stærðir búnaðar samkv. stöðlum og reglugerðarákvæðum.
Ganga skal frá dósnum þannig að þær nemi við ystu brún klæðningar.
Ef tvær eða fleiri dósir eru saman skal meta hvort hagkvæmara / smekklegra er að hafa þær láréttar eða lóðréttar sérstaklega þar sem rofi og tengill eru í sömu hæð.
Aðaltafla T1 skal vera áfæld á vegg og rör frá þeim skulu vera inn í vegg. Greinatafla T2 skal vera innfæld í vegg og rör frá þeim skulu vera inn í vegg.
Smáspennutafla T2 skal vera innfæld.
Loftnets og símalagnir skulu lagðar í smáspennutöflu T3 og deilt út frá henni.
Reykskynjarar skulu samtengdir af 24 volta, BRK 2002 Race gerð eða samsvarandi.
Reykskynjurum, skal koma haganlega fyrir.

Teikningin er táknræn og sýnir hvers óskað. Þó skal hafa samráð við innanhúshönnun og innanhússmið.
Ef verulegar breytinga eru gerðar á uppdrætti þessum skal verktaki sjá um að gerð verði reyndarteikning.

Hæð rofa 110sm
Hæð tengla 25sm
Hæð tengils f/eldavél 20sm
Hæð tengils f/uppvöskunarvél 50sm
Hæð tengils f/ ísskáp 20sm
Hæð tengils f/örbylgjuofn 200sm
Hæð tengils úti 180 sm
Hæð veggljósa úti 200sm
Hæð veggljóss á baði 210sm
Hæð smáspennutengla 25sm
Hæð veggljóss við rúm í samráði við húsráðanda
Útiljós stýrast af sólúri og rofum
Nema annað sé getið á teikningu og öll mál miðast við frágengin gólf.

RAFLAGNATÁKN

×	Ljós - almennt	↖	Rofi
⊗	Veggljós	⊕	Samrofi
⊗	Veggljós með rofa	⊕	Krossrofi
○	Tengidós á loft	⊗	Útistöð fyrir dyrásíma
□	Tengidós á vegg	⊗	Bílskúrs húðaropnari
☉	Sólúr	⊙	Þrýstirofi
↖	Rör í gegnum hæð	⊕	Dimmer
↘	Rör niður úr plötu	⊖	Hátalaraúttak
↗	Rör upp úr plötu	⊕	Stuðdimmer
⊞	Fotosella	⊖	Loftnetstengill
⊚	Jarðskaut	⊖	Tengill

G. LÁR SLF RÁÐGJAFAR OG HÖNNUN
KROSSHOLT 17 230 KEFLAVÍK
Sími: 421-1193 GSM: 897-6187
NETFANG: GUDNILAR@GMAIL.COM

ÁSABRAUT_42
801_SELFOSSI

Teiknað: Guðni Lárusson kt: 150373-3609
Hannað: Jón Pálmi Skarphéðinsson kt: 201045-7899

Samþykkt

JPS

LÁGSPENNA_EH

Hönnun: GL/JPS Teiknað: GL
Dags: 21.12.2012 Mælikvarði: 1:50 Teikn.nr.: 2/7