




Útlit norður 1:200

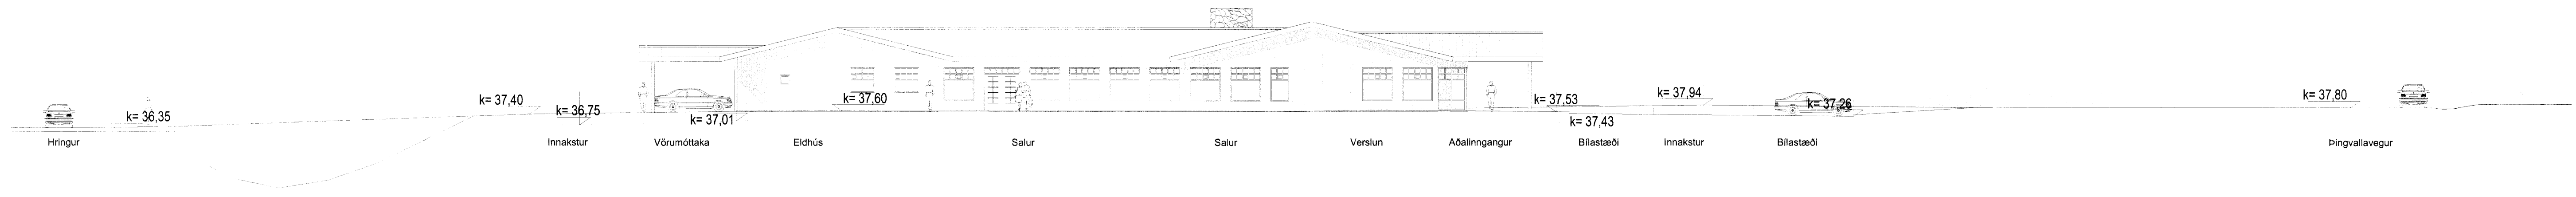


Útlit suður 1:200

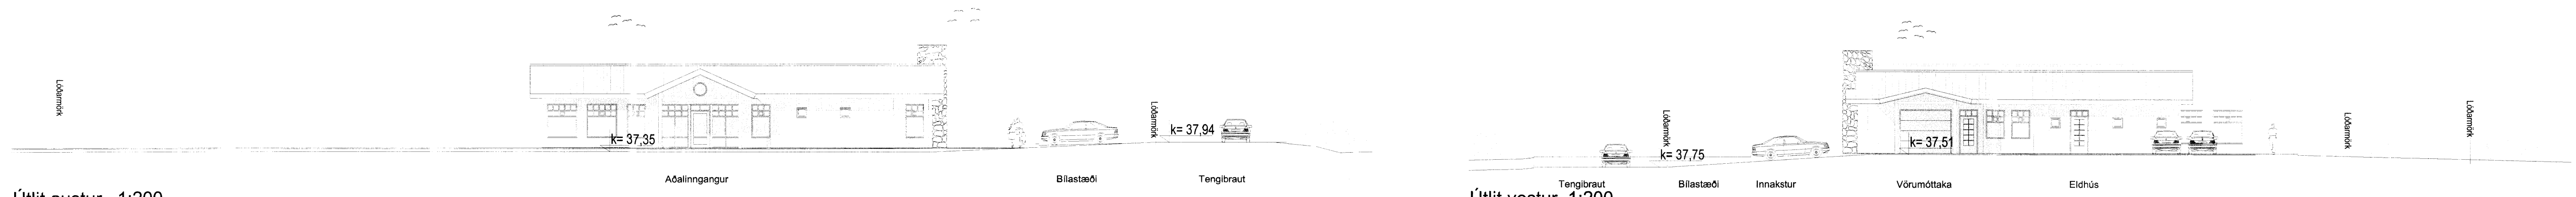


Útlit austur 1:200

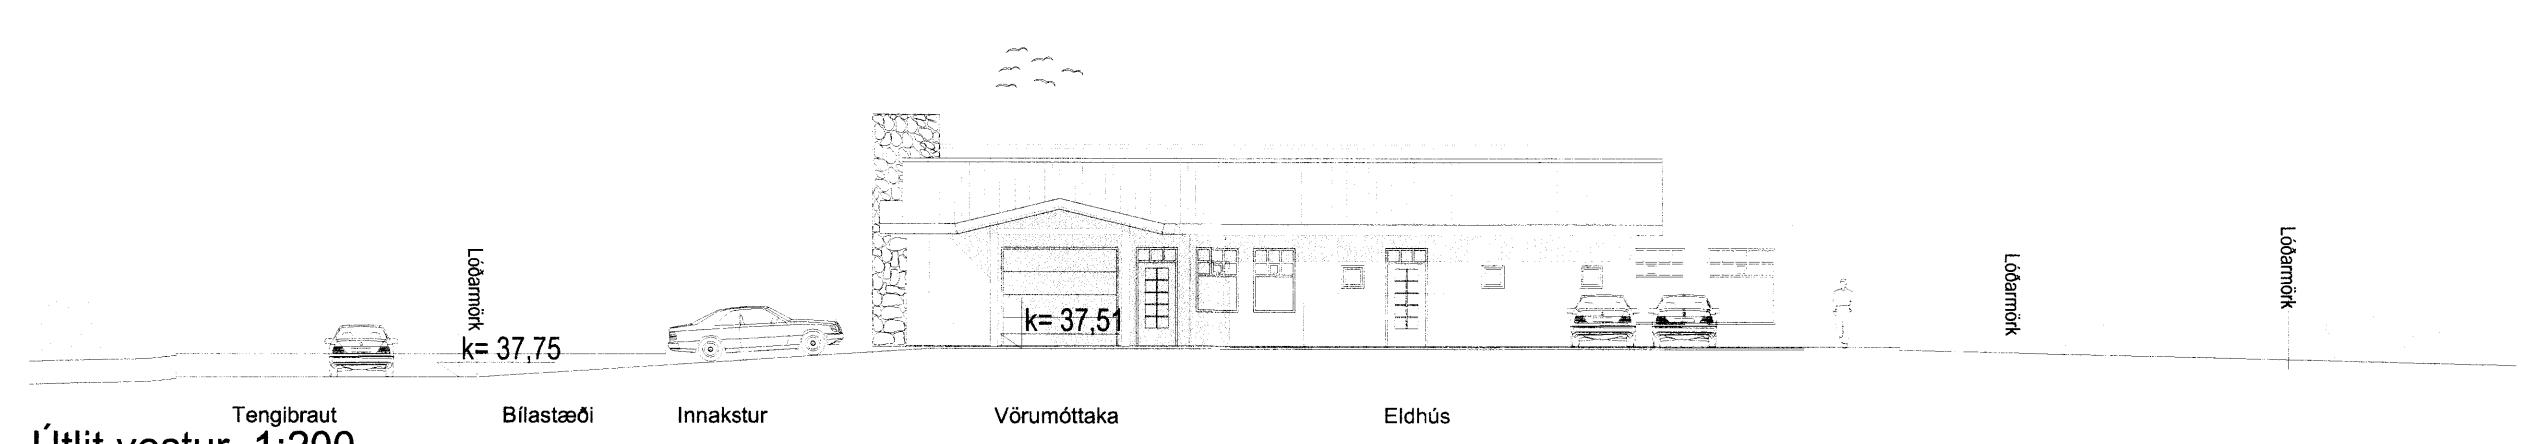


Útlit vestur 1:200

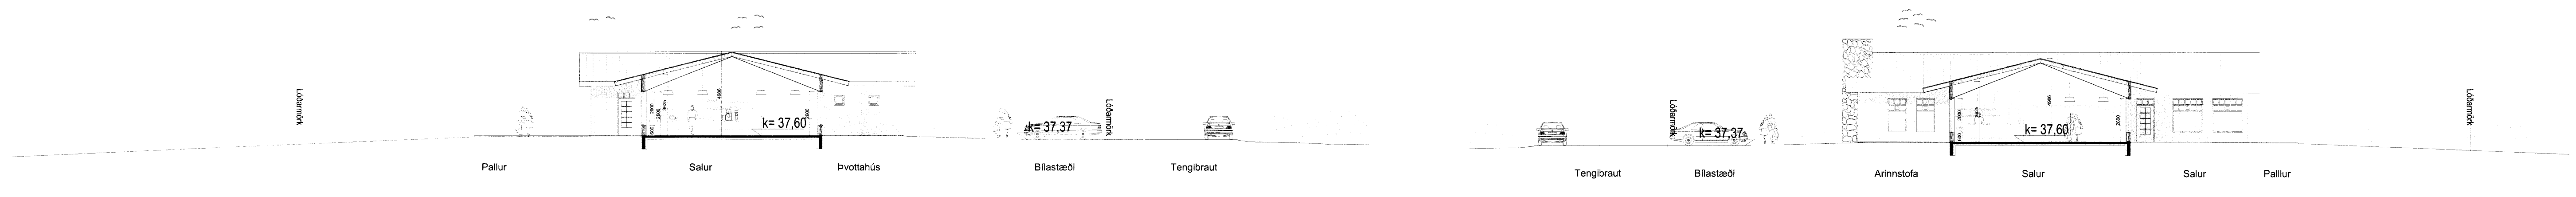


Sneiðing A-A 1:200

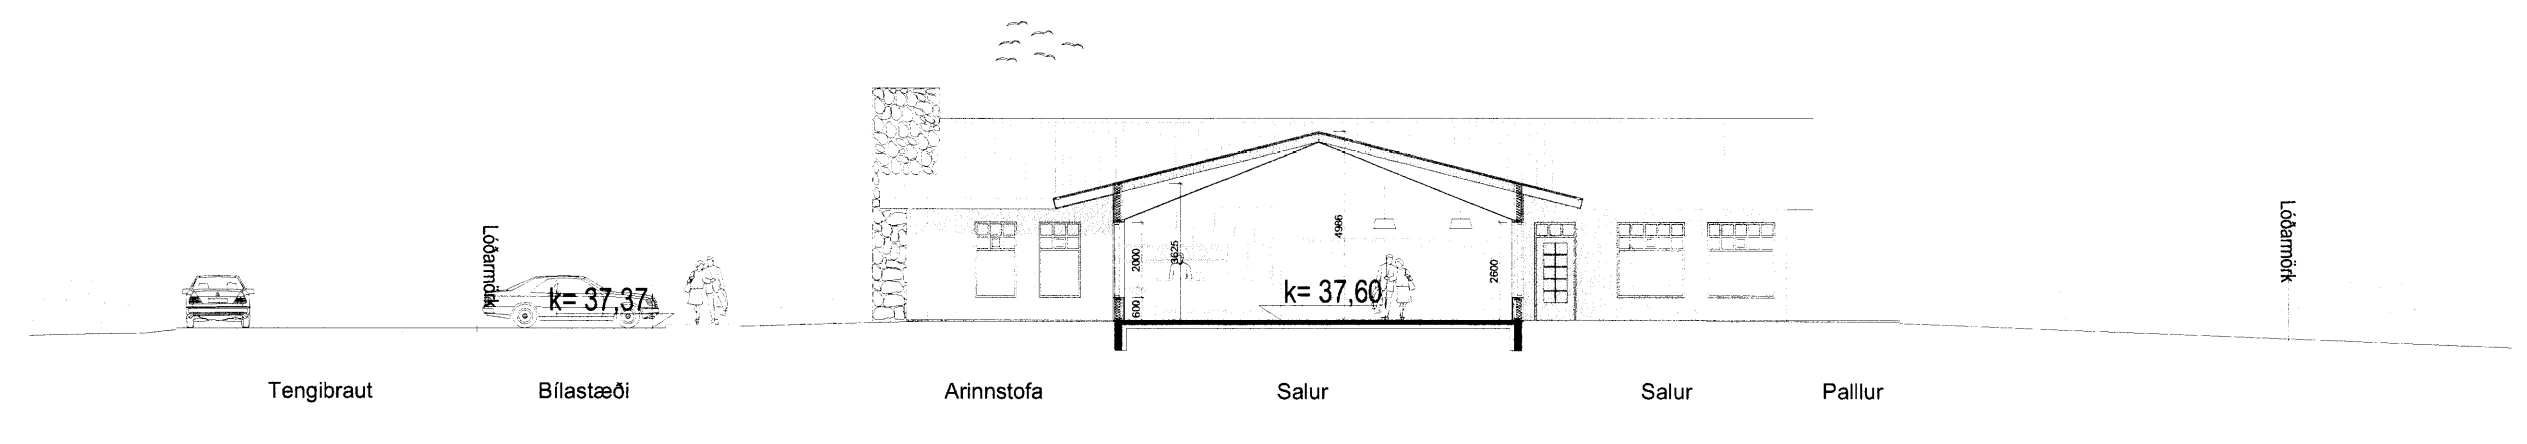

Sneiðing B-B 1:200

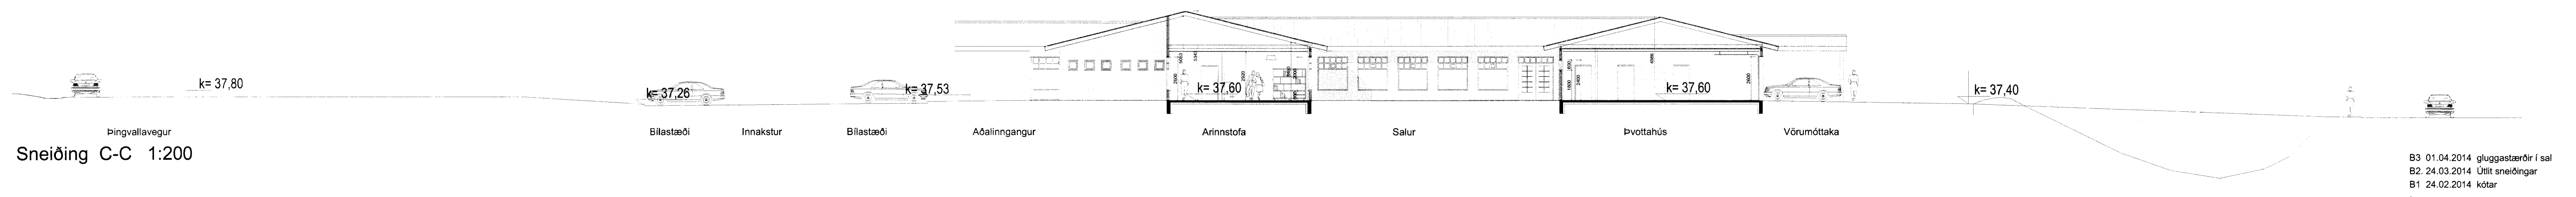

Sneiðing C-C 1:200

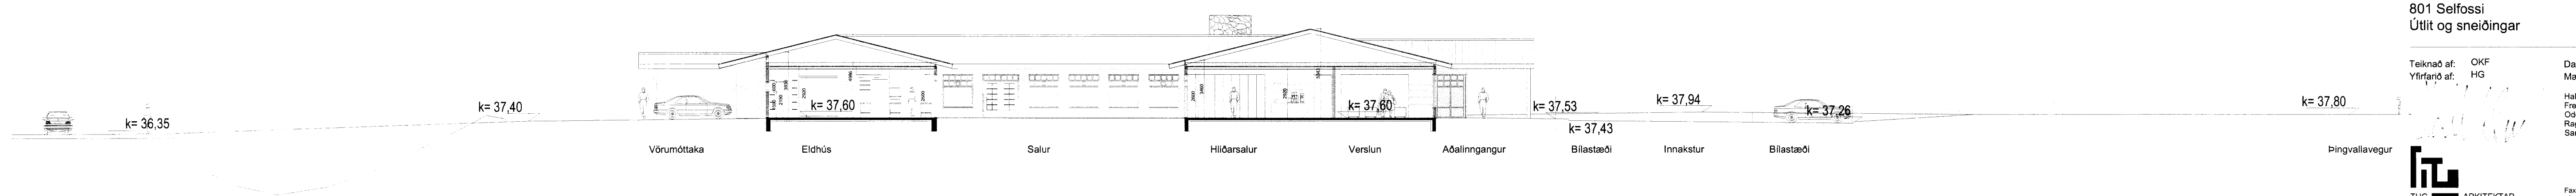

Sneiðing D-D 1:200

B3 01.04.2014 gluggastærðir í sal
 B2 24.03.2014 Útlit sneiðingar
 B1 24.02.2014 kótur
 Útg. Daga Skýring Br. af

Ásborgir 48
 Veitingahús
 801 Selfossi
 Útlit og sneiðingar

Teiknað af: OKF
 Yfirlitað af: HG
 Dagsætning: 08.02.2014
 Mælikvarði: 1:200
 Halldór Guðmundsson 140548-2439
 Friyr Frostason 170470-4869
 Ólafur K. Finnbjarnsson 230255-3229
 Ragnar Auðunn Birgisson 230160-4499
 Samúel Guðmundsson 011063-4039