
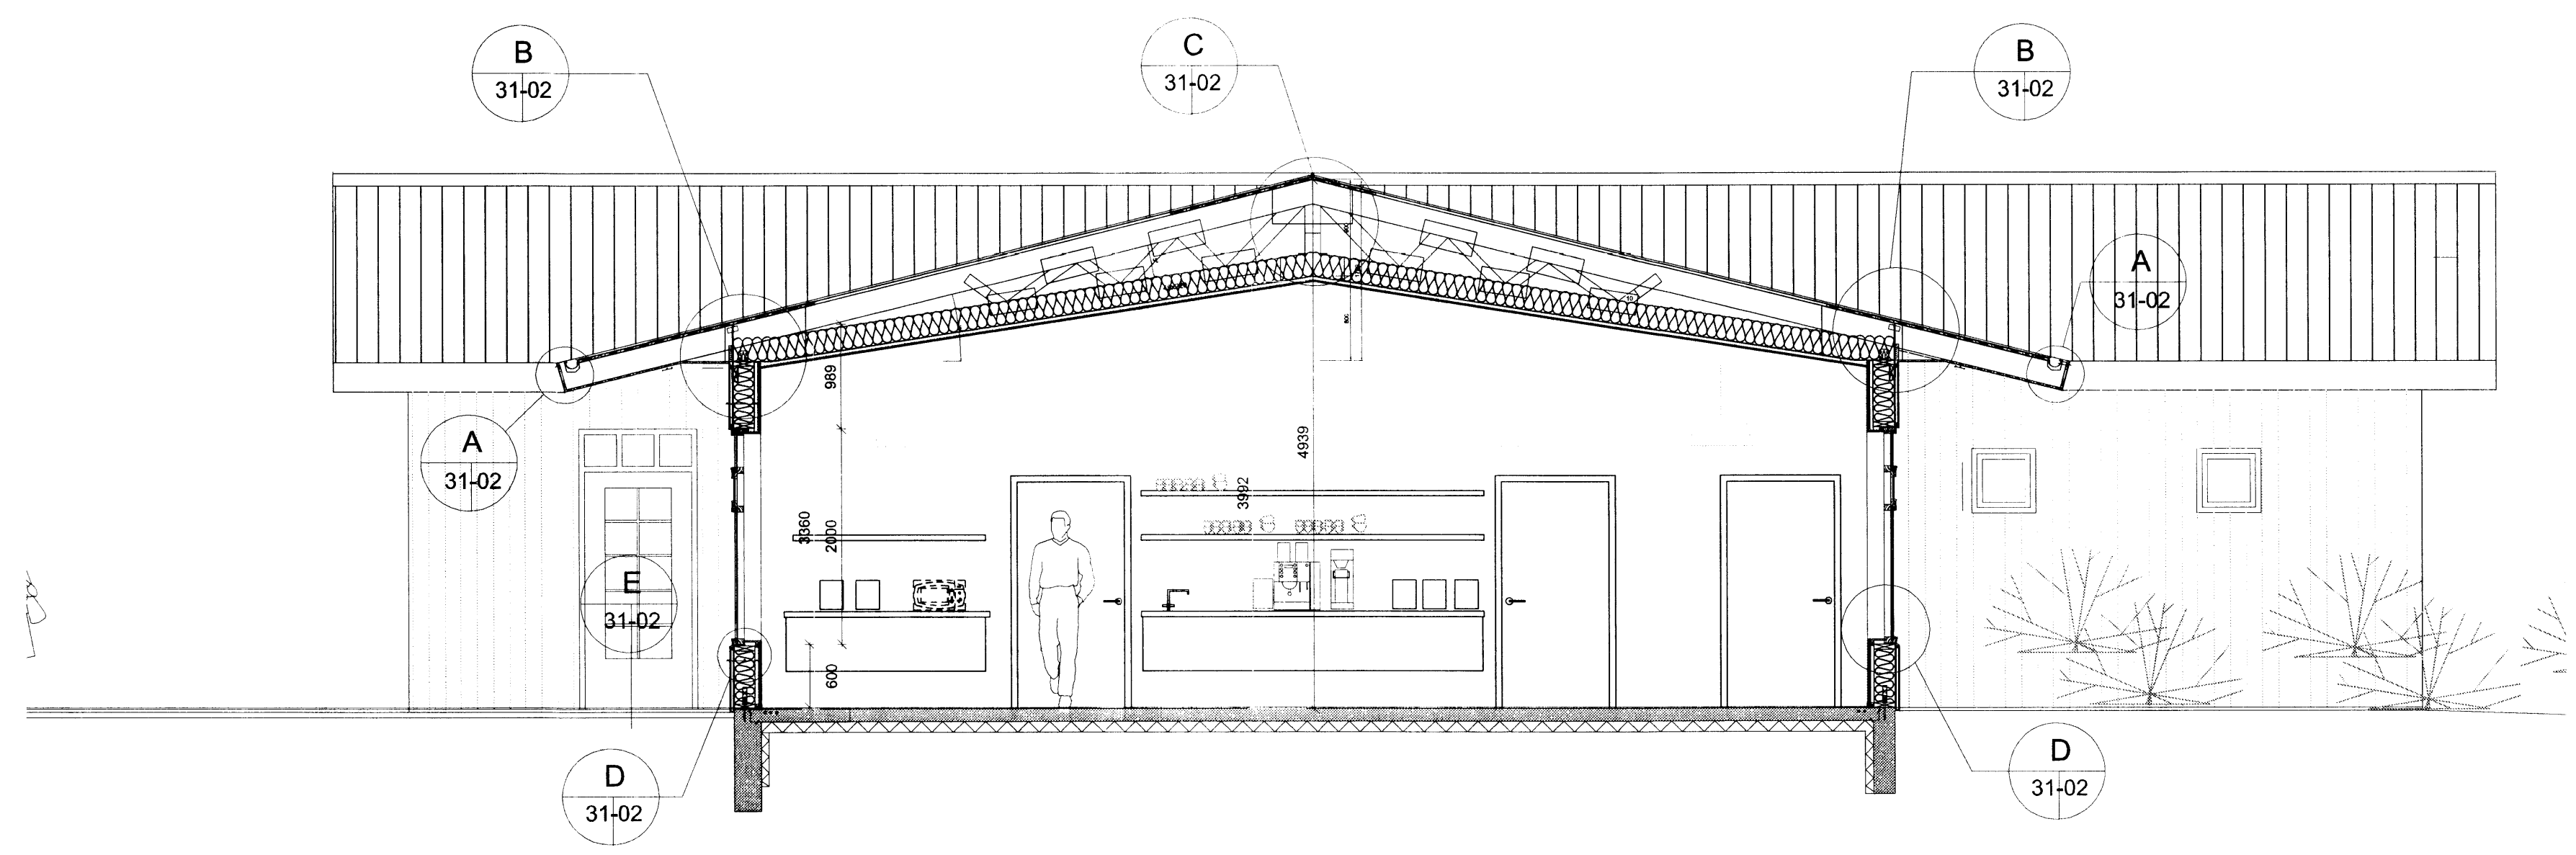


Sneiðing D-D 1:100

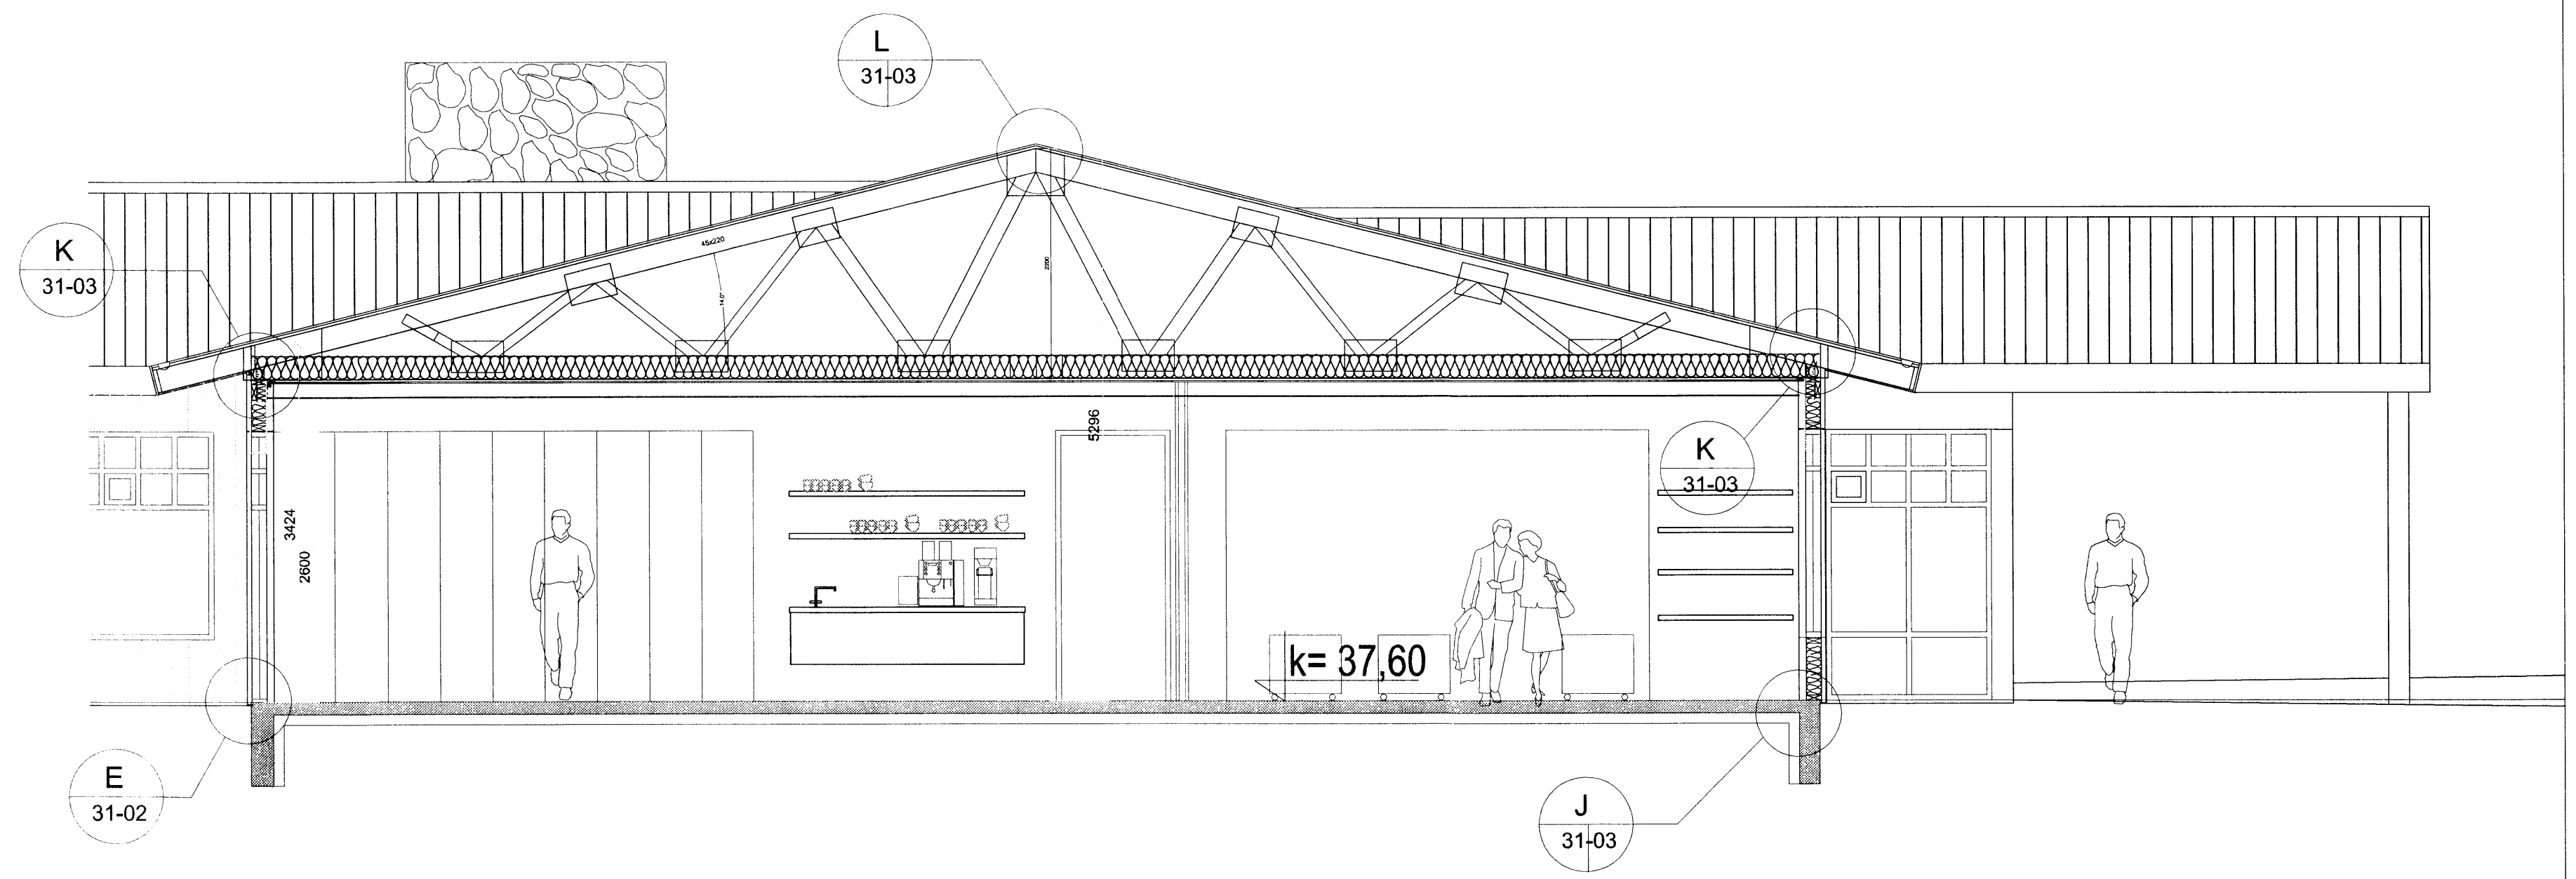


Sneiðing A-A 1:50

Útg. Daga. Skýring. Blað.

Ásborgir 48
 Veitingarhús
 801 Selfossi
 Sneiðingar

Teiknað af: OKF
 Yfirfarið af: Meðlikvarði: 27.05.2014
 Meðlikvarði: 1:50
 Halldór Guðmundsson 140548-2439
 Freyfr Frosason 170470-4869
 Óskur K. Friðbjörnsson 280259-3229
 Ragnar Auðunn Björglason 230160-4499
 Samuel Guðmundsson 011093-4039

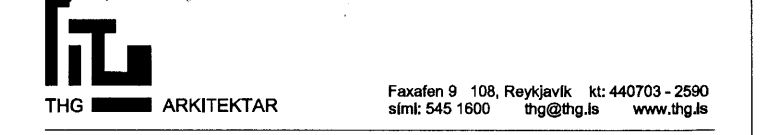

Faxan 9 108, Reykjavík t: 440703-2590
 sími 545 1600 thg@thg.is www.thg.is

20-10
 Verknúmer Númer Útgáfa

Öll mál og aðstæður athugist á staðnum fyrir smíði. Óheimilt er að mæla upp af teikningum og THG arkitektum skal tilkynnt um ósamræmi og vafaatriði. Öll afnot og afritun teikningarinnar, að hluta til eða heild, er háð skriflegu leyfi höfundar.