

311 GRUNNMYND NEYSLUVATN
Mkv 1:50



Rör í rör lagt undir plötu.
Heitt neysluvatn fyrir ofan
einangrun. Kalt neysluvatn
undir einangrun

SKYRINGAR

VATNSLAGNIR:
ÖLL PÍPUMÁL ERU Í mm.
LAGNIR ERU RÖR Í RÖR KERFI
IDRÁTTARRÖR ERU HD-polyeten EN ÍDREGIN RÖR
PEX m. SÚREFNISKAPU
LAGNIR FRÁ TENGISTU AÐ TÆKJUM ERU
15x2.0 Í 25/20 HD
NEYSLUVATNSLAGNIR SKAL ÞRÝSTIÞRÓFA MEÐ KÖLDU VATNI
Í 3 KLST. VID 15 BAR ÞRÝSTING OG MINNKA ÞRÝSTINGINN
EFTIR 30 OG 60 MÍNÚTUR OG SVO EFTIR 3 KLST.
NIDURSTÖÐUR SKAL SKRÁ A MEÐFYLJANDI ÞRÖFUNARBLAÐ
OG VERA UNDIRRITAÐ AF PÍPULAGNINGAMEISTARA HÚSSINS
ALLT EFNÍ SKAL VERA VOTTAD AF
RANNSÖKNARSTOFNUN BYGGINGAIDNADARINS


SKAMMSTAFANIR:

HL	HANDLAUG
SV	SKOLVASKUR
SB	STEYPIBÁÐ
BK	BÁÐKAR
EV	ELDHÚSVASKUR
VS	VATNSSALERNI
UV	UPPÞVOTTAVÉL
PV	ÞVOTTAVÉL
BR	BRUNASLANGA
GS	GARÐSLANGA
LP	LOFTPÚÐAR (T.D. FLAMCO FLEXOFIT)

ÞAR SEM LAGNIR KOMA UPP Í
MÍÐJUM MILLIVEGG SKAL STYÐJAST
VIÐ ADALUPPDRETTI ARKITEKTS AF
STADSETNINGU MILLIVEGGJA OG MÁL
SETNINGU Á TEIKNINGU. ÖLL MÁ ERU
Í mm OG MÍÐAST VID ÚTBRÚN SÖKKLA

GERA ÞARF SÉRSTAKAR RÁÐSTAFANIR
TIL VARNAR LOGNUM ÞAR SEM ÞÆR
LIGGJA UNDIR MILLIVEGGI

LÍNUGERÐIR:
—— KALT NEYSLUVATN
- - - - HEITT NEYSLUVATN

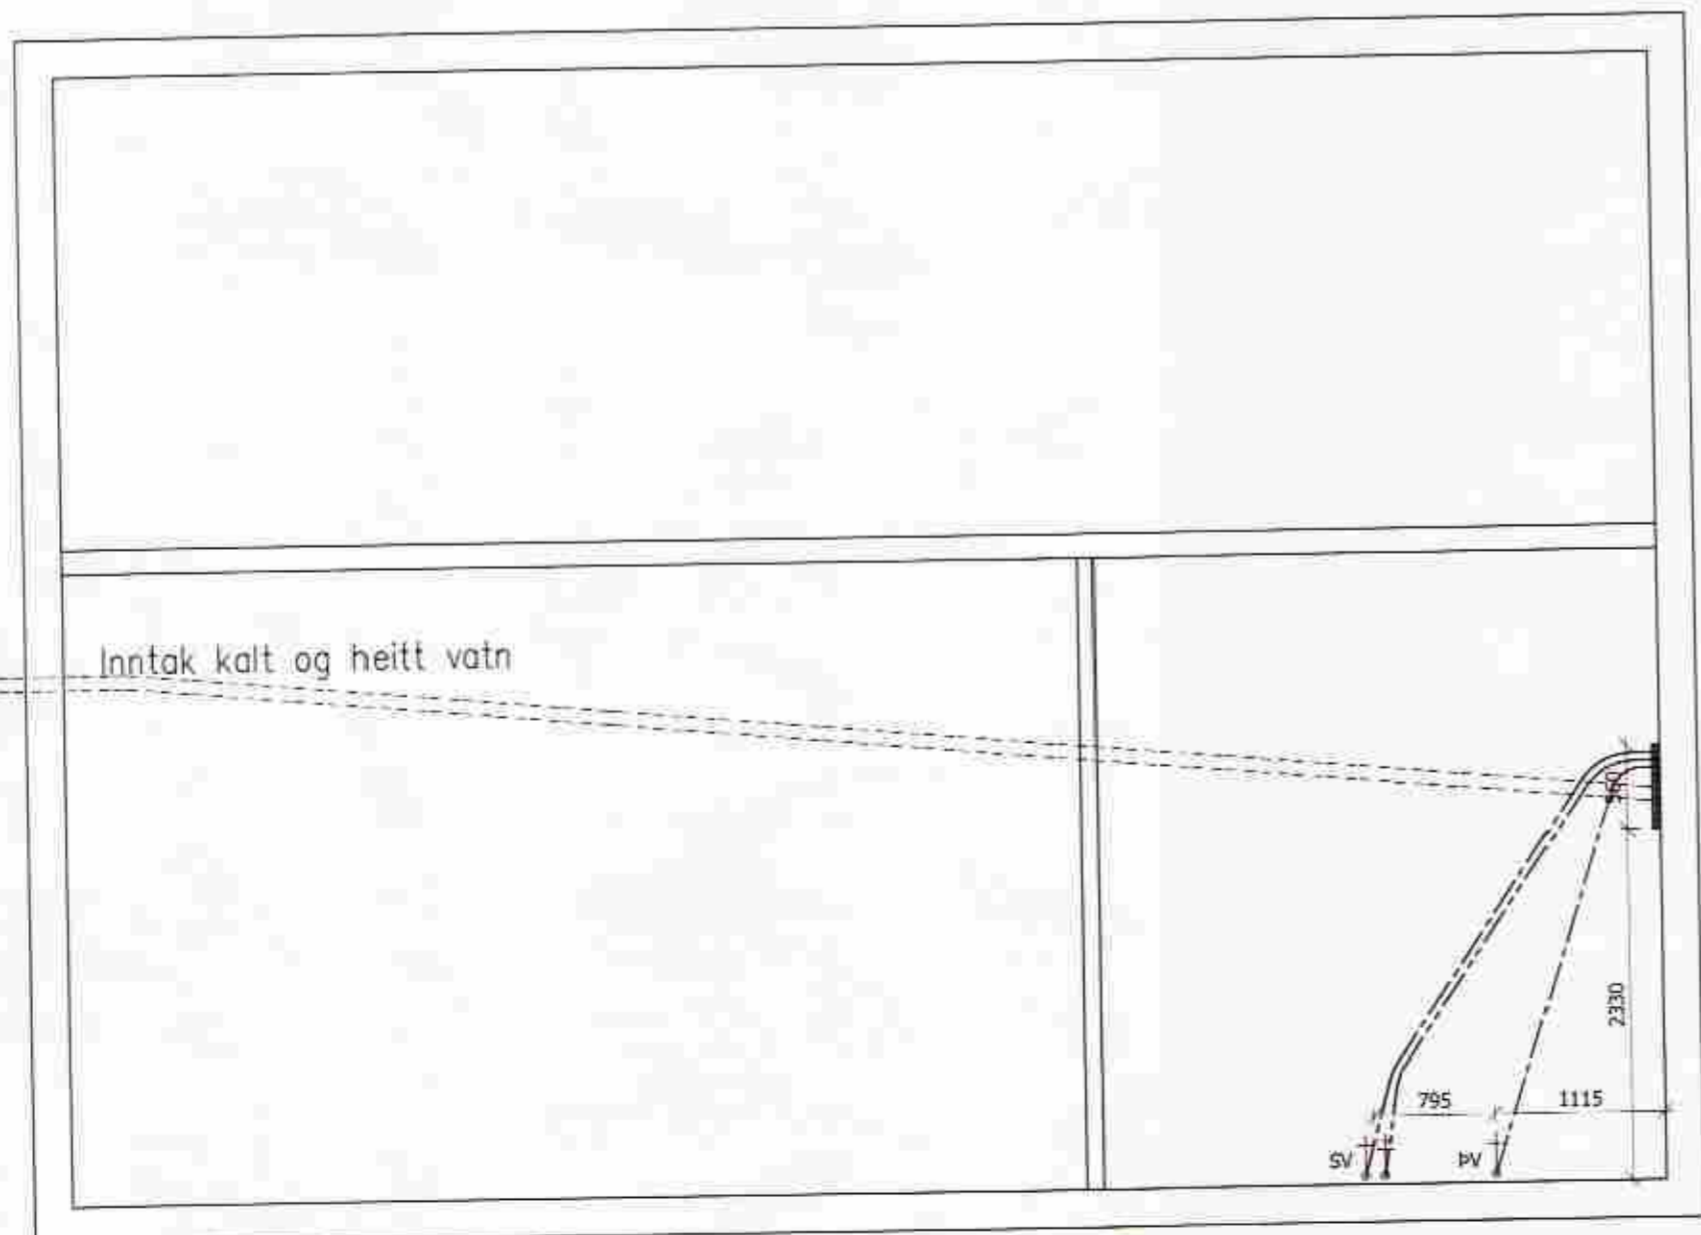

311 GRUNNMYND NEYSLUVATN Í KJALLARA
Mkv 1:50

• Ásabraut 5 Grímsnes og Grafningshrepp

LAGNIR	Mkv		
GRUNNMYND NEYSLUVATNS	1:50		
SNID	1:20		
SKYRINGAR			
HANNAÐ: BLÓ	TEIKNAD: BLÓ	BLADSTÆRD: A2	DAGS: OKT 2012
SLÖÐ Í GEYMSLU: ASB-311	VERKNR: ASB-07-07	BL.NR: 311	
HÖNNUÐUR: <i>Birgir Leó Ólafsson</i>	2002705179		
SAMRÆMINGARADILI:			