



Samþykkt

27 MARS 2007


Byggingarfulltrúi uppsveita Árnessýslu

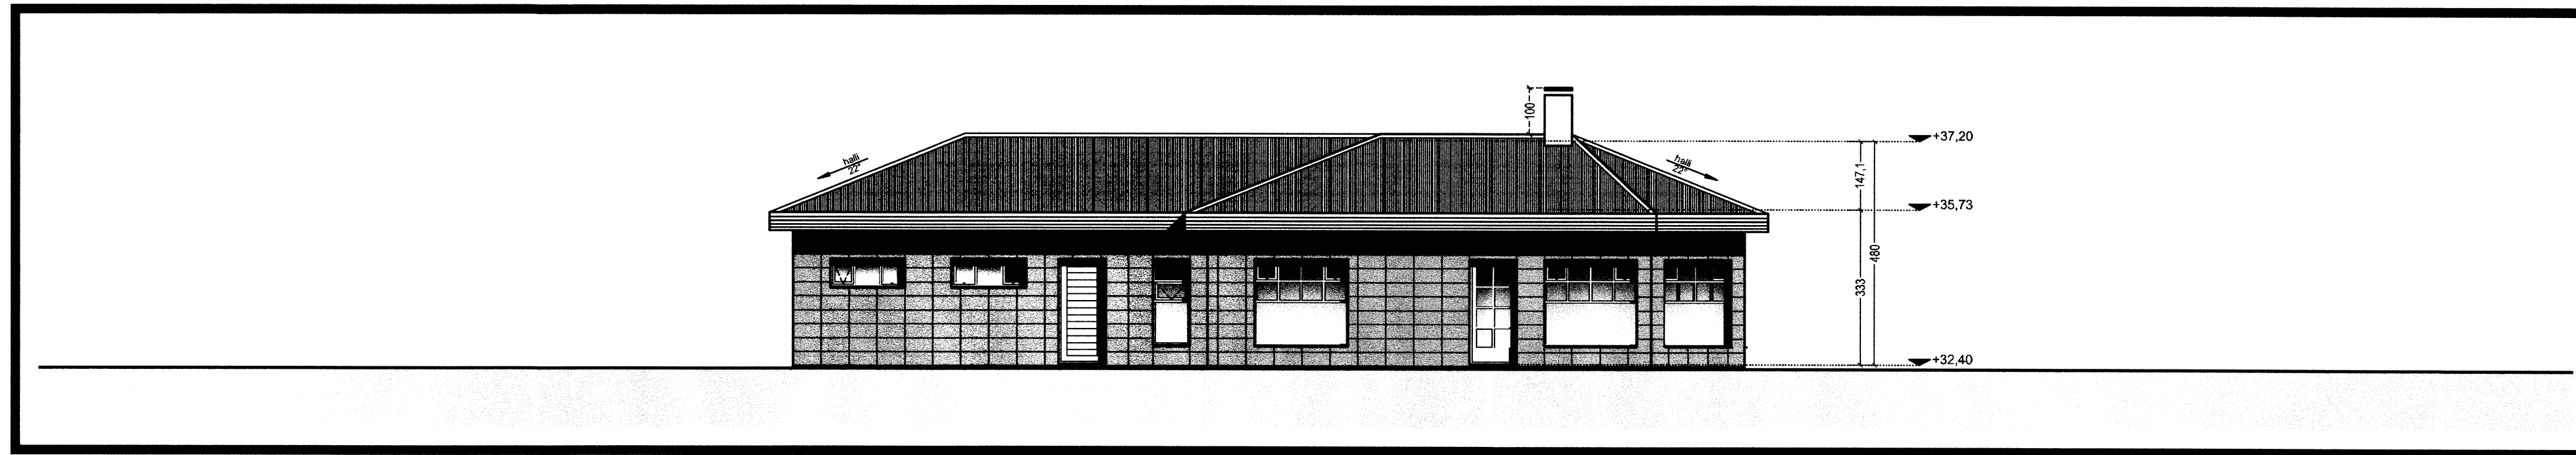


Útlit suðvestur 1:100.

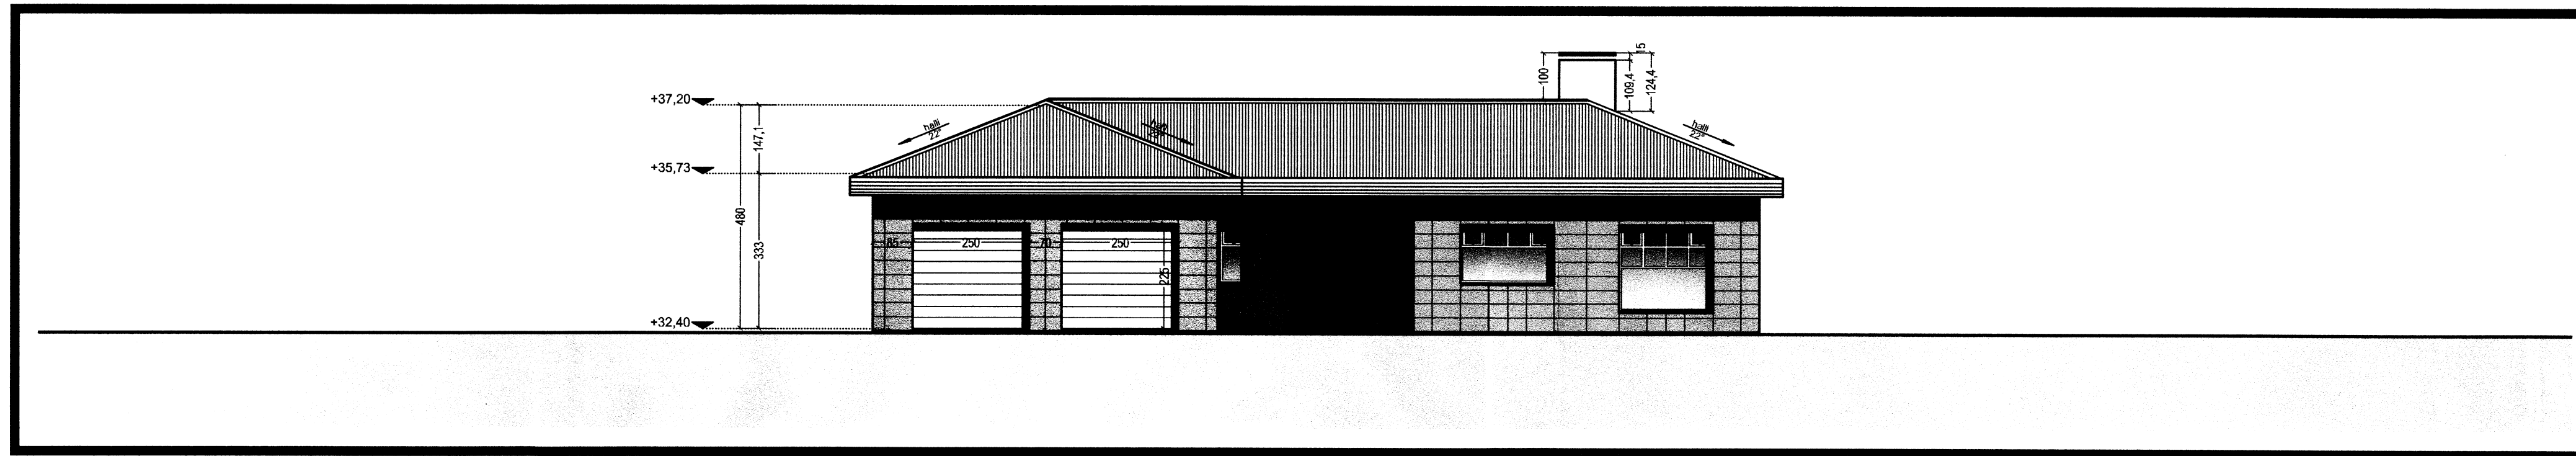

Útlit norðvestur 1:100.

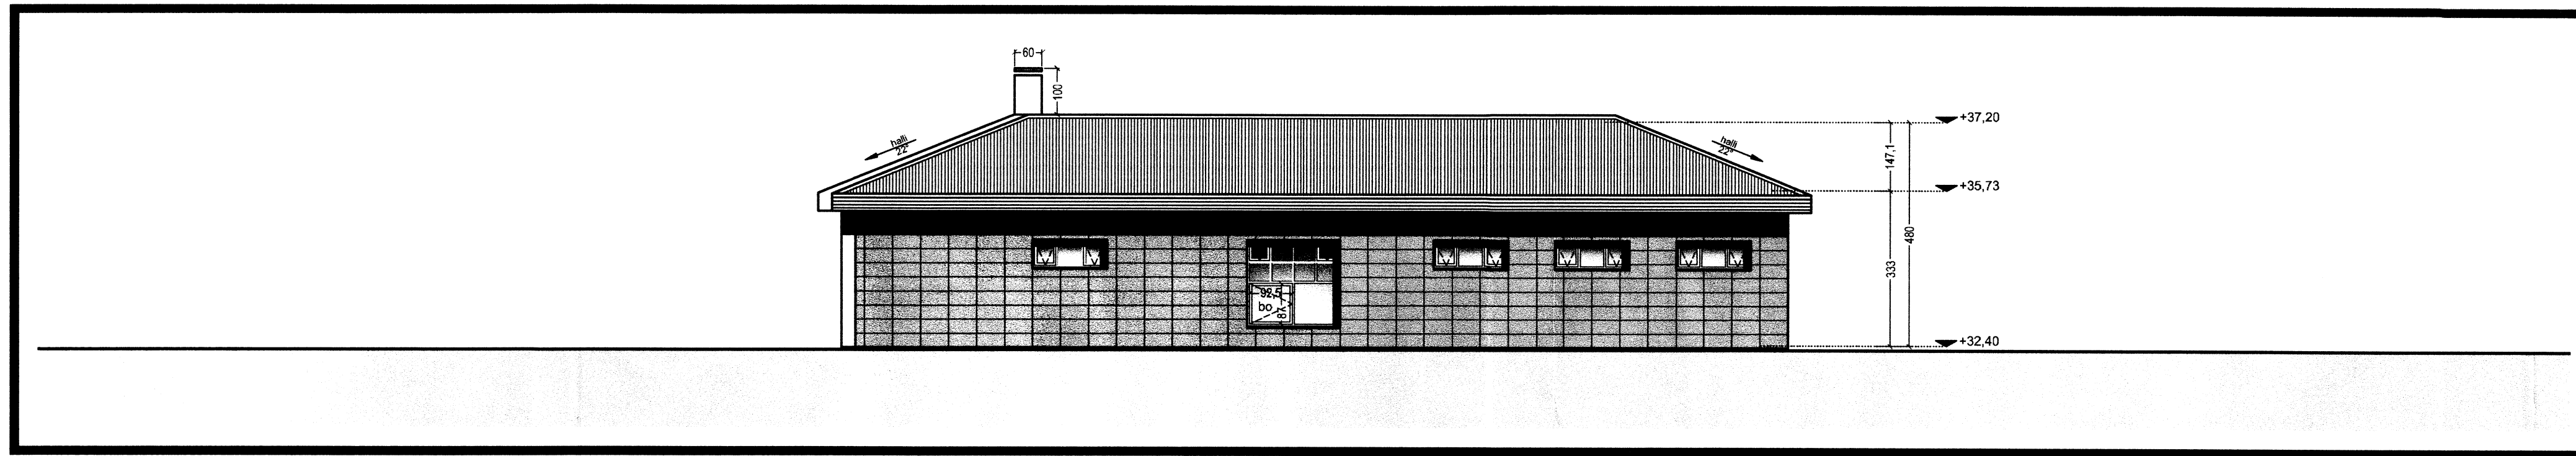

Útlit norðaustur 1:100

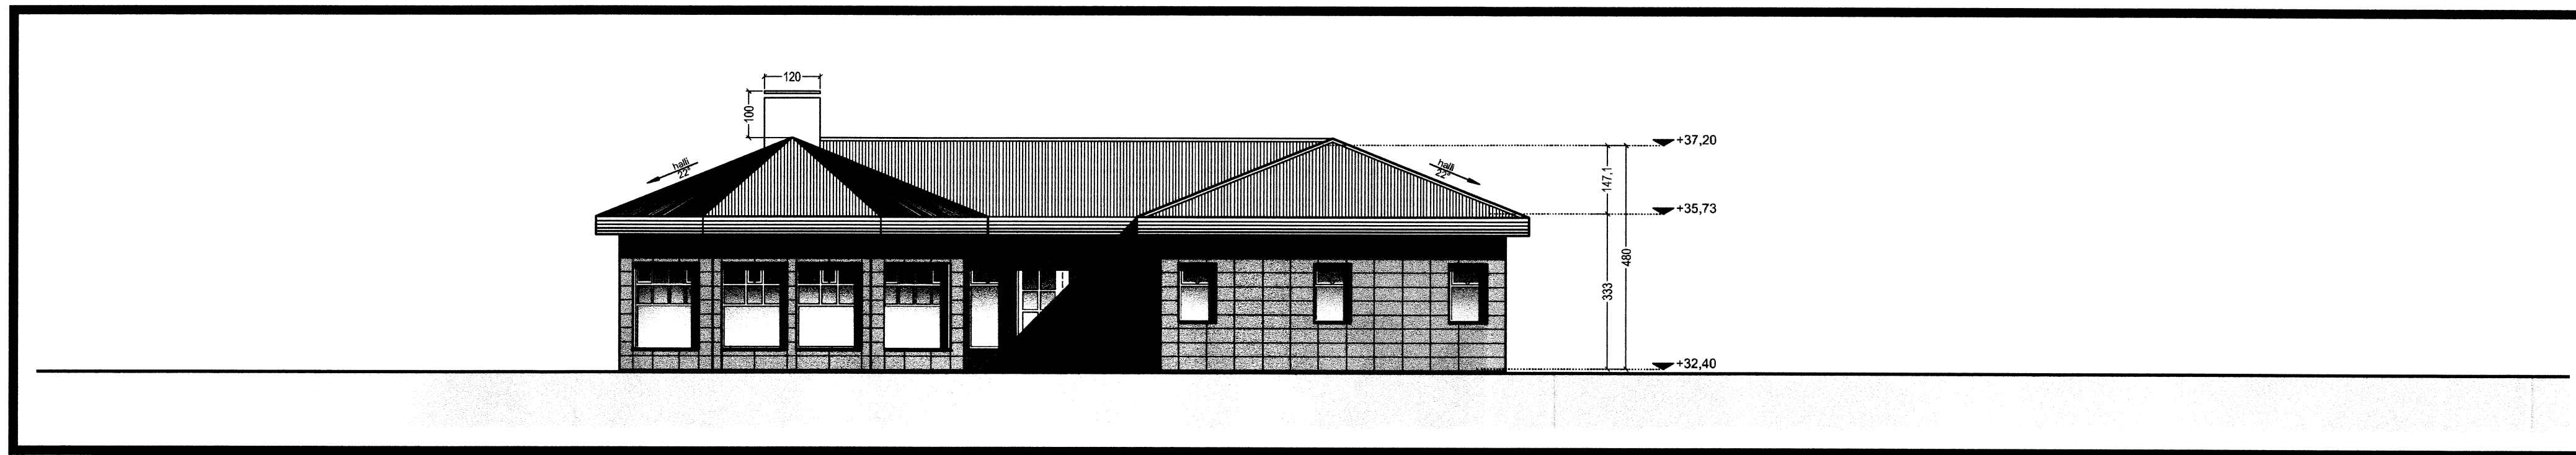

Útlit suðvaustur 1:100.

TÁKN

- GN = Gólfúrfall
- PN = Þaknúrfall
- LR = Loftastæðing
- VLR = Vélknúin loftastæðing
- PK = Póstkassar
- NL = Neyðarþjón
- BO = Þjónunarpopp
- R = Reykskipting
- HSL = Handtöskuvél
- UT = Mærktur útgangur
- BO = Fallstigi við þjónunarpopp
- © = Brunastanga
- = Stigabólta
- = Stigabólta út
- = Stigabólta brunavörðunarkerfis
- = Inntak
- = Blástæði fyrir fallaða
- E160 = Veggir og hæðaskil
- E160
- A-E160
- A-E1120
- RE160
- RE1120
- A-RE1120
- E-CS30 = Hurðir
- EH-CS30
- EH-CS60
- E30 = Gluggar

BREYTING

Breyting	Dagsetning	Tekinn	Yfirfarir
1	10.03.2007	JAT	JAT

Breytingar vegna afhugasemds.

1:100 0 1 2 3 4 5 m



Jeannot A. TSIRENGE.  
 Arkitekt.  
 S. 8952798. Jeannot@hve.is  
 KÍ 211068-2489.  
 Fellsmúli 15 - 2. hæð, 108 Reykjavík, Ísland  
 S. 5862808.

HÖNNUN

ÁSBORGIR 9

Selfossi

Útlit *Jeannot A. TSIRENGE*

Verknúmer:	06006EH	Verkefnaðgjafi:	JAT
Hönnun:	JAT	Tekinn:	JAT
Yfirfarir:	JAT	Samþykkt:	Jeannot A. TSIRENGE KÍ 211068-2489
Mælikvarði:	1:100	Dagsetning:	10.01.2007
Skrá:	06006EH-A201.dwg	Blað:	A201