



Samþykkt
 27 MARS 2007
Hármann Einarsson
 Byggingarfulltrúi uppsveita Árnessýslu

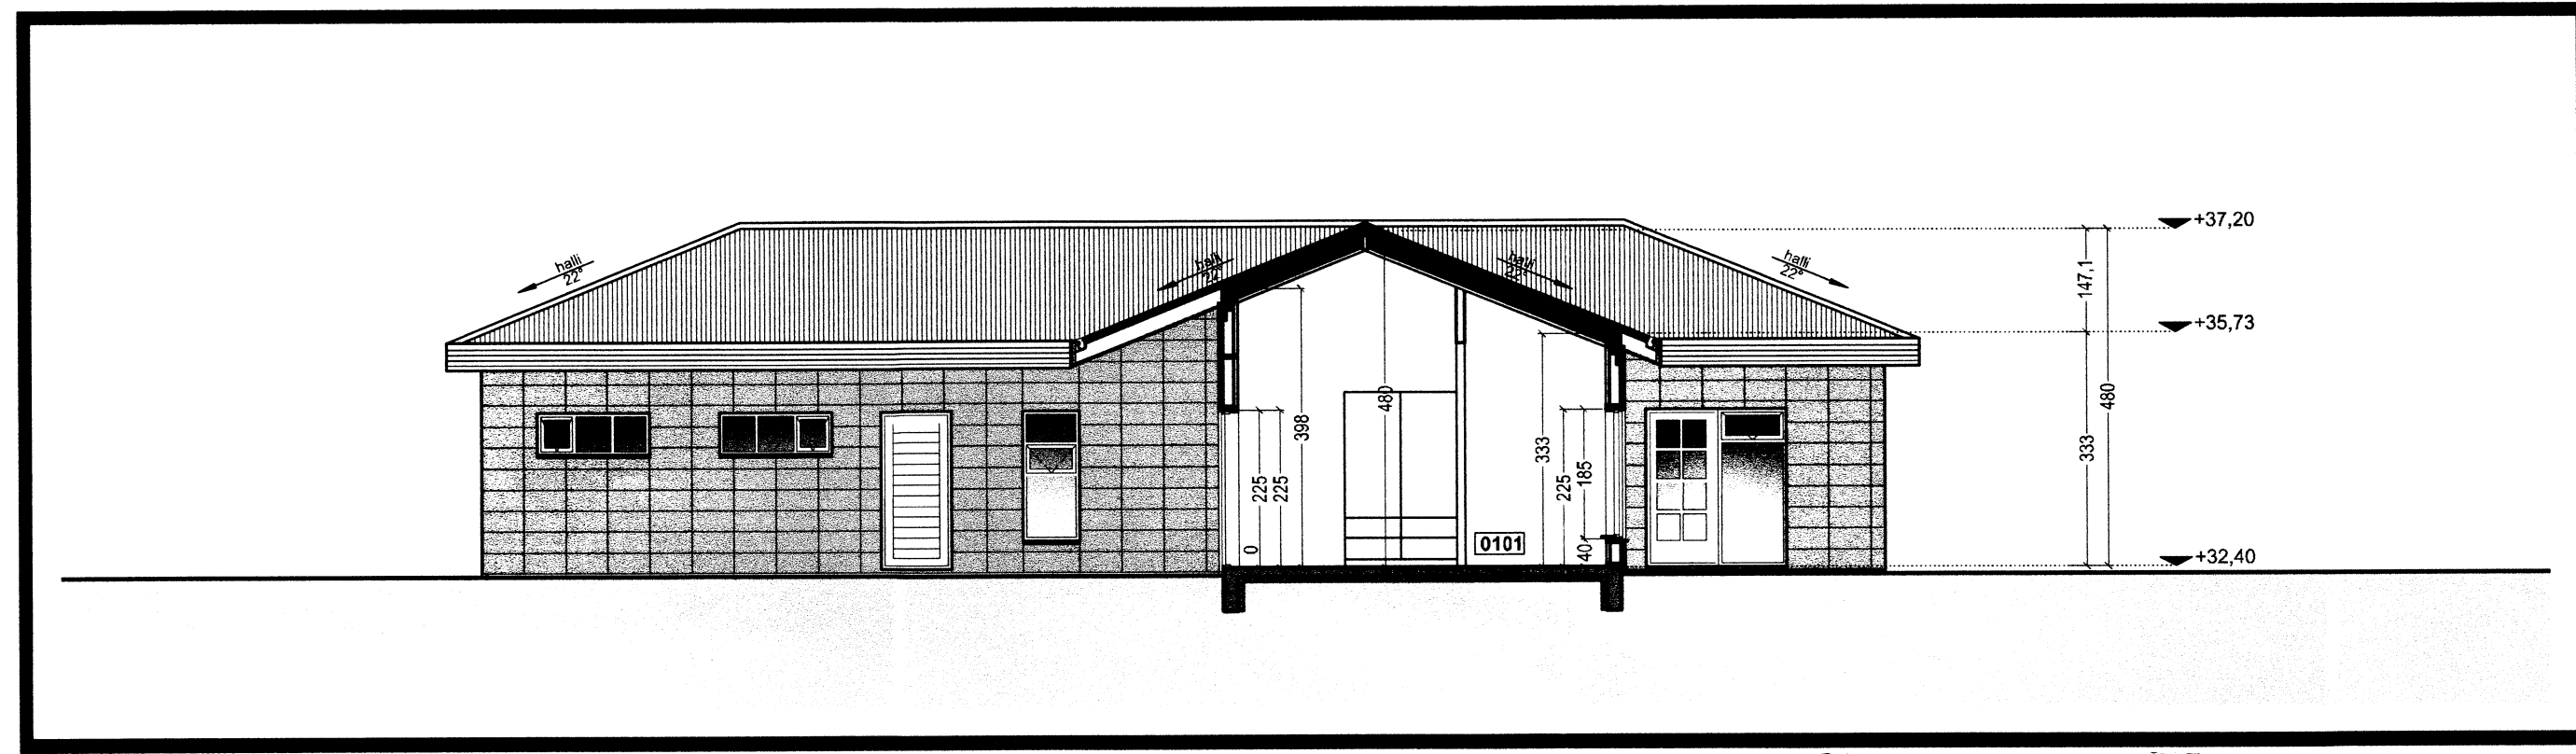

Snið S1 1:100

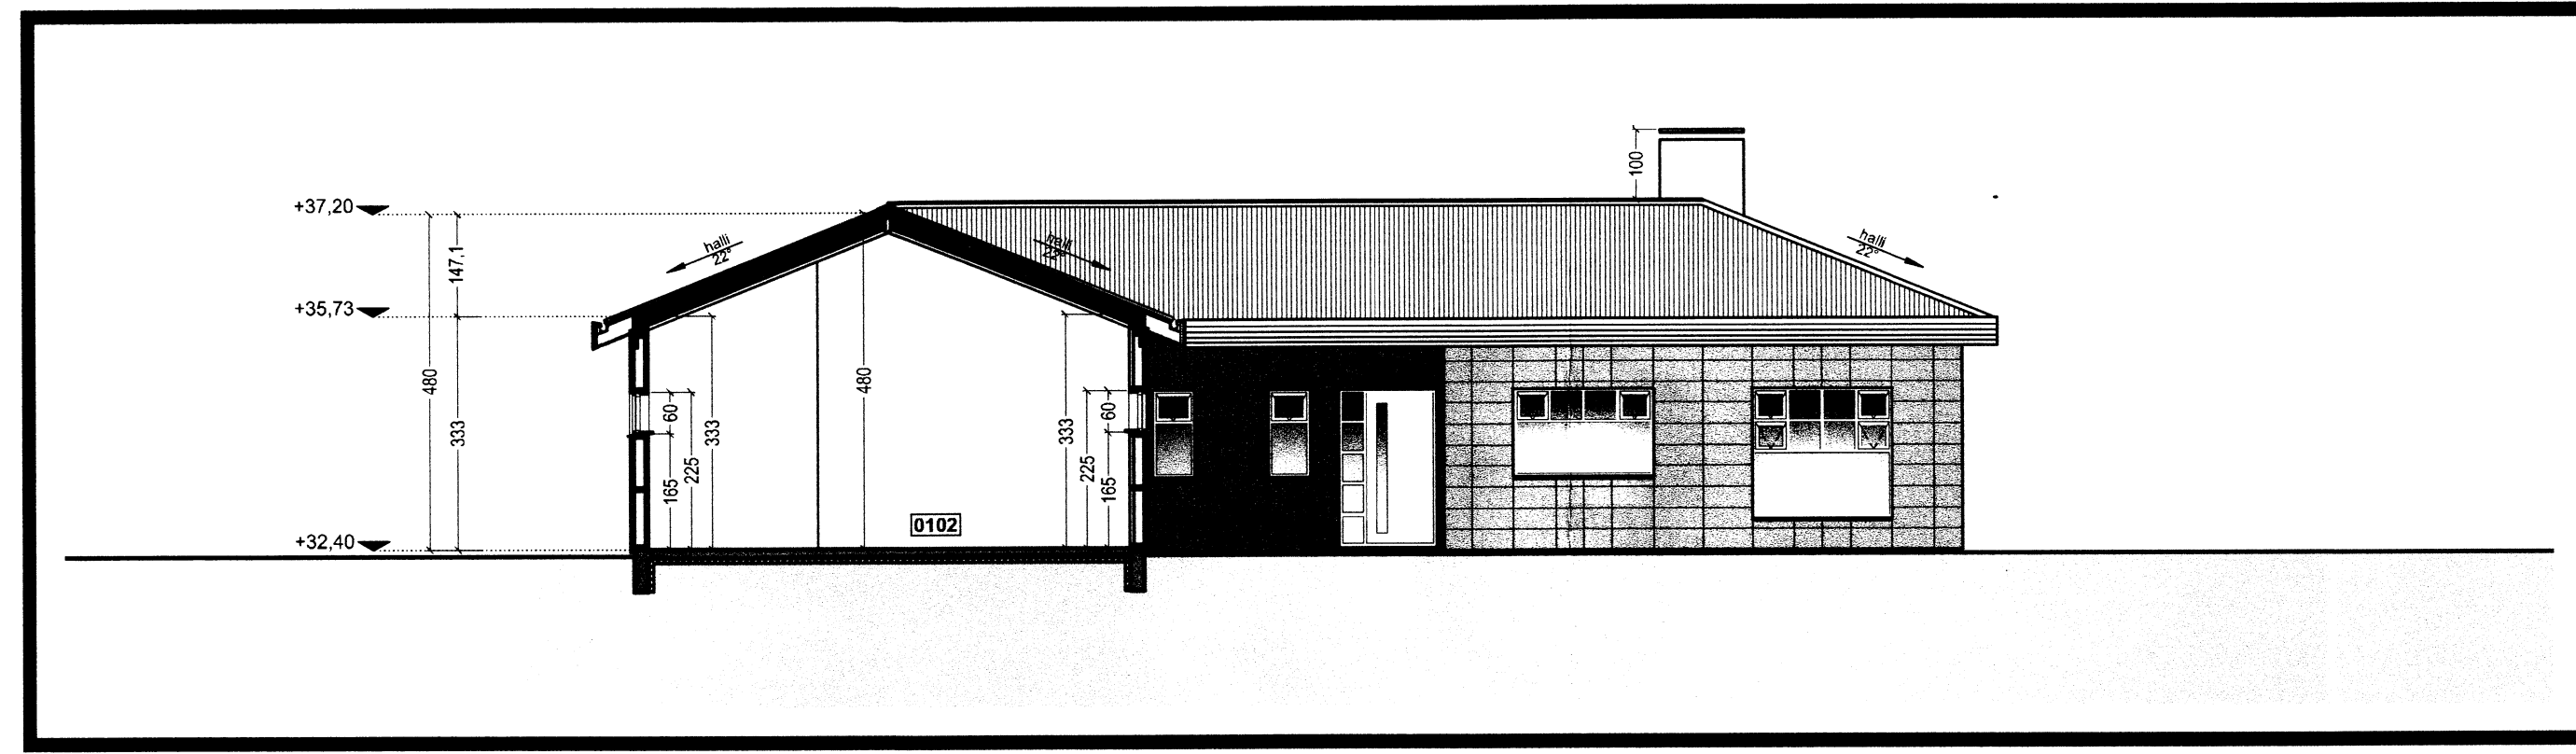


Snið S2 1:100.

TAKN

- GN = Gófríðurfall
- PN = Þakfríðurfall
- LR = Lofttræsting
- VLR = Vélknúin lofttræsting
- PK = Póstkassar
- NL = Neyðarljós
- BO = Björgunarsop
- R = Reykskynjari
- HSL = Handstökkvitæki
- ÚT = Merktur útgangur
- BO = Felliðstigi við björgunarsop
- ⊙ = Brunaslanga
- ⊙ = Stigleiðsla
- ⊙ = Stigleiðsla út
- ! = Stjórnsbóð brunaviðvörnarkerfis
- = Inntak
- ♿ = Blástæði fyrir fatlaða
- EI60 = Veggir og hæðaskil
- EI90
- A-EI60
- A-EI120
- REI60
- REI120
- A-REIM120
- E-CS30 = Hurðir
- EI-CS30
- EI-CS60
- E30 = Gluggar

BREYTING

Breyting	Dagsetning	Teiknað	Yfirfarið
1	DD.MM.YY	XXX	XXX
X			

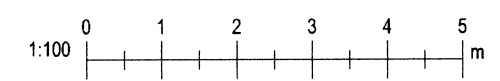

Jeannot A. TSIRENGE.
 Arkitekt.
 S.6952798. Jeannot@hive.is
 Kl. 211068-2489.
 Fellsmlui 15 - 2.hæð-h. 108 Reykjavík. Ísland
 S. 5662808.

HÖNNUN

ÁSBORGIR 9

Selfossi

Snið / *Jeannot*

Verknúmer: 06006EH	Verkefnastjóri: JAT
Hönnun: JAT	Teiknað: JAT
Yfirfarið: JAT	Samþykkt: Jeannot A. TSIRENGE Kl. 211068-2489
Mælikvarði: 1:100	Dagsetning: 10.01.2007
Skrá: 06006EH-A301.dwg	Blað: A301