



Sumarhúsið sem er fyrir

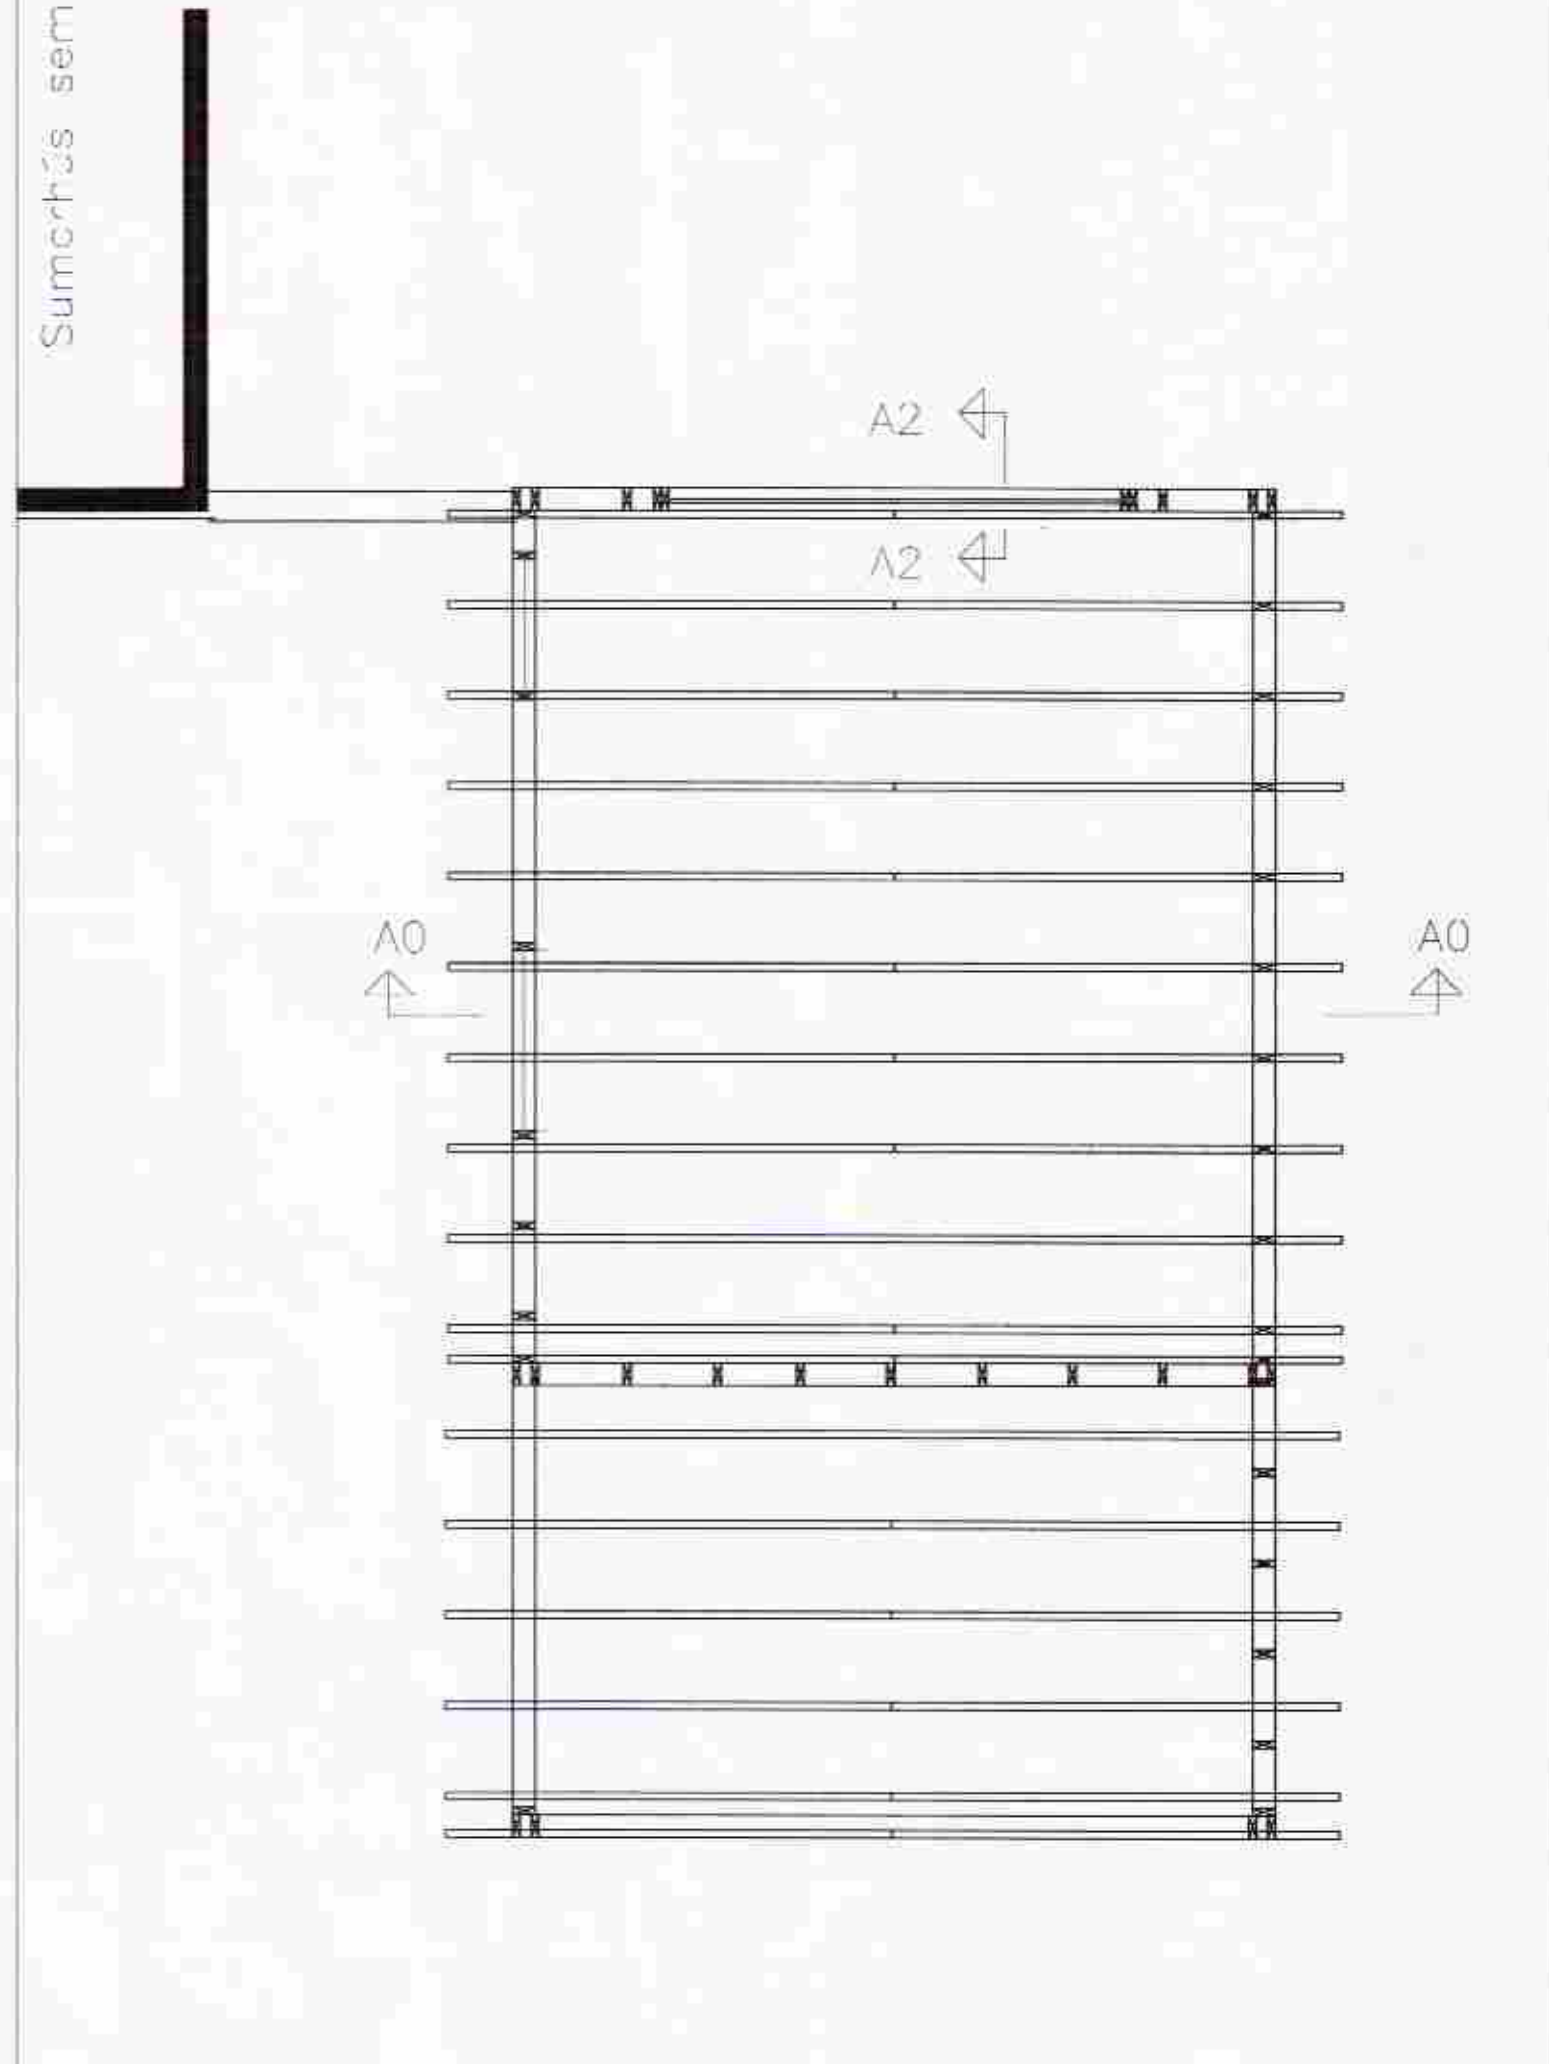

Grunnmynd Mkv. 1:50

MÓTTAKIÐ
15 NOV. 2012
Guðni Þorsson
Byggingufulltrúi úr... Aðriráðgjafi og Fjárh.

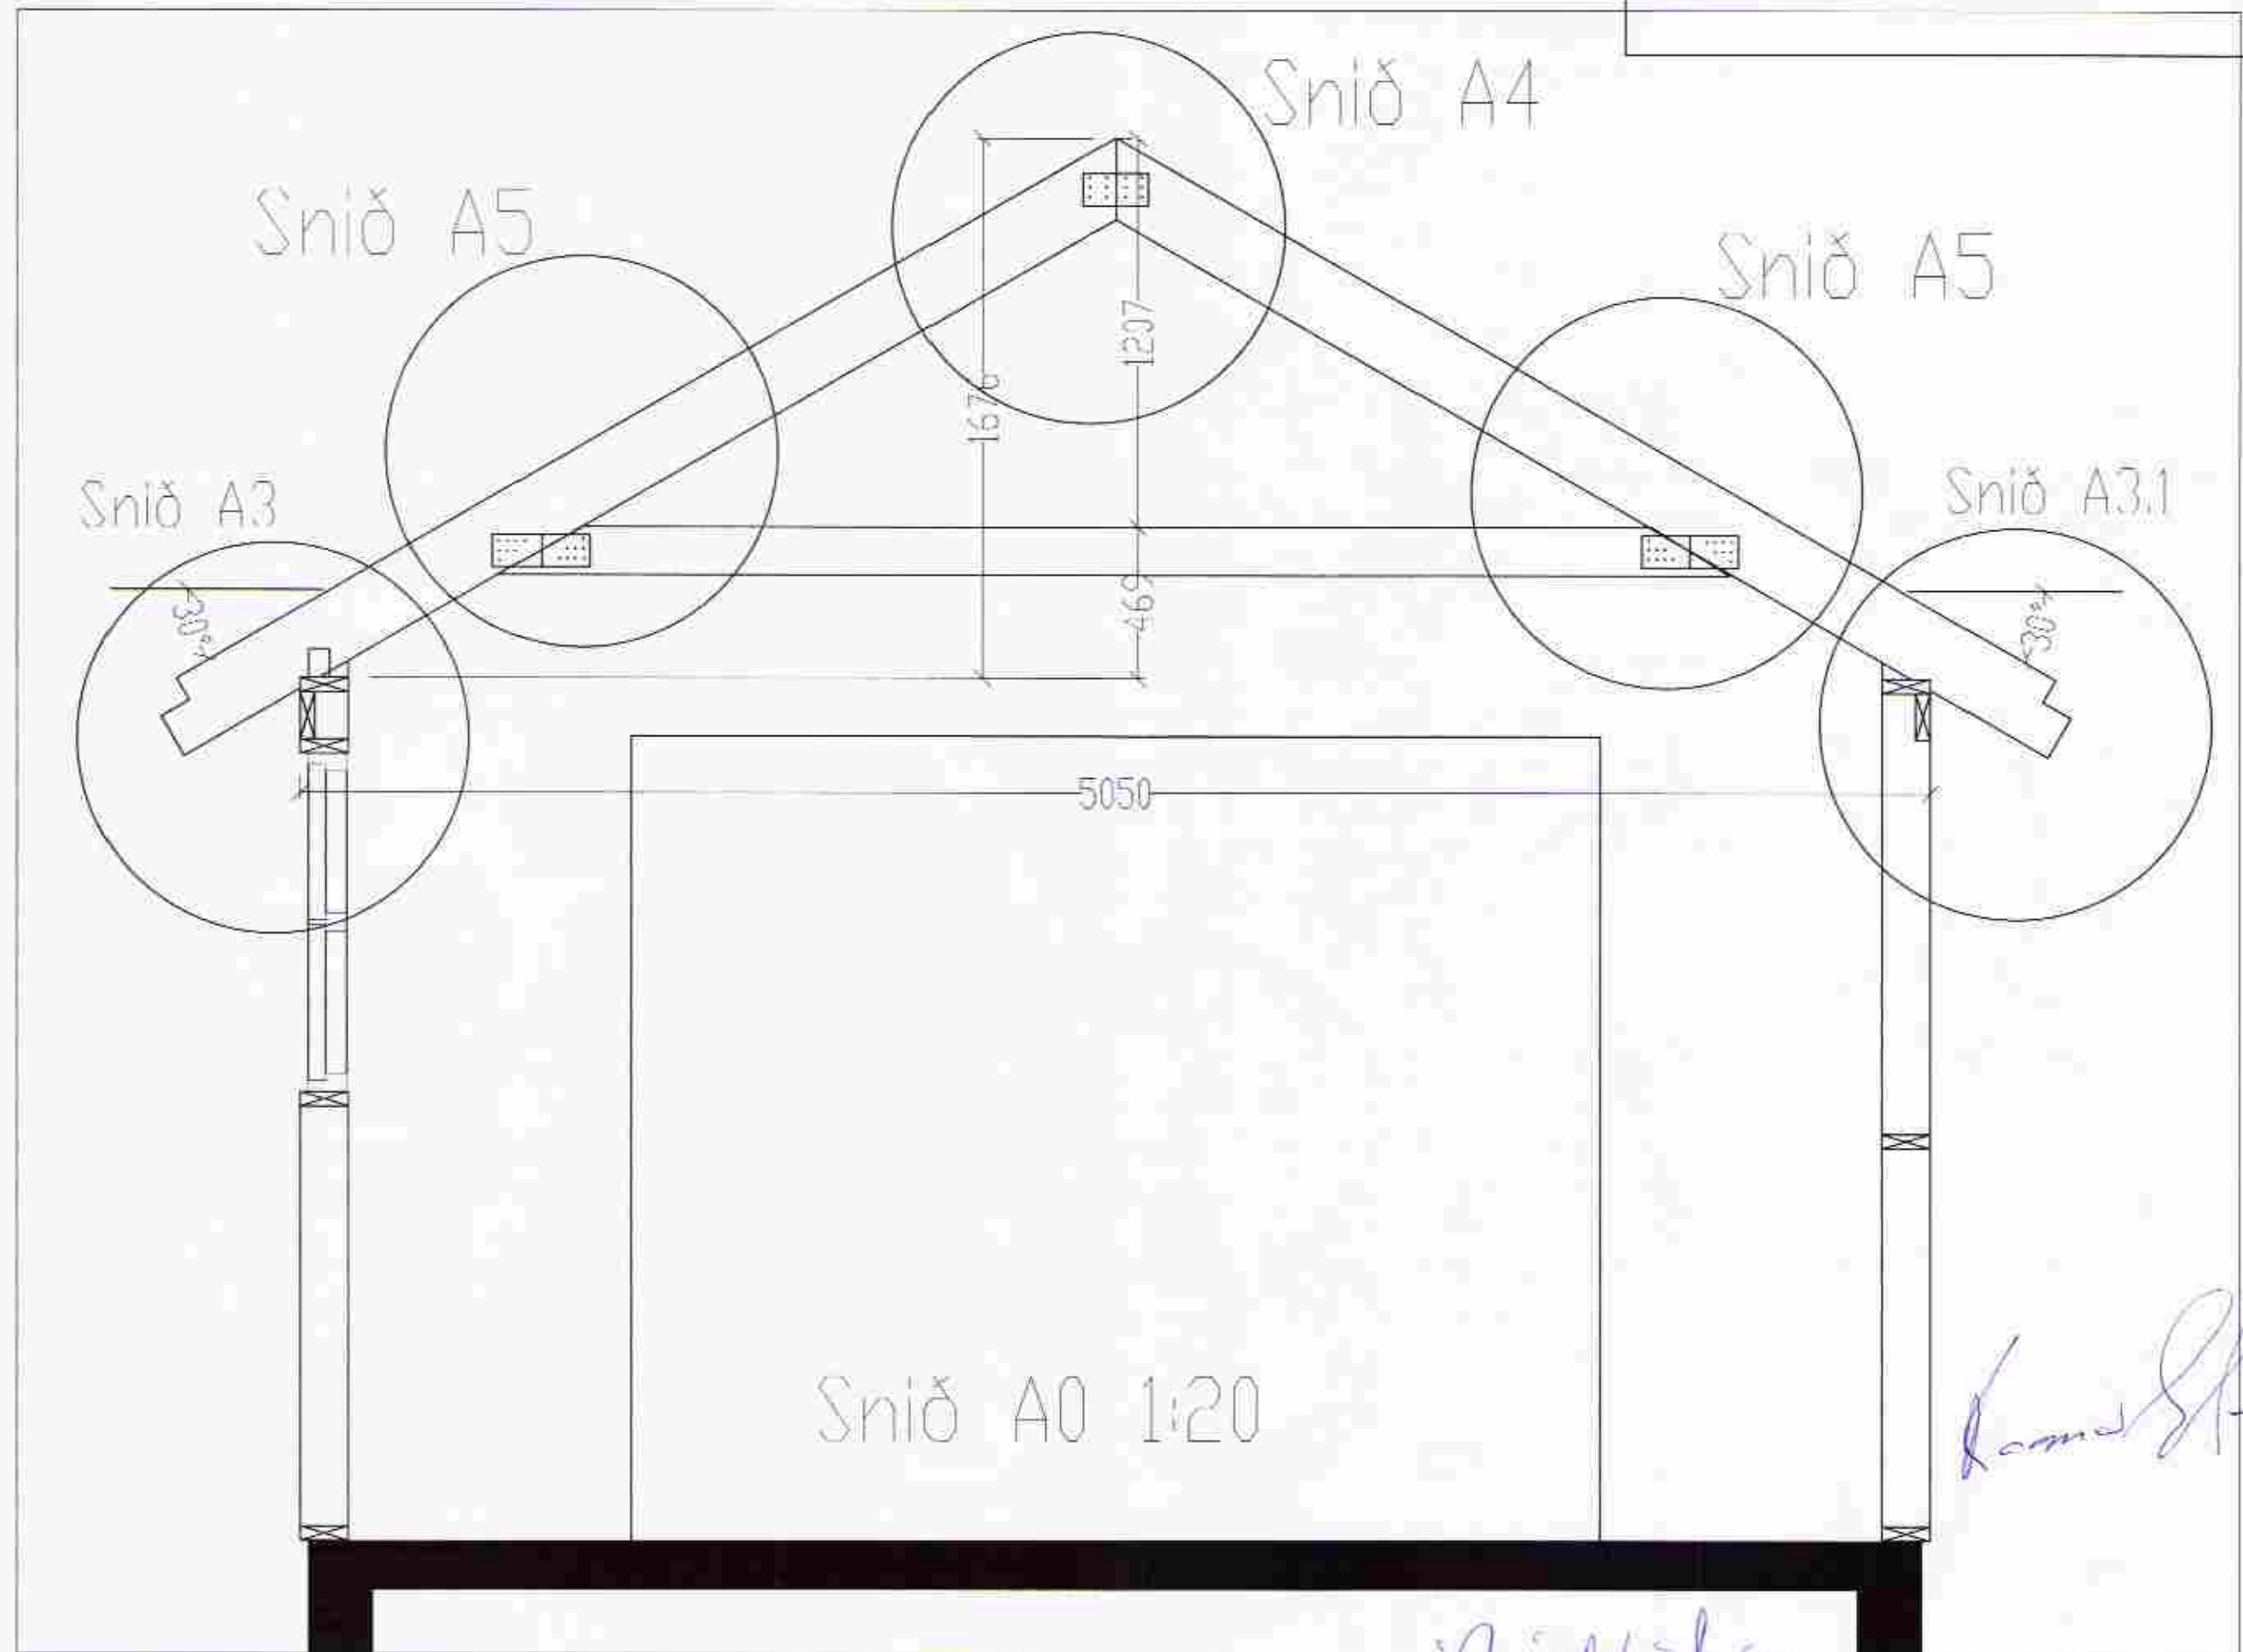

Snið A0 1:20

Guðni Þorsson

Agúst Þorsson

Breytingar			Austurbrúinir 9. Ásgarðslandi	
Nr.	Dags.	Nafn		
			Iðknipjónusta Ragnars G. Gunnarssonar ehf. Smíðjuvegji 11 s: 5145350 ragnargg@simnet.is	Mkv. 1:50/20
			Grunnmynd veggjastöða, þaks og snið.	Nr. 2
				Dags. 2012.10.29
				kt.:110947-2839