



Stærnis sem er fyrir

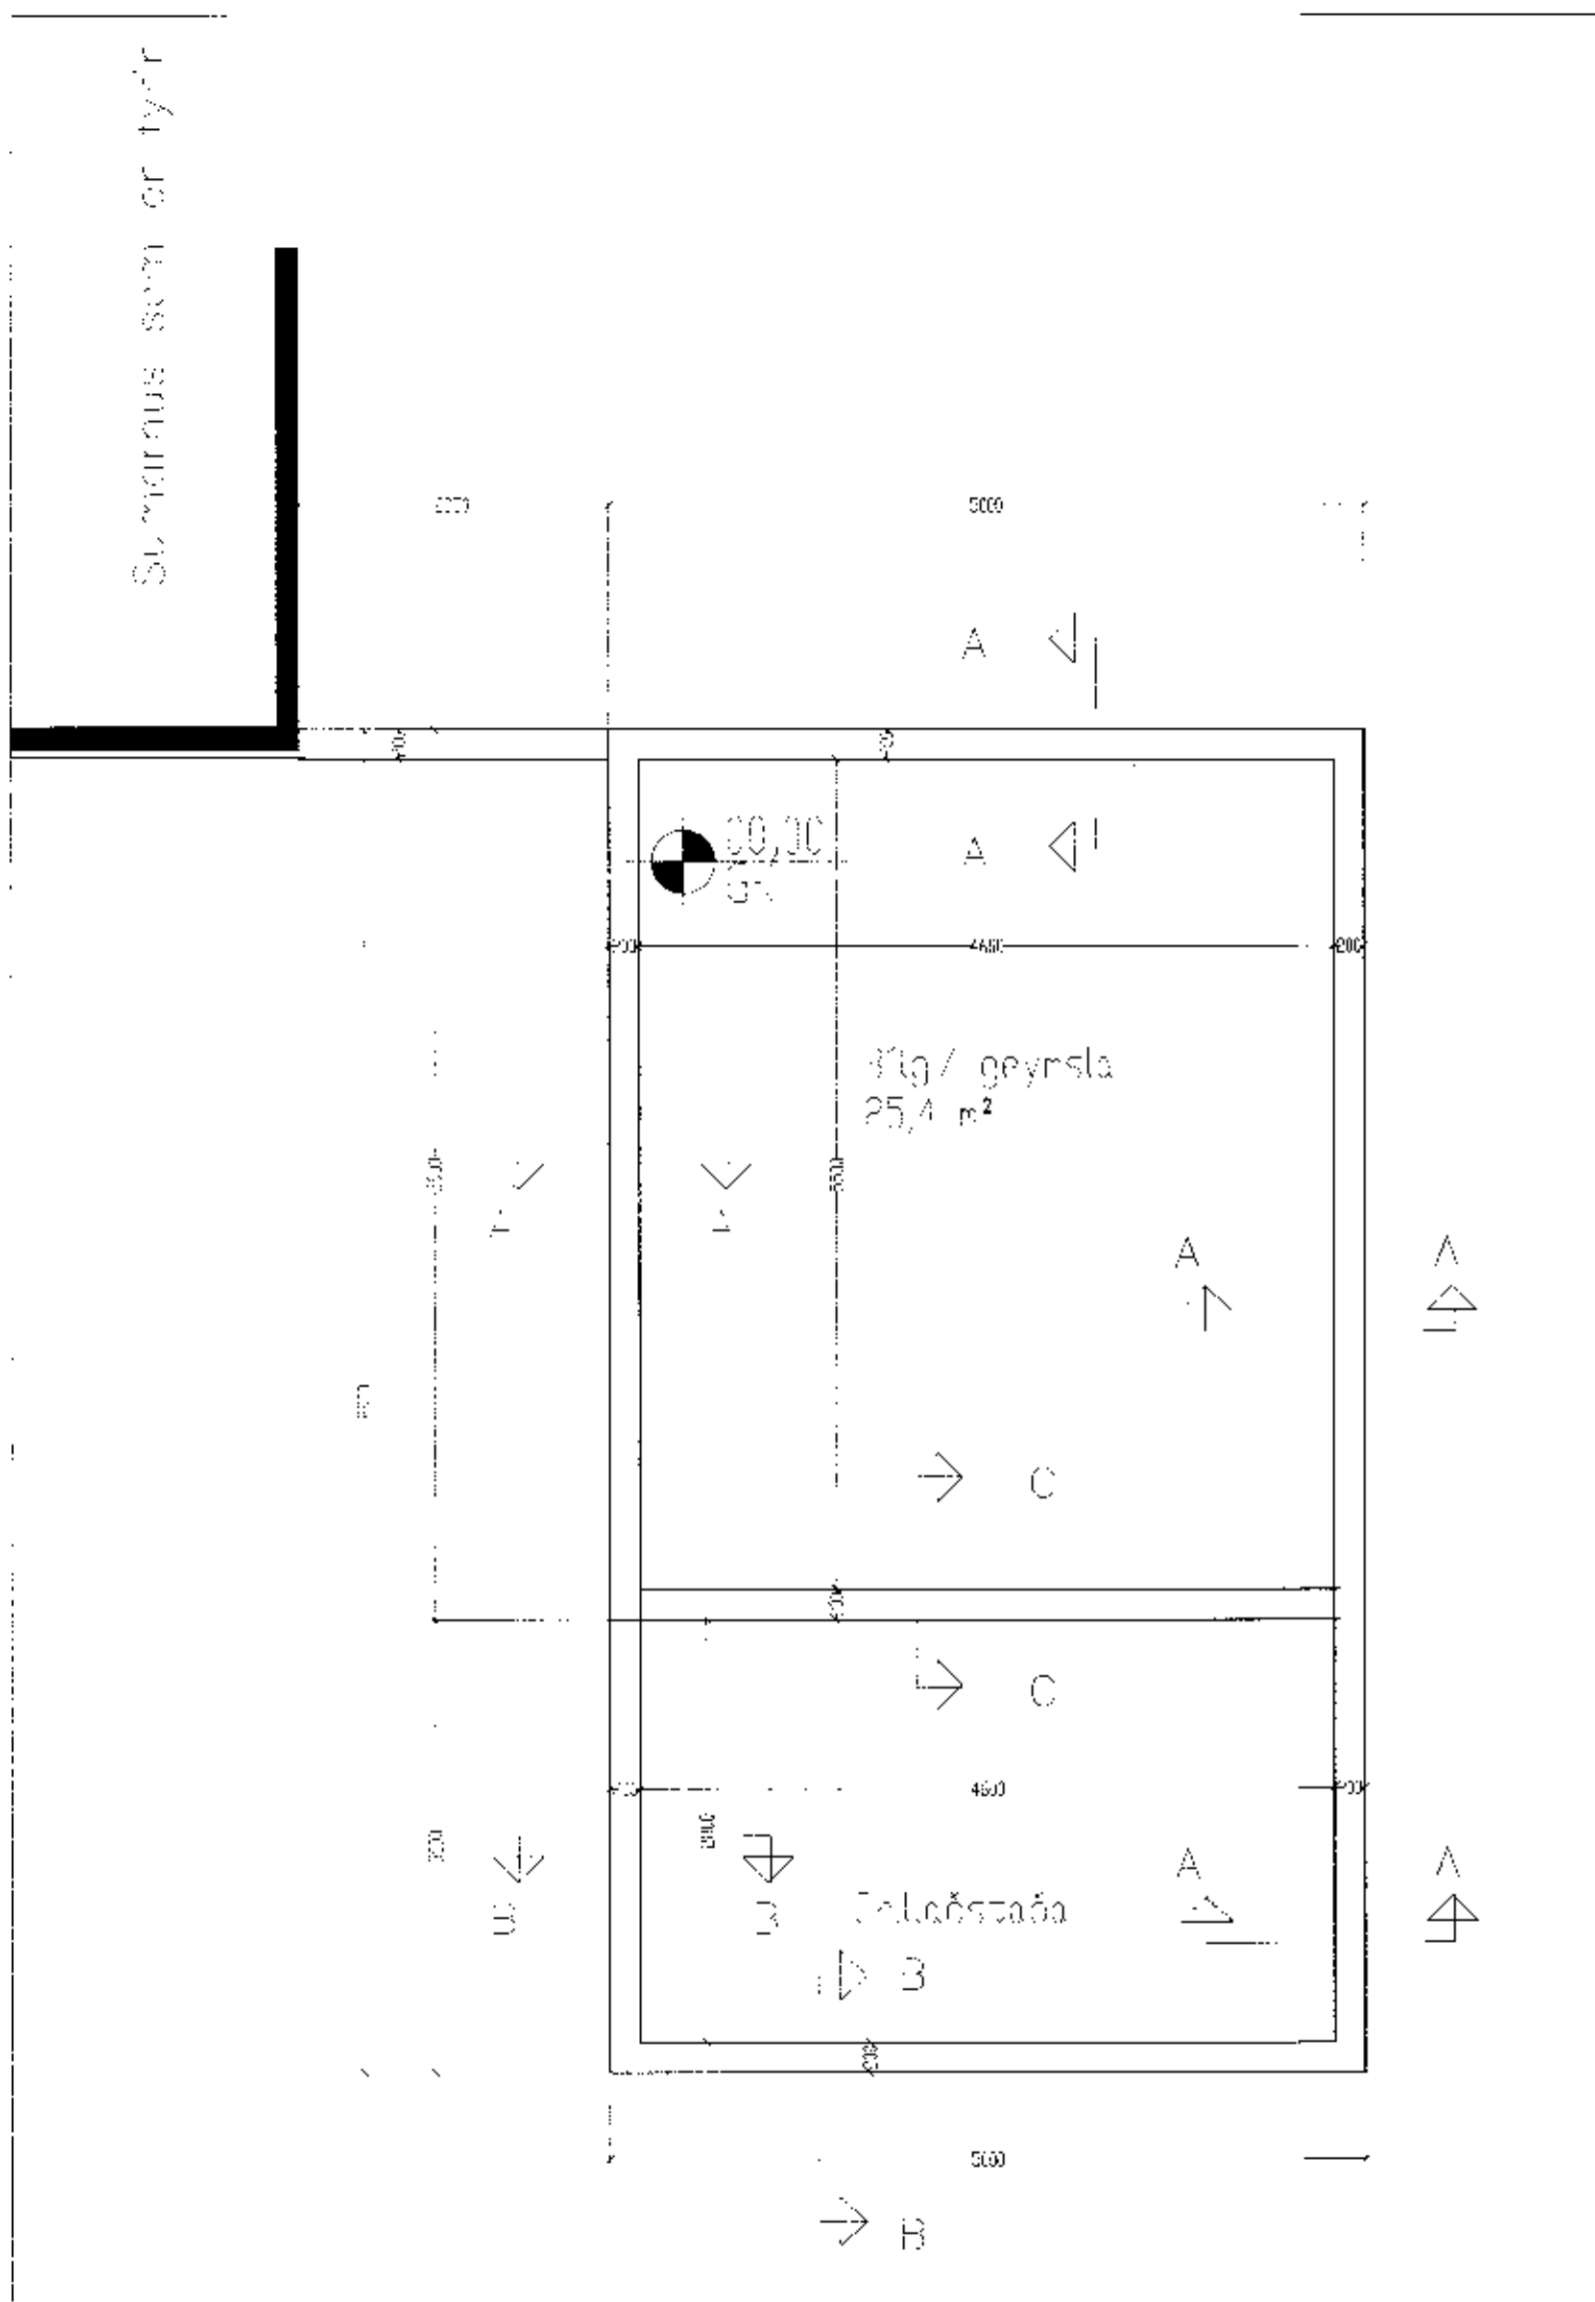

Grunnmynd Mkv. 1:50

MÖTTE
28. Okt. 2011

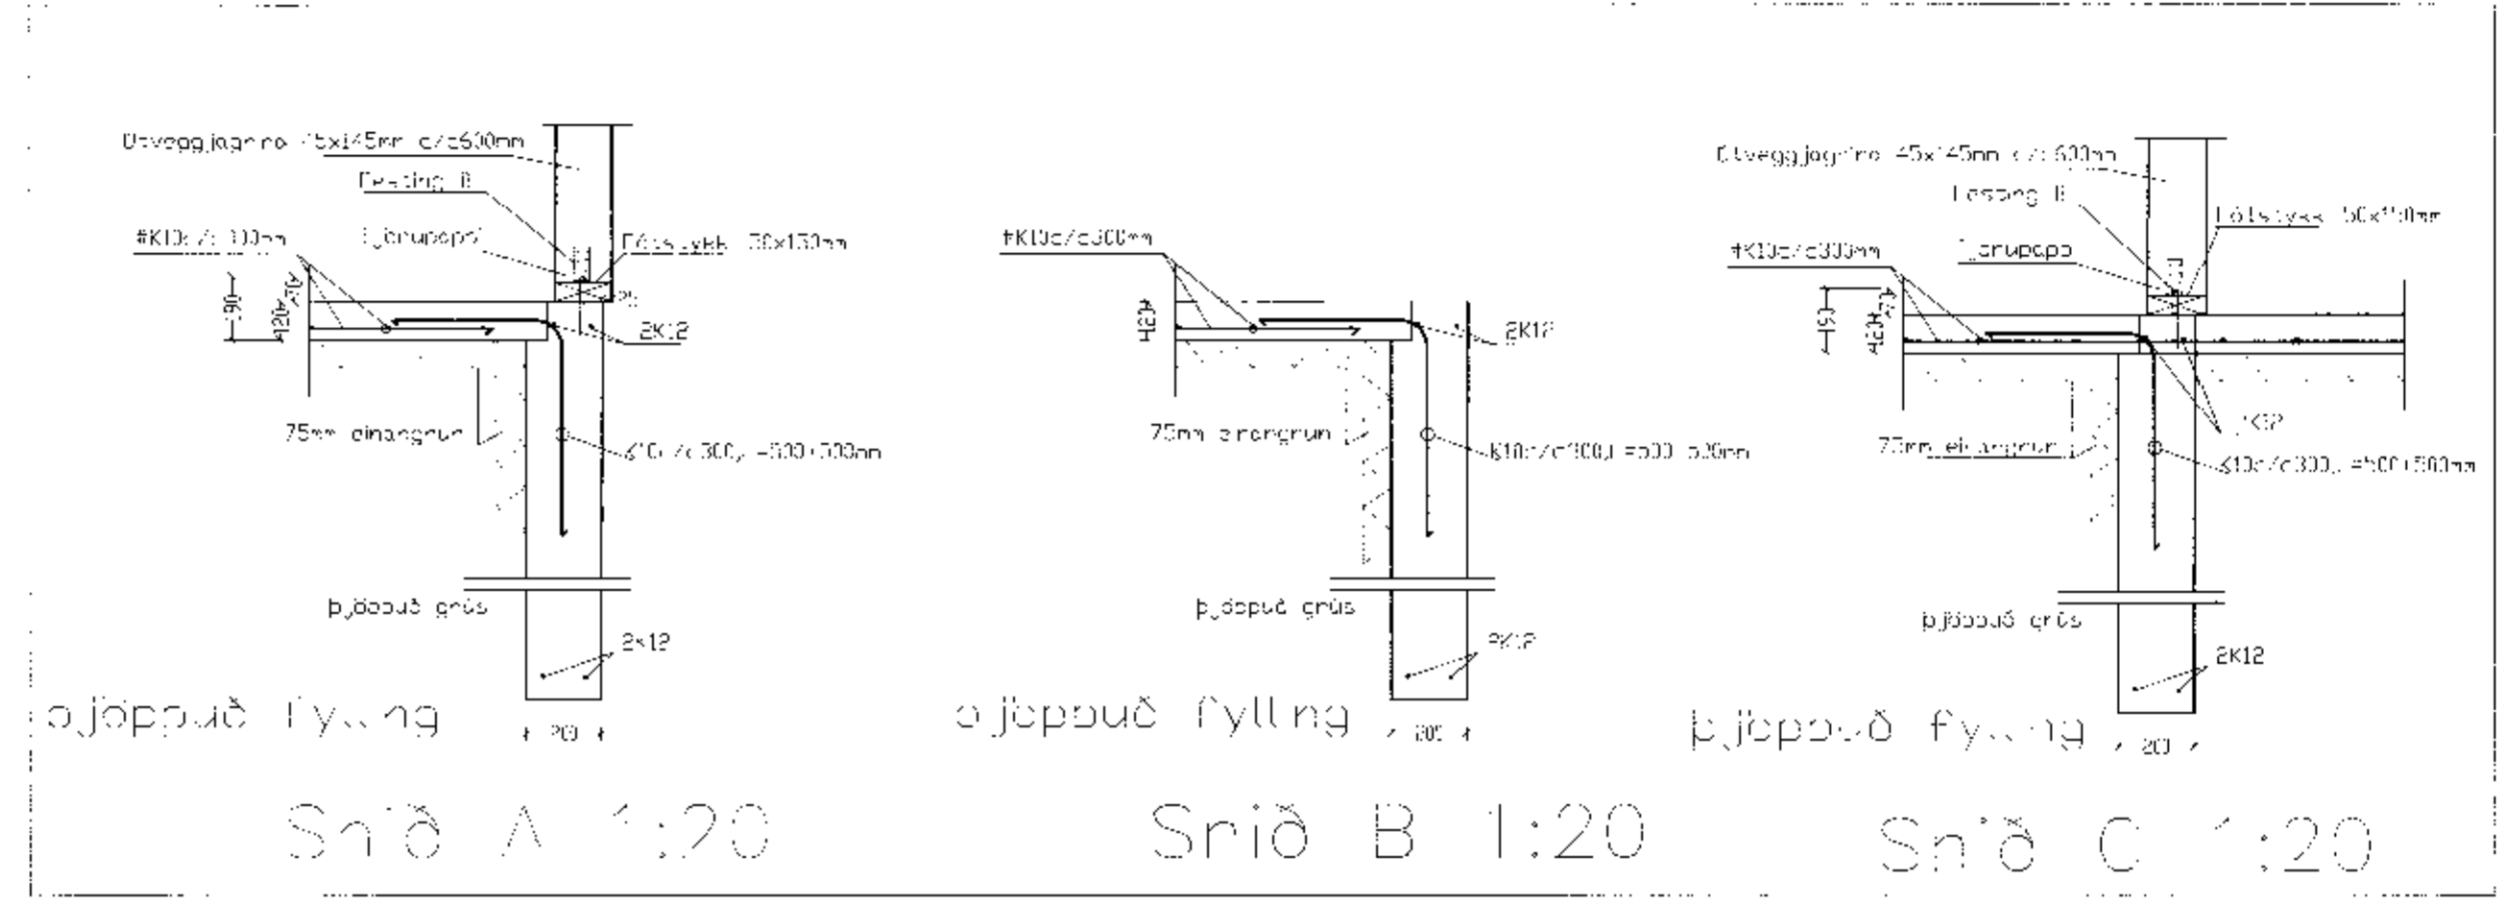

Skýringar við sökkla:
 Steypa S200 í sökklum og bóndæðu
 en S250 úrvegg/plötum áfram sökkla.
 Slé KS50 er lykjur og vinkar KS50S.
 Steypuhúð á járnjum 3,5cm en 2,5cm í plötum innanhúss.
 Gól í sökkla skal gora skv. trérennslistakringu.
 Mesta álag á grunn 0,19MN/m².
 Sökkjar stand á fyllingu þjöppuðu t.d. böggbergi $f_{27}/f_{12} > 2,5$ með eyfilegt álag 0,14MN/m².
 Veggir skal laggjand járn í sökkli skv. ákveðnum Ráfmagnisvæðingum.
 Í beturplötu með nets mottu K189 í stöð K100/e 30cm.
 Undir botnaðu og 50cm niður með úrveggjasökkli skal einangra með 75mm einangrun.
 Kringum öll op skal setja 2x12 sem ná a.m.k. 50cm útlýri
 brúir oss, nema annað sé tekið fram. Sama gildir fyrir veggenda

Festing B: RMT vinkil 90x90 beggja megin.
 Neg: 2xVF-40/40 í stöð hvor vinkli + 4BM-40/40 í rásstykki og
 frönsk skúla 10x50mm í annan vinkli er hinn GPM Express M²/50 15ámm
 málbetri í lótsykki.

Handwritten signature

Handwritten signature

Breytingar			Austurbrúinir 9. Ásgarðslandi	
Nr.	Dags.	Nafn		
			Tæknipjónusta Ragnars G. Gunnarssonar ehf.	
			Smiðjuvegi 11 s. 5445350 reynir@tinn.is	
			Mkv. 1:50	
			Bílgeymsla.	
			Sökkjar og snið.	
			Nr. 1	
			Dags. 2011.10.24	
			kt.:110947-2839	