



GRUNNMYND LAGNA Í JÖRD 1:50

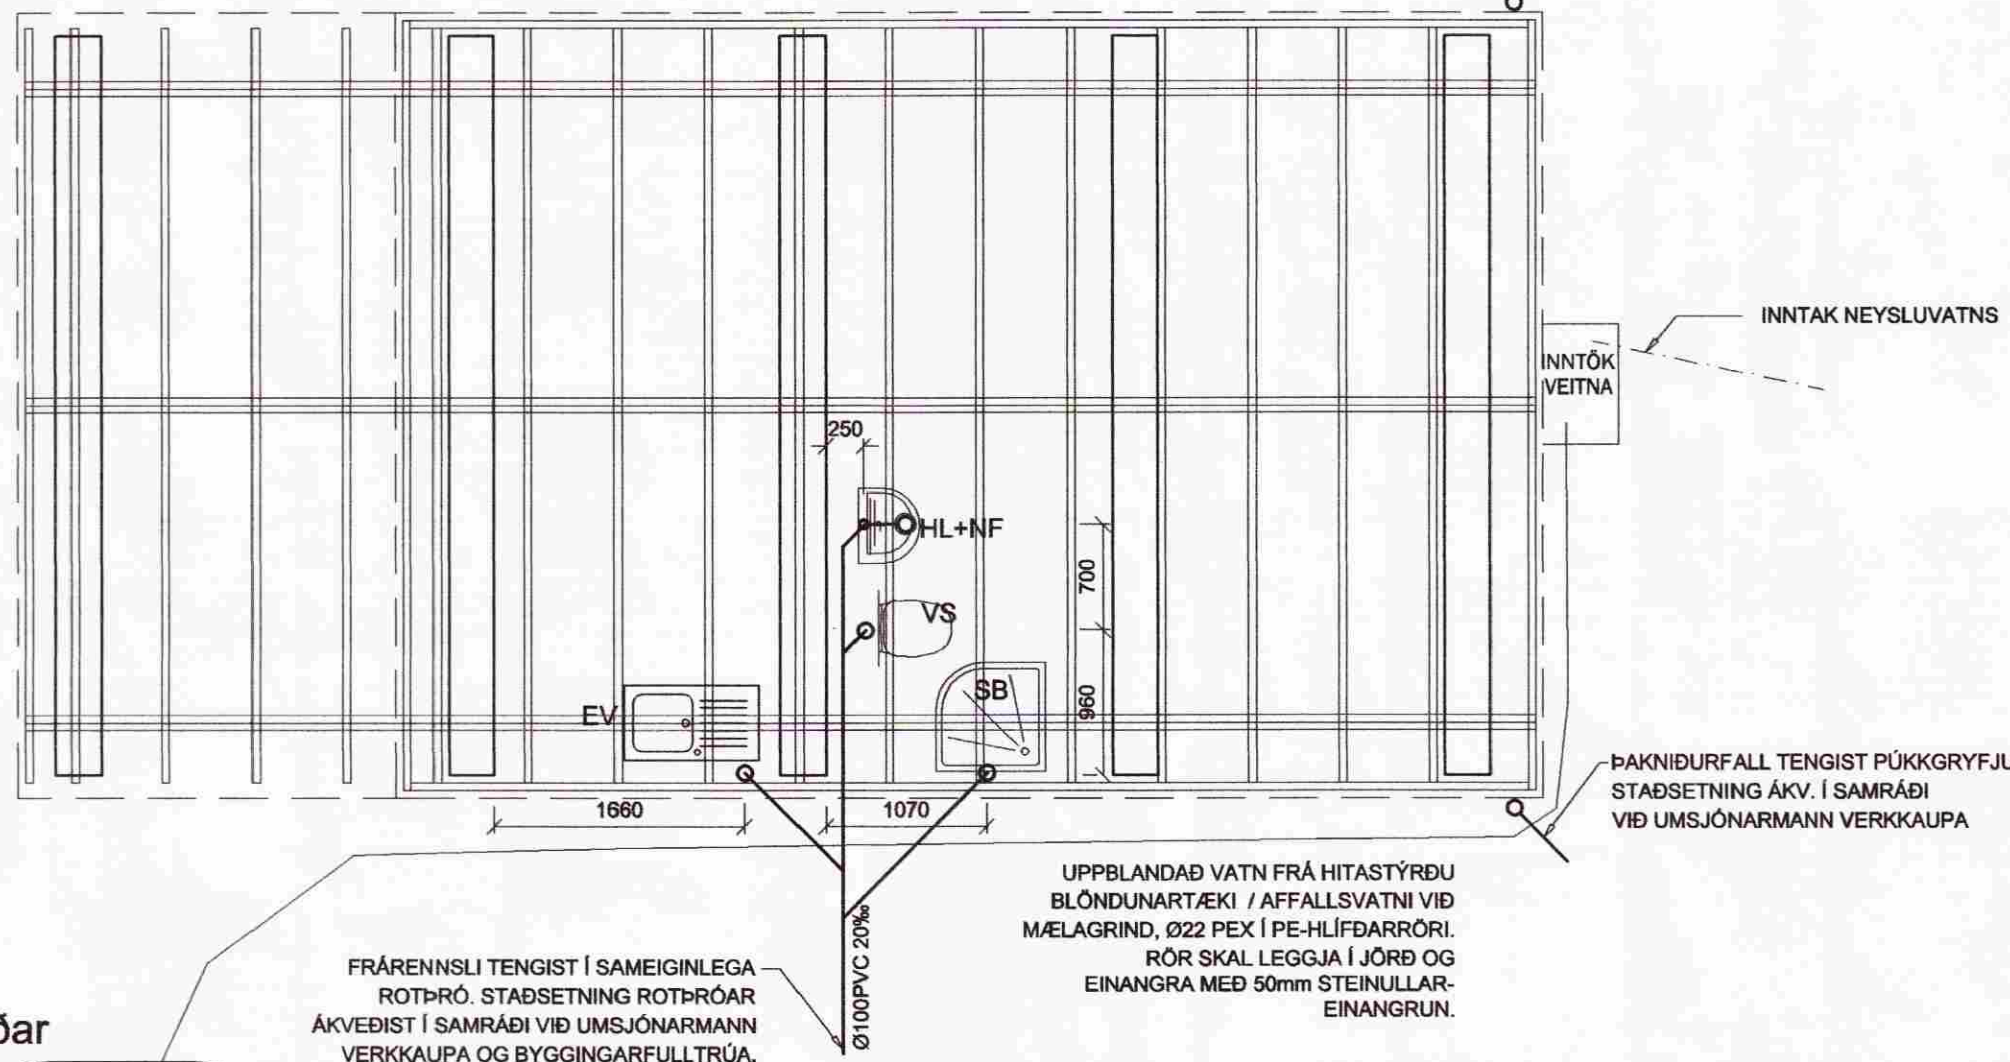

Heit setlaug m/læsanlegu loki í samræmi við 69. gr. Byggingarreglugerðar

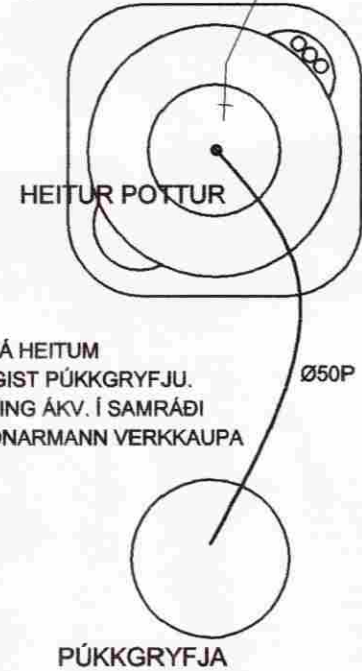

AFFALL FRÁ HEITUM POTT TENGIST PÚKKGRYFJU. STAÐSETNING ÁKV. Í SAMRÁÐI VIÐ UMSJÓNARMANN VERKKAUÐA

FRÁRENNSLI TENGIST Í SAMEIGINLEGA ROTÞRÓ. STAÐSETNING ROTÞRÓAR ÁKVEDIST Í SAMRÁÐI VIÐ UMSJÓNARMANN VERKKAUÐA OG BYGGINGARFULLTRÚA.

UPPBLANDAÐ VATN FRÁ HITASTÝRDU BLÖNDUNARTÆKI / AFFALLSVATNI VIÐ MÆLAGRIND, Ø22 PEX Í PE-HLÍFDARRÓRI. RÖR SKAL LEGGJA Í JÖRD OG EINANGRA MEÐ 50mm STEINULLAR-EINANGRUN.

LEGA LAGNA:

- PU: PÍPA FER UPP
- PN: PÍPA FER NIÐUR
- VG: VIÐ GÓLF
- VL: VIÐ LOFT
- ÍR: Í RAUF
- ÍV: INNAN Í VEGG
- ÍE: INNAN Í EINANGRUN
- AV: Á VEGG
- ÍPL: Í PLÖTU
- UL: UNDIR LOFTI
- OL: OFAN Á MILLILOFTI
- YD: YFIR DYRUM

1. MERKINGAR

- ÞV: ÞVOTTAVÉL
- ÞU: ÞURRKARI
- UV: UPPÞVOTTAVÉL
- HL: HANDLAUG
- BK: BAÐKAR
- SB: STEYPIBAÐ
- VS: VATNSSALERNI
- GH: GÓLFSTÚTUR FYRIR TENGINGU
- HR: HREINSILOK
- F: FALLPÍPA
- SS: KRANI MEÐ SLÖNGUSTÚT
- TK: TÆMINGARKRANI
- NF: NIÐURFALL MEÐ VATNSLÁS UTANHÚSS
- UK: ÚTIKRANI

- SKOLPLÖGN
- PÖKKUÐ REGNVATNSLÖGN
- HÁLFPÖKKUÐ JARÐVATNSLÖGN
- KALDAVATNSHEIMÆÐ
- KALT NEYSLUVATN
- HEITT NEYSLUVATN
- RENNILOKI
- LOFTPÚÐI Ø25 L=30 CM
- FRAMRENNSLI HITALAGNA
- BAKRENNSLI HITALAGNA
- LOFTRÁS YFIR ÞAK

2. FRÁRENNSLISLAGNIR

Í GRUNNI

SKOLP- OG REGNVATNSLAGNIR INN Í GRUNNI OG MEÐFRAM SÖKKLUM AÐ BRUNNUM SKULU VERA PLASTLAGNIR ÚR STÍFU PVC (RAUÐAR PÍPUR) ÞAKKAÐAR MEÐ GÜMMIHRINGJUM

FRÁ BRUNNUM AÐ TENGISTAD VIÐ LÓDARMÖRK KOMI STEINLAGNIR (ST) AFRENNSLI HITAVEITU SÉ ÚR PEH PLASTI (ER TIL STAÐAR). YFIR JARÐVATNSLAGNIR SKAL SETJA DRENMÖL NR. 1 OG DRENDÚK.

OFAN BOTNPLÖTU

LAGNIR SÉU ÚR VIÐURKENNDU PLASTI TIL NOTKUNAR INNANHÚSS (T.D. POLYPROPYLEN). FESTINGAR Á FALLPÍPUM SKULU VERA VIÐ HVERJA GÓLFPLÖTU OG TVÆR Á MILLI PLATNA. EITT ÞENSLUSTYKKI SKAL VERA Á HVERRI HÆÐ. EF SAMSKYTI ERU SOÐIN SAMAN. ANNARS ER NÆGILEGT AÐ DRAGA RÖR TIL Í MUFFUM, T.D. 10 MM Í MUFFU, TIL AÐ TAKA UPP ÞENSLUNA. HREINSILOK SKULU VERA ÞAR SEM SÝNT ER Á TEIKN. LÖBRETTAR FALLPÍPUR SKULU VERA ÚR PLASTI OG EINANGRAST MEÐ 25 MM GLERULLARHÖLKUM OG VEFJA MEÐ SÍSALPAPPA EDA PLASTDÚK.


LÁGMARKS HALLI Á FRÁRENNSLI ER 20%. DÝPT FRÁ YFIRBORÐI NIÐUR Á LAGNIR SKAL VERA A.M.K. 800mm. ENDANLEGUR HALLI Á LÖGNUM ÁKVEDIST Á STAÐNUM.

MÓTTEKID

23 JAN 2010

Byggingafultrúi uppv. / Árnassýslu og Flóahv.

AKURGERÐI 6

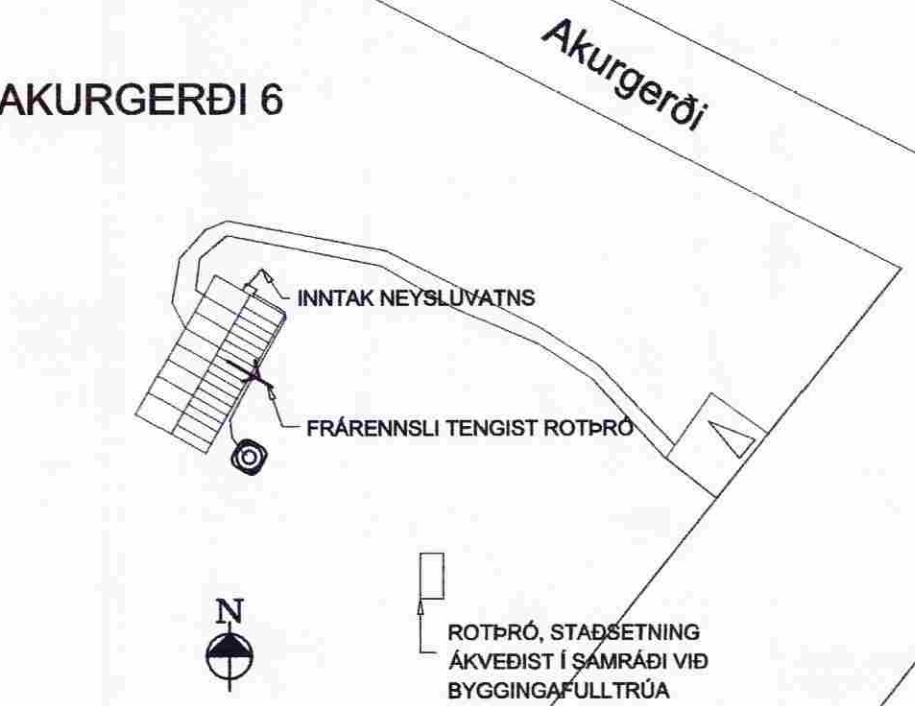

Verkfræðistofa Hauks Ásgeirssonar e.h.f.

VHÁ Dalvegur 18, 201 Kópavogur
Sími 534-8815 Farsími 897-8132
e-mail: haukur@vha.is
Kennitala: 560600-3050

Hannað H.Á. Teiknað H.Á. Samþykkt: *Hannað*
Kennitala 301255-4629

AKURGERÐI 6, MÝRARKOTI GRÍMSNESHREPPI

LAGNIR
GRUNNMYND LAGNA Í JÖRD
SKÝRINGAR, AFSTAÐA

Mkv. 1:50 Teikn. nr. 3-0.1 Verk nr. 1205

Áritun samræmingarhönnuðar *HA* Útgáfa A Dags. JAN 10