

MÓTTEKID
15 OKT. 2013
Graf Pásson
Byggingartekni og Arkitektúr

SKÝRINGAR

UNDIRSTÖUBOTN

UNDIRSTÖÐUR HVÍLA Á ÞJAPPARÐI BÖGLBERGSFYLLINGU (ÚR INGÓLFSFJALLI), SEM HVÍLIR Á KLAPPARBOTNI. FYLLINGARLAG SKAL BLEYTA OG ÞJAPPA MEÐ VÍBRÓVALTARA Á ÞANN HÁTT AD ÆTLA MEGI AD ÞJÖPPUNARGILDIN E2> 100 MPa OG E2/E1 < 2,3 FÁIST MEÐ PLÖTUÞRÓFI. MESTA SPENNA UNDIR UNDIRSTÖÐUM ER 0,08 MPa.

JÁRNBENDING


BENDISTÁL D500NC, UNDIRFLOKKUR C. MERKT K Á TEIKNINGU. EFST OG NEDST Í UNDIRSTÖÐUVEGGI SKAL KOMA 2 K12 NEMA ÞEGAR ANNAÐ ER SÝNT Á SNIDUM. TENGIVINKLAR SKULU KOMA Á ÚT- OG INNHORNUM SBR. SÉRMYND HÉR Á BLAÐINU. SKEYTILENGD 50 x ÞVERMÁL JÁRNA. JÁRNAGRIND BOTNPLÖTU SKAL HVÍLA Á UM 85 MM FJARLÆGDARSTEINUM, EÐA ÞANNIG AD STEYPUHULA OFAN Á GÓLFHITARÖR VERÐI 40 MM. UM 1 STK STEINN Á M2. BOTNPLATA ER 12 SM.

STEINSTEYPA OG NIÐURLÖGN


STEYPUGÆÐI C25. (V-S TALA < 0,55, LOFTINNIHALD 5%). STEINSTEYPU Í SÖKKULVEGGI SKAL TITRA HÆFILEGA VIÐ NIÐURLÖGN. SETJA SKAL HÆFILEGT FLOT Í STEYPUNA ÞEGAR BOTNPLATAN ER STEYPT, ÞANNIG AD YFIRBORDIÐ VERÐI SEM JAFNAST.

FYLLING INN Í UNDIRSTÖÐUR

FYLLT SKAL INN Í UNDIRSTÖÐUR MEÐ FROSTÞOLNU FYLLINGAREFNI, BLEYTA OG ÞJAPPA MEÐ 150 KG VÍBRÓSLEÐA, 3 UMFERÐIR. FYLLT SKAL BEGGJA MEGIN AD VEGGJUM SAMTÍMIS. FYLLING AD UTANVERÐU SKAL HVERGI VERA MINNI EN 30 SM UPP Á VEGGI.

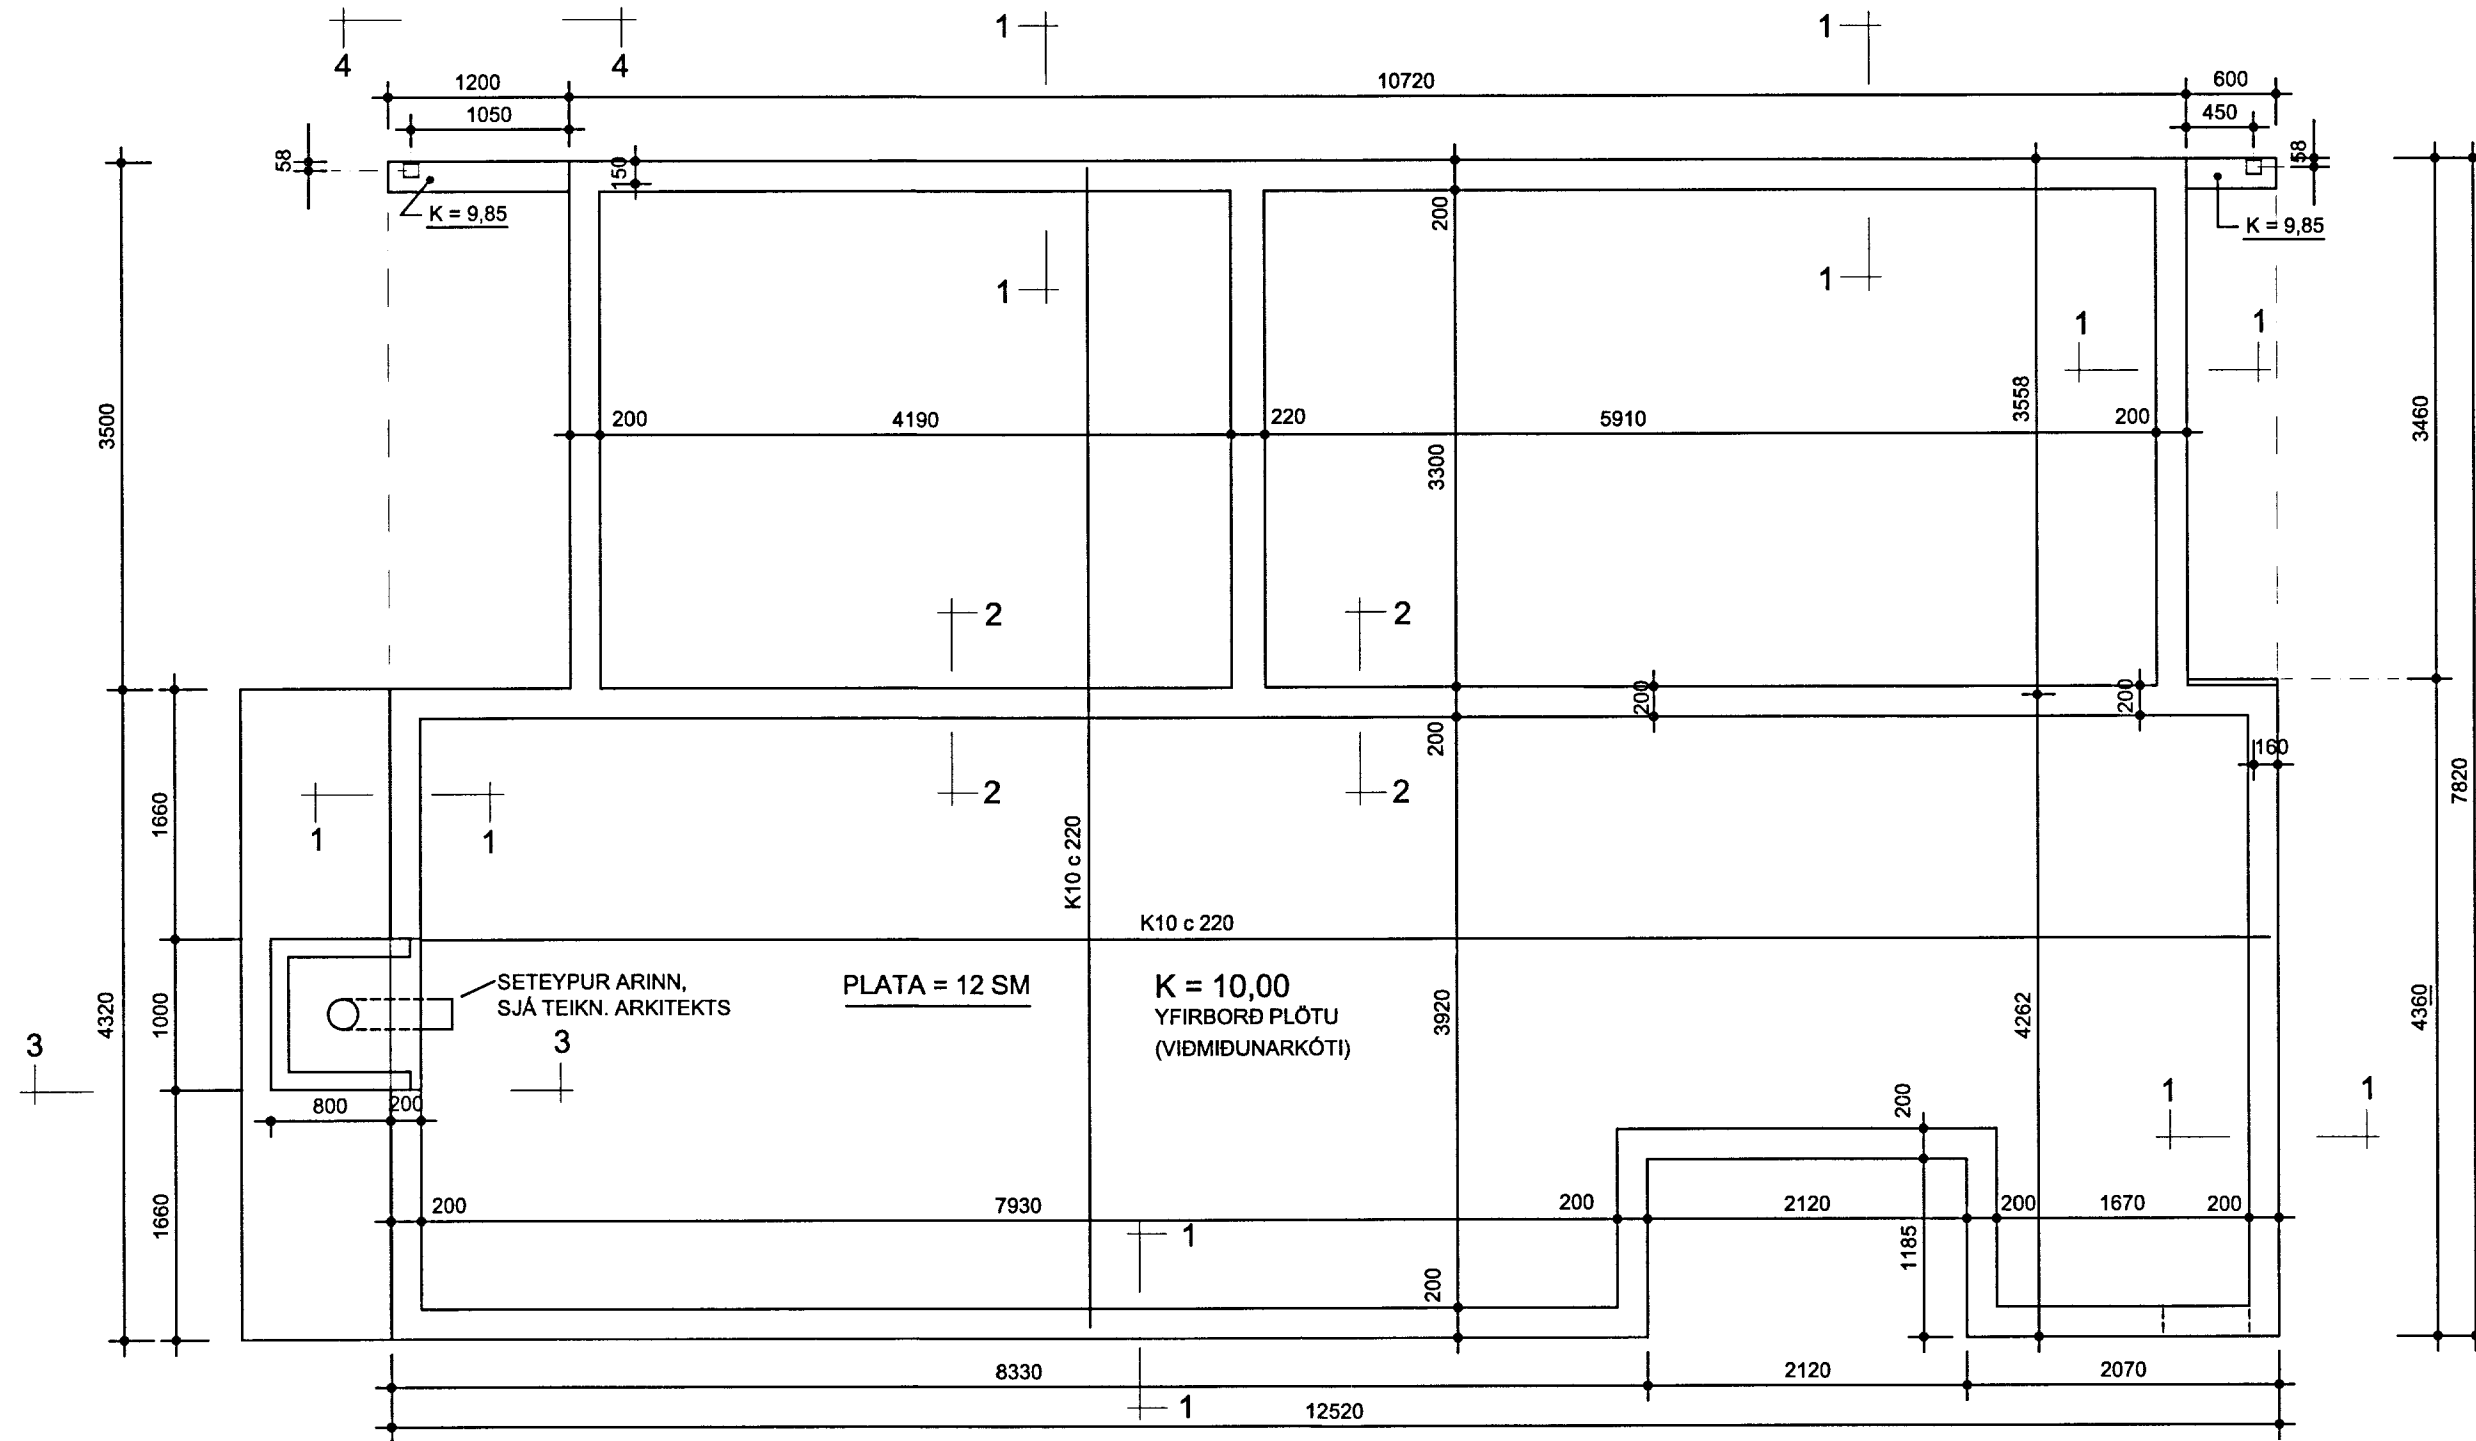

TENGIVINKLAR Á VEGGHORNUM

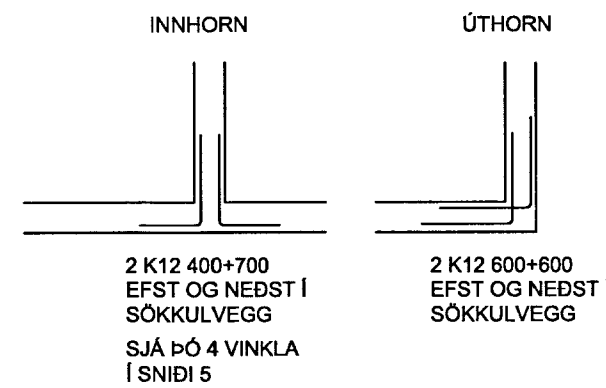

VERKEFNI: A-Gata22 í Landi Norðarkots	Teikn. abj, jrk	Teikni.nr
Sökkull 1 : 50	Dags. 05.04.2013	201/10
	e-mail: robert@arkoteiknistofa.is	

ARKO TEIKNISTOFA LANGHOLTSVEGI 109-104 RVK. Sími 588-2500 GSM 894-6565 FAX 588-2501
JÓN RÓBERT KARLSSON - KT. 020141-3449

Br. *Reikn. f. J. 080747-7499*