ÞAKMYND 1:50

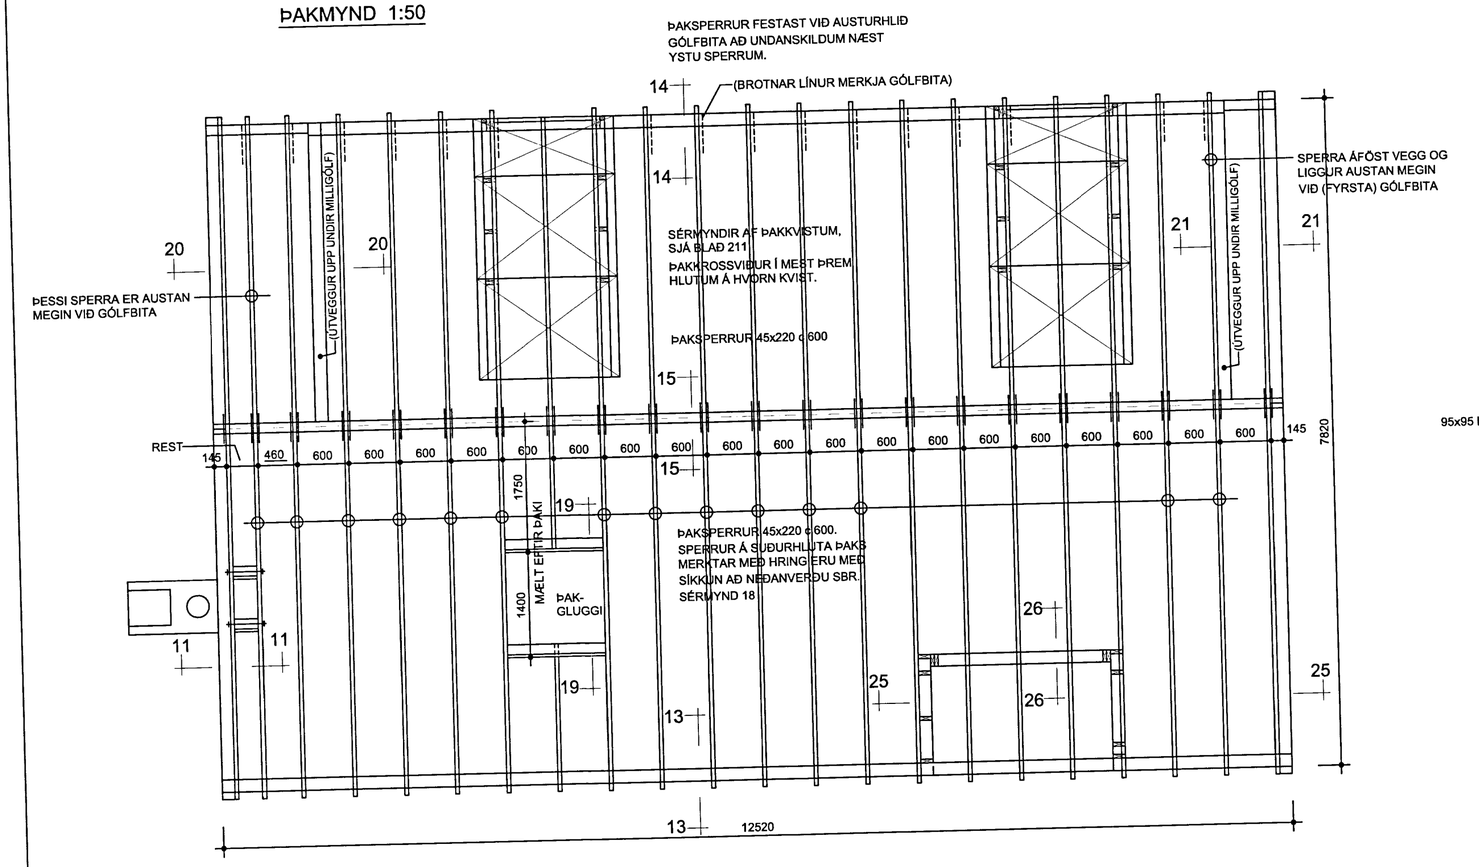

VESTURHLIÐ 1:50

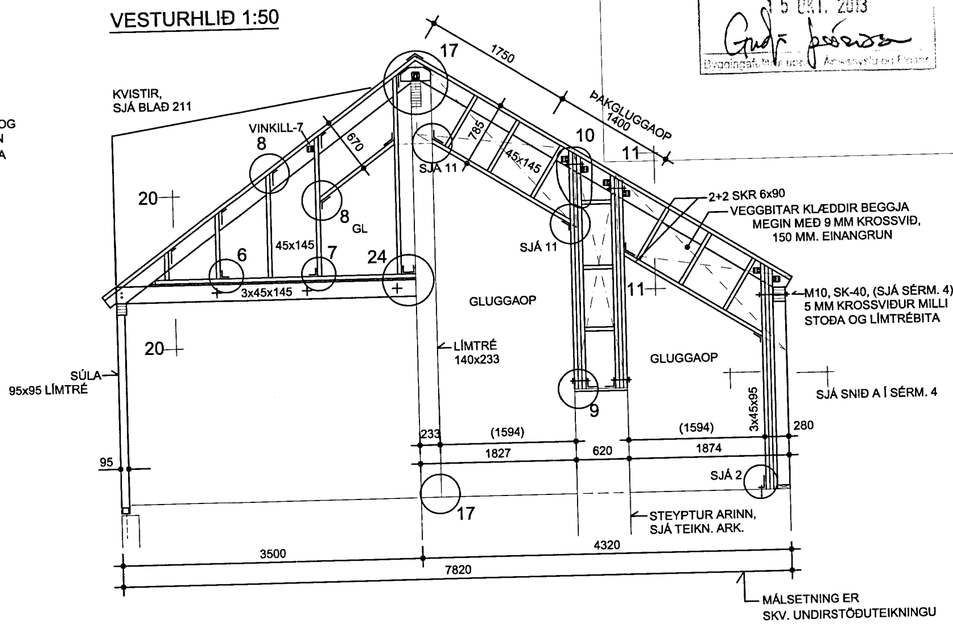

AUSTURHLIÐ 1:50

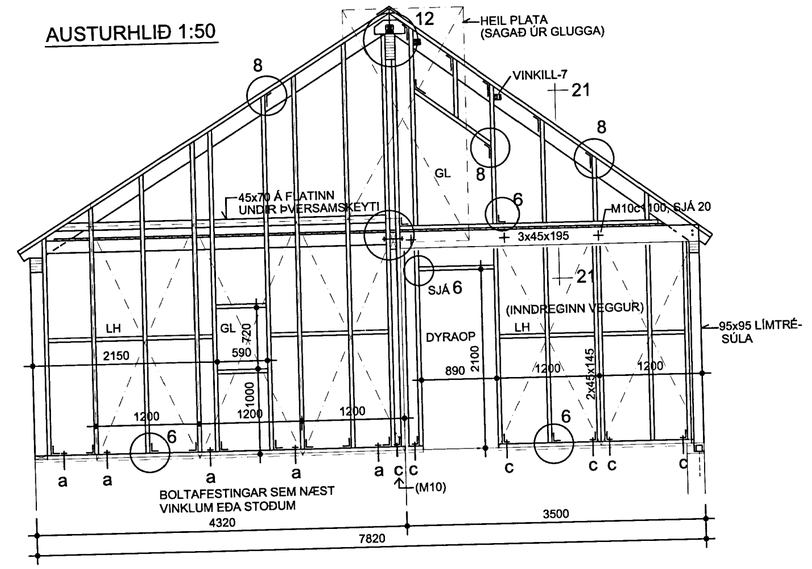

ÁRÍÐANDI ER AÐ KROSSVIÐSSAMSKEYTI SÉU ALLTAF Á MIÐRI VEGGSTOÐ.

SUÐURHLIÐ 1:50

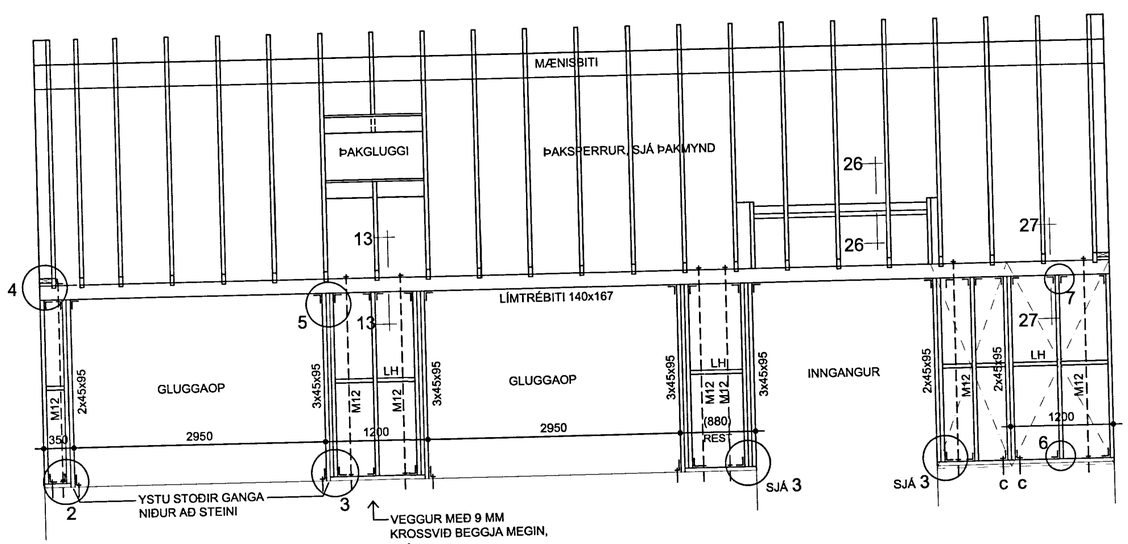

MÓTTEKIÐ
15 OKT. 2013
Byggingafulltrúi Mosfellsbæjar

VERKEFNI: A-Gata22 í Landi Norðurkots	Teikn.	jrk, þj	Teikni.nr 205/10
Trévikri 1:50	Dags.	05.04.2013	
Þakmynd og hliðamyndir	e-mail:	robert@arkoteiknistofa.is	

ARKO TEIKNISTOFA LANGHOLTSVEGI 109 104 RVK. SÍMI 588-2500 GSM 894-6565 FAX 588-2501
JÓN RÓBERT KARLSSON - KT. 020141-3449 Kt. 080747-7999

Br.