


MÓTTÆKID
 5 OKT. 2013
Guðjón Þórunn
 Byggingafræðingur / Arkitekt og Flóttari

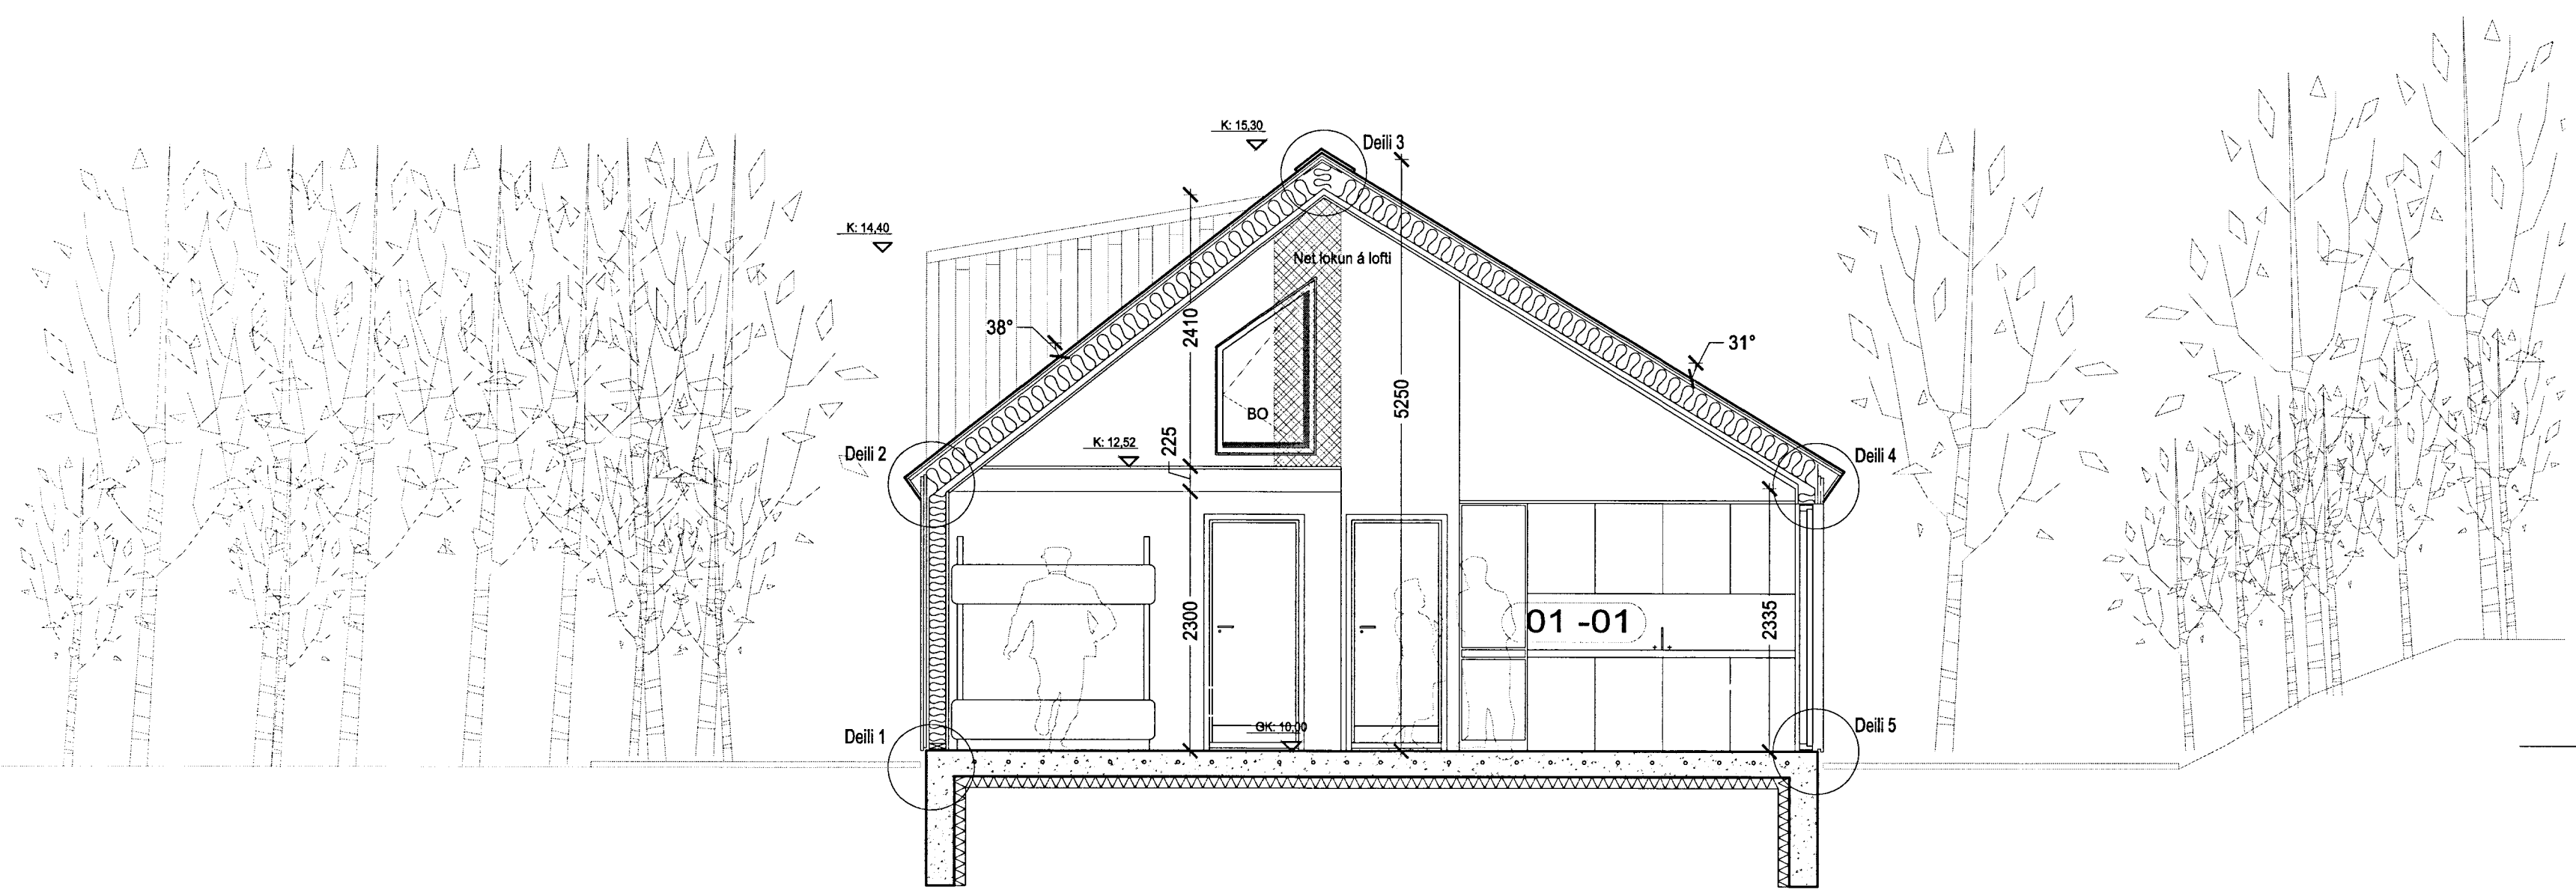

Skýringamynd

Sumarhús

Helmisfang: A-Gata 22 í Landi Norðarkots
 Sveitarfélag: Grímsnes og Grafingshrepp
 Verkhútt: Verkefningarnar
 Skýringartexti: Deiliteikning

hannað / teiknað: jk. ark
 yfirfarið / samþykkt: ark
 mælikvæði: 1:5

staðgreinir: 8719-1-64460220
 landnúmer: 169563

- Arkitekt:
- Adalsteinn Snason arkitekt f.ei. t. 161161-2769
 - ☎ Arnar Þór Jónsson arkitekt f.ei. t. 010174-4819
 - Birgir Teitsson arkitekt f.ei. t. 020460-4589
 - Björn Guðbrandsson arkitekt f.ei. t. 170174-3059
 - Egill Guðmundsson arkitekt f.ei. t. 270152-6869
 - Þorvaldur L. Björgvinsson byggingafræðingur b.f. t. 250572-3529

Adalhönnuður: *Guðjón Þórunn* KÍ-010174-4819

Arkís arkitektar Höfðatún 2 105 Reykjavík t. 531107-0550
 sími 511 2060 fax 511 2066 www.ark.is netfang arkis@ark.is

dagsetning: 06.05.2013
 verknr.: 12-000
ARKÍÐ (99)-5 00
 arkitektar teikning breyting

ROBURGÓ 42 - 400194
 ARKÍÐ AÐILS SÉI ALAN ETTI Á TERNINGOM. FJÓLÓGAN ER HÁÐ SARKAÐLAGI