


MÓTTÉKID
15. OKT. 2013
Byggingaáhrif
Arkís arkitektar

ÞAKKLÆÐNING

22X145MM BANDSÖGUÐ TRÉKLÆÐNING
28X75MM LEKTUR
10MM KLOSSRAR UNDIR LEKTUR, ÞAKPAPPI LÍMDUR Á SAMSKEITI
25MM LOFTRÁS

KLÆÐNING REISSISÚÐ (EINN Á TVÖ)
22X145MM BANDSÖGUÐ TRÉKLÆÐNING

LÍMTRÉ
LOFTUN

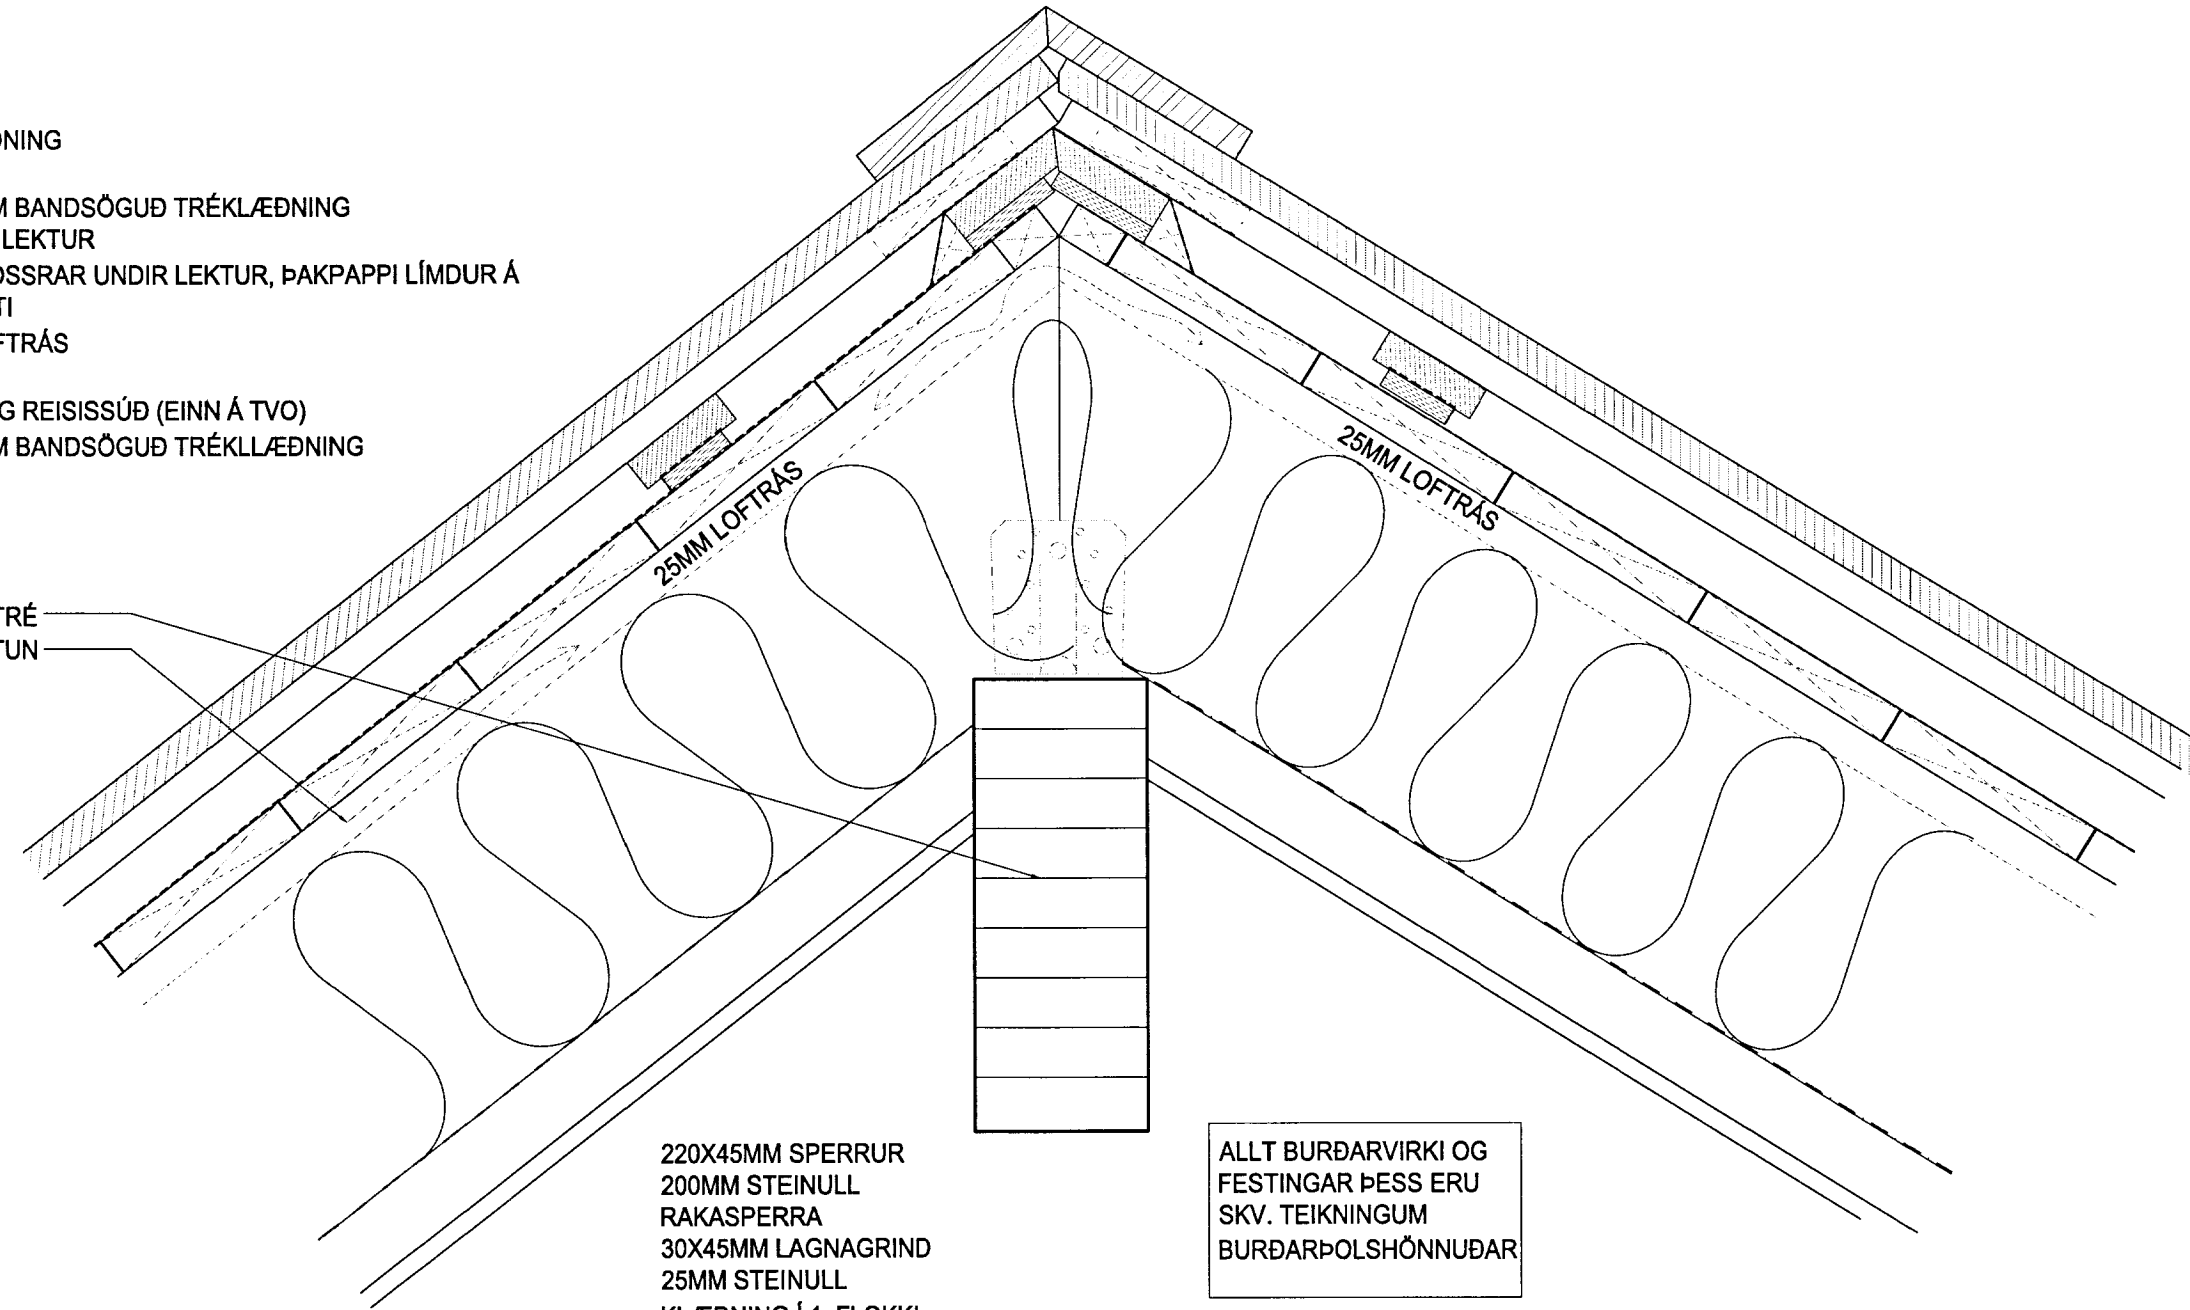

220X45MM SPERRUR
200MM STEINULL
RAKASPERRA
30X45MM LAGNAGRIND
25MM STEINULL
KLÆÐNING Í 1. FLOKKI

ALLT BURÐARVIRKI OG
FESTINGAR ÞESS ERU
SKV. TEIKNINGUM
BURÐARÞOLSHÖNNUÐAR

GÓLFBITAR Í MILLILOFTI
45X195MM
18MM GÓLFPLÖTUR NÓTADAR

Deili við mæni

1:5
Sjá teikningu: (99)3.01 - Grunnmynd skáli og geymsla og snið

Skýringamynd

Sumarhús

Helmisfang:
Sveitarfélag:
Verkhútt:
Skýringatexti:

A-Gata 22 | Landi Norðarkots
Grímsnes og Grafingshrepp
Verkefningarnar
Deiliteikning

hönnuð / teiknað: jk, abj
yfirlit / samþykkt: abj
málsvæði: 1:5
staðgreinir: 8719-1-64460220
landnúmer: 169563

Arkitekt:
○ Adalsteinn Snorrason arkitekt hf. t. 161161-2769
○ Arnar Pór Jónsson arkitekt hf. t. 010174-4819
○ Birgir Teisson arkitekt hf. t. 020460-4589
○ Björn Guðbrandsson arkitekt hf. t. 170174-3059
○ Egill Guðmundsson arkitekt hf. t. 270152-6869
○ Þorvaldur L. Björgvinsson byggingafræðingur bfl. t. 250572-3529

Aðstoðnúmer: *Arnar Pór Jónsson t. 010174-4819*

Arkís arkitektar Höfðatúni 2 105 Reykjavík t. 531107-0550
sími 511 2060 fax 511 2066 www.ark.is netfang ark@ark.is

dagsetning: 06.05.2013
verknr.: 12-000
ARKÍÐ arkitektar (99)-5 03
teikning breyting