


ÚTVEGGUR 253+12=(265MM)

KLÆDNING REISSÚÐ (EINN Á TVÖ)
22X145MM BANDSÖGUD TRÉKLLÆDNING
LOFTRÁS
SKORDÝRANET
28X95MM LÁRÉTTBORD
12X70MM KLOSSI UNDIR MEÐ PAPPÁ Á MILLI TIL AÐ HLEYP
VATNI UNDIR.
12MM KROSSVIÐUR

95*45MM BURDAGRIND
95MM STEINULL
12 MM KROSSVIÐUR

KLOSSAR UPP Á MILLI KLÆDNINGAR MED
7MM BILI BÁDU MEGIN.

(SJÁ TEIKNINGAR VERKFR. FYRIR FESTINGAR)

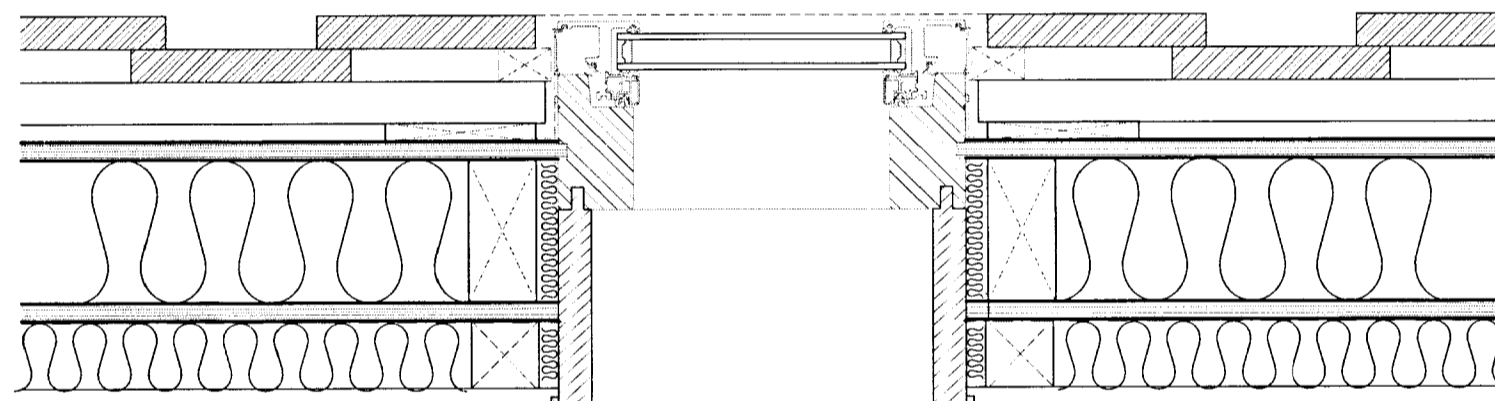

AÐ INNAN

RAKARVARNARLAG
45X45 GRIND AFRÉTTING OG LAGNIR
50MM STEINULLAR EINANGRUN
12MM GIPSPLOTUR OG 15MM KROSSVIÐUR (BLANDAÐ)

STEINULLAR EINANGRUN 100+50=150MM

Lóðrétt deili í glugga

1:5
Sjá teikningu: (99) 3.01

Skýringamynd

Sumarhús

Heimilisfang:
Sveitarfélag:
Verkhútt:
Skýringatexti:

A-Gata 22 í Landi Norðarkots
Grímsnes og Grafingshrepp
Verktelningnar
Dellitelkning

hönnuð / teiknað: jk, abj
yfirforð / samþykkt: abj
mattikvæði: 1:5

staðgreinit:
landnúmer: 8719-1-64460220
169563

Arkitekt:		
○ Adalsteinn Snorrason	arkitekt hf	hl.161161-2769
✶ Arnar Þór Jónsson	arkitekt hf	hl.010174-4819
○ Birgir Teitsson	arkitekt hf	hl.020460-4589
○ Björn Guðbrandsson	arkitekt hf	hl.170174-3059
○ Egill Guðmundsson	arkitekt hf	hl.270152-6869
○ Þorvaldur L. Björgvinsson	byggingafræðingur hf	hl.250572-3529

Aðahönnuður: *Arnar Þór Jónsson* hl.010174-4819

Arkís arkitektar Höfðatorn 2 105 Reykjavík hl. 531107-0550
sími 511 2066 fax 511 2066 www.arkis.is netfang arkis@arkis.is

dagsetning: 06.05.2013
verknr.: 12-000
ARKÍÐ (99)-5 07
arkitektar teikning breyting