


Grunnmynd Mkv. 1:50


Skýringar við sökkla:
 Steypa S200 í sökklum og botnplötu en S250 útvegg/plötum ofnan sökkla.
 Stál KS50 en lykkjur og vinklar KS50S.
 Steypuhula á járnnum 3,5cm en 2,5cm í plötum innannúss.
 Göt í sökkla skal gera skv. frárennslisteikningu.
 Mesta álag á grunn 0,10MN/m².
 Sökkla standi á fyllingu þjöppuð t.d. böglabergi E2>80Maa E2/E1>2,5 með leyfilegt álag 0,14MN/m².
 Tengja skal liggjandi járn í sökkli skv. ákveðnum Rafragnsveitunnar.
 Í botnplötu má nota mottu K189 í stað K10c/c 30cm.
 Undir botnplötu og 50cm niður með útveggjasökkli skal einangra með 75mm einangrun.
 Krúngum öll op skal setja 2K12 sem nái c.m.k. 60cm útfyrir brún ops, nema annað sé tekið fram. Sama gildir fyrir veggenda.
 Festing B: BMF vinkill 90x90 beggja megin.
 Negl 5BMF40/40 í stað hvor vinkill + 4BMF40/40 í fótstykki og frönsk skrúfa 10x50mm í annan vinkilln er hinn UPA Express M12/55L=153mm múbóli í fótstykki.

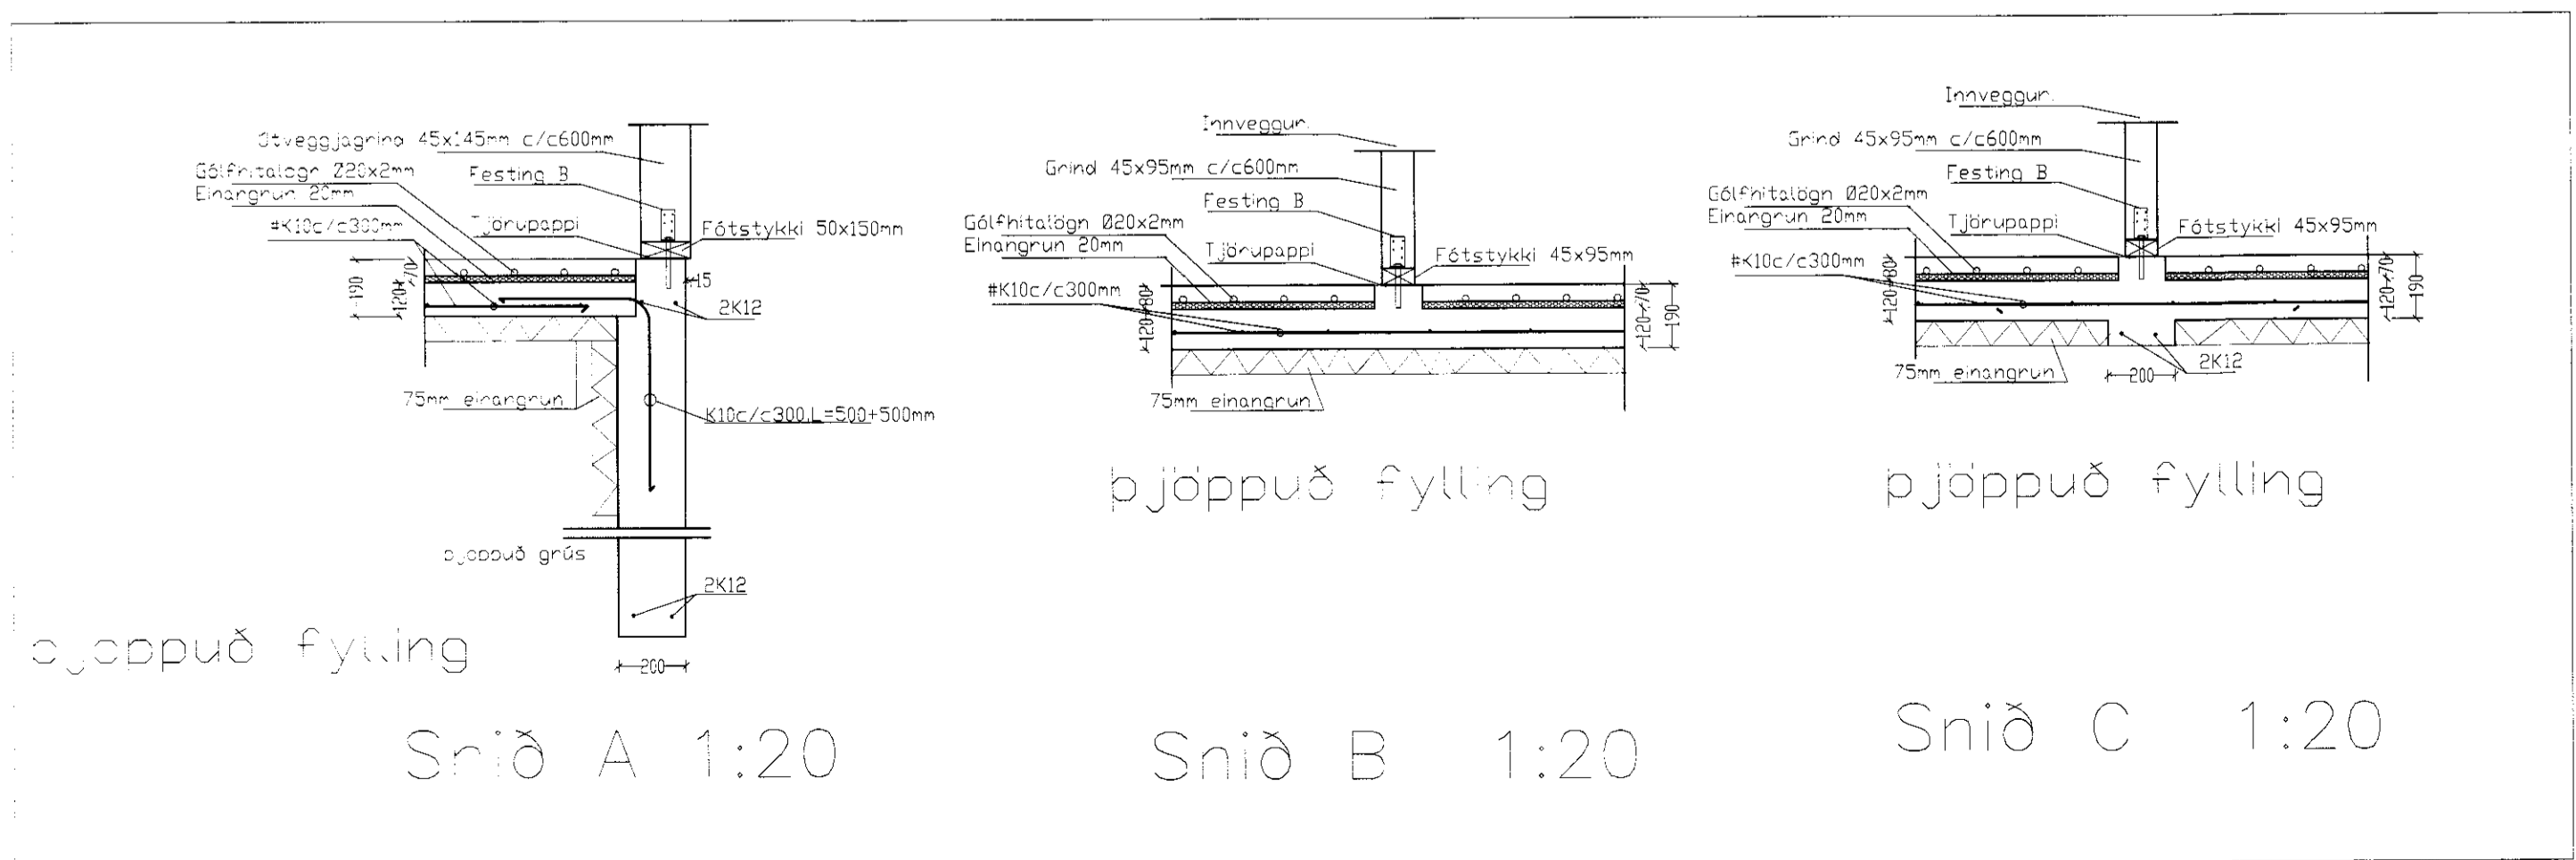

Snið A 1:20

Snið B 1:20

Snið C 1:20

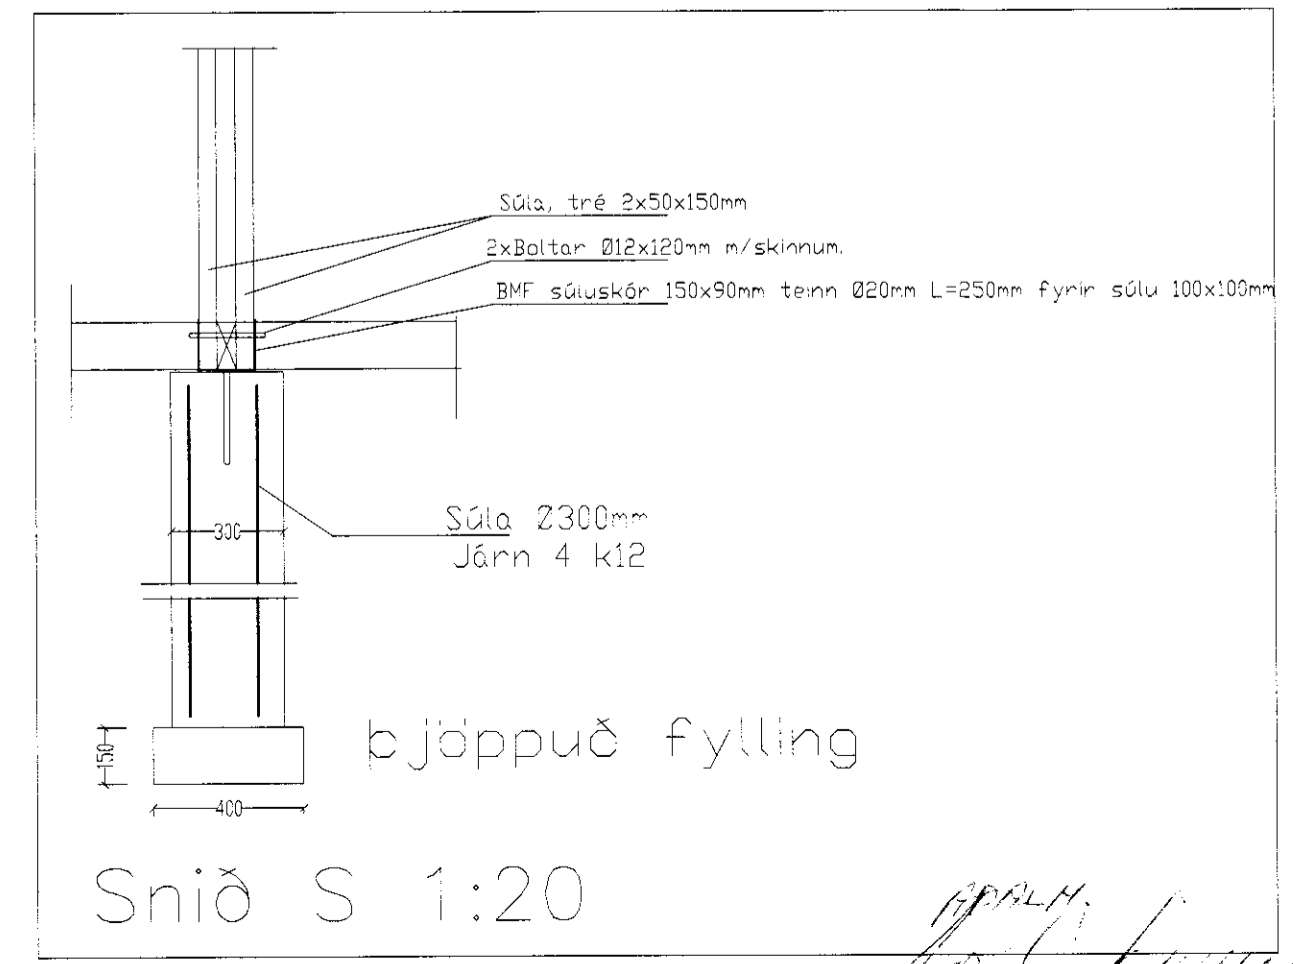

Snið S 1:20

Ragnar G. Gunnarsson

Breytingar	Nr.	Dags.	Nafn

Fristundarhús Arnarhólsbraut 1. í landi Öndverðarness
L6ð nr. 88 Grímsnes- og Grafningshreppi Árnæssýslu.
 Tæknibjónusta Ragnars G. Gunnarssonar ehf.
 Smiðjuveg 11 fax/sí: 5445350 ragnargg@smnet.is

Sökkla og snið

Mkv. 1:50/20
 Nr. 1
 Dags. 2011.10.12
 kt:110947-2839