

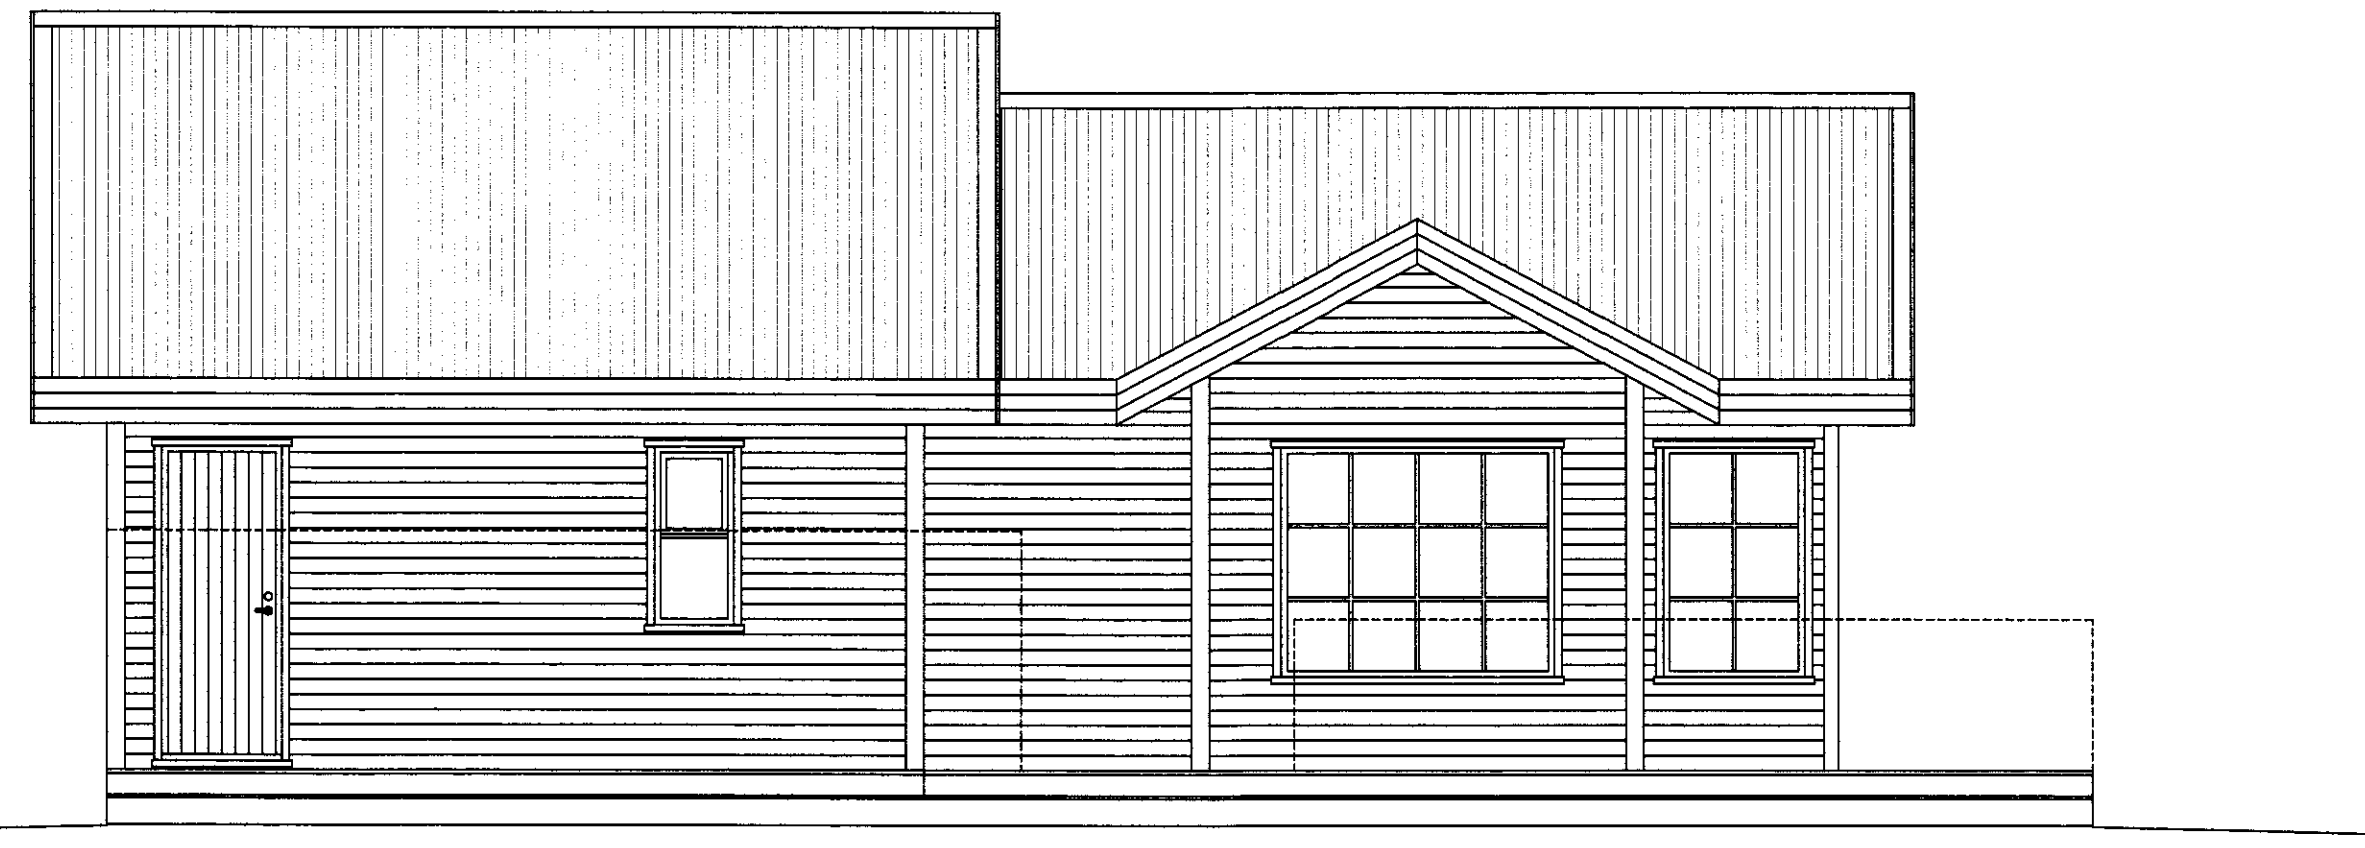


SAMÞYKKT  
 22. DES. 2009  
*Ólafur Guðmundsson*  
 Byggingarfræðingur og Félagsráðgjafi

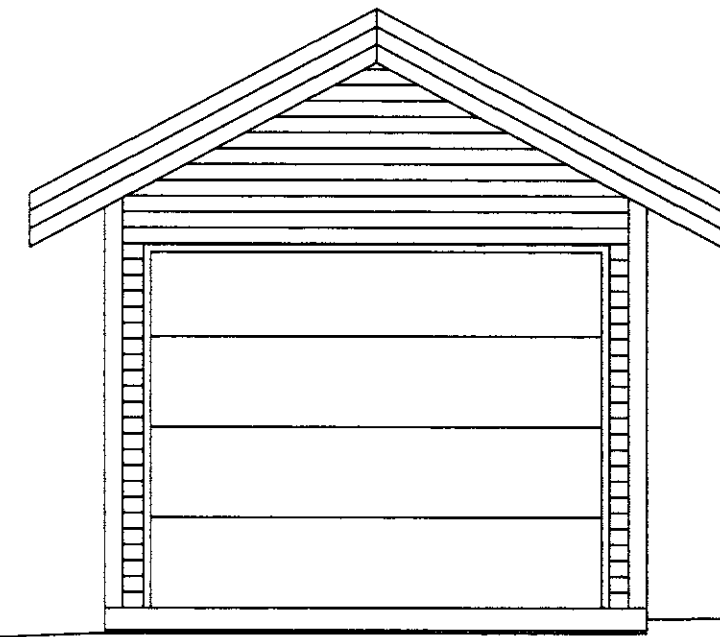


VESTLÆG HLIÐ

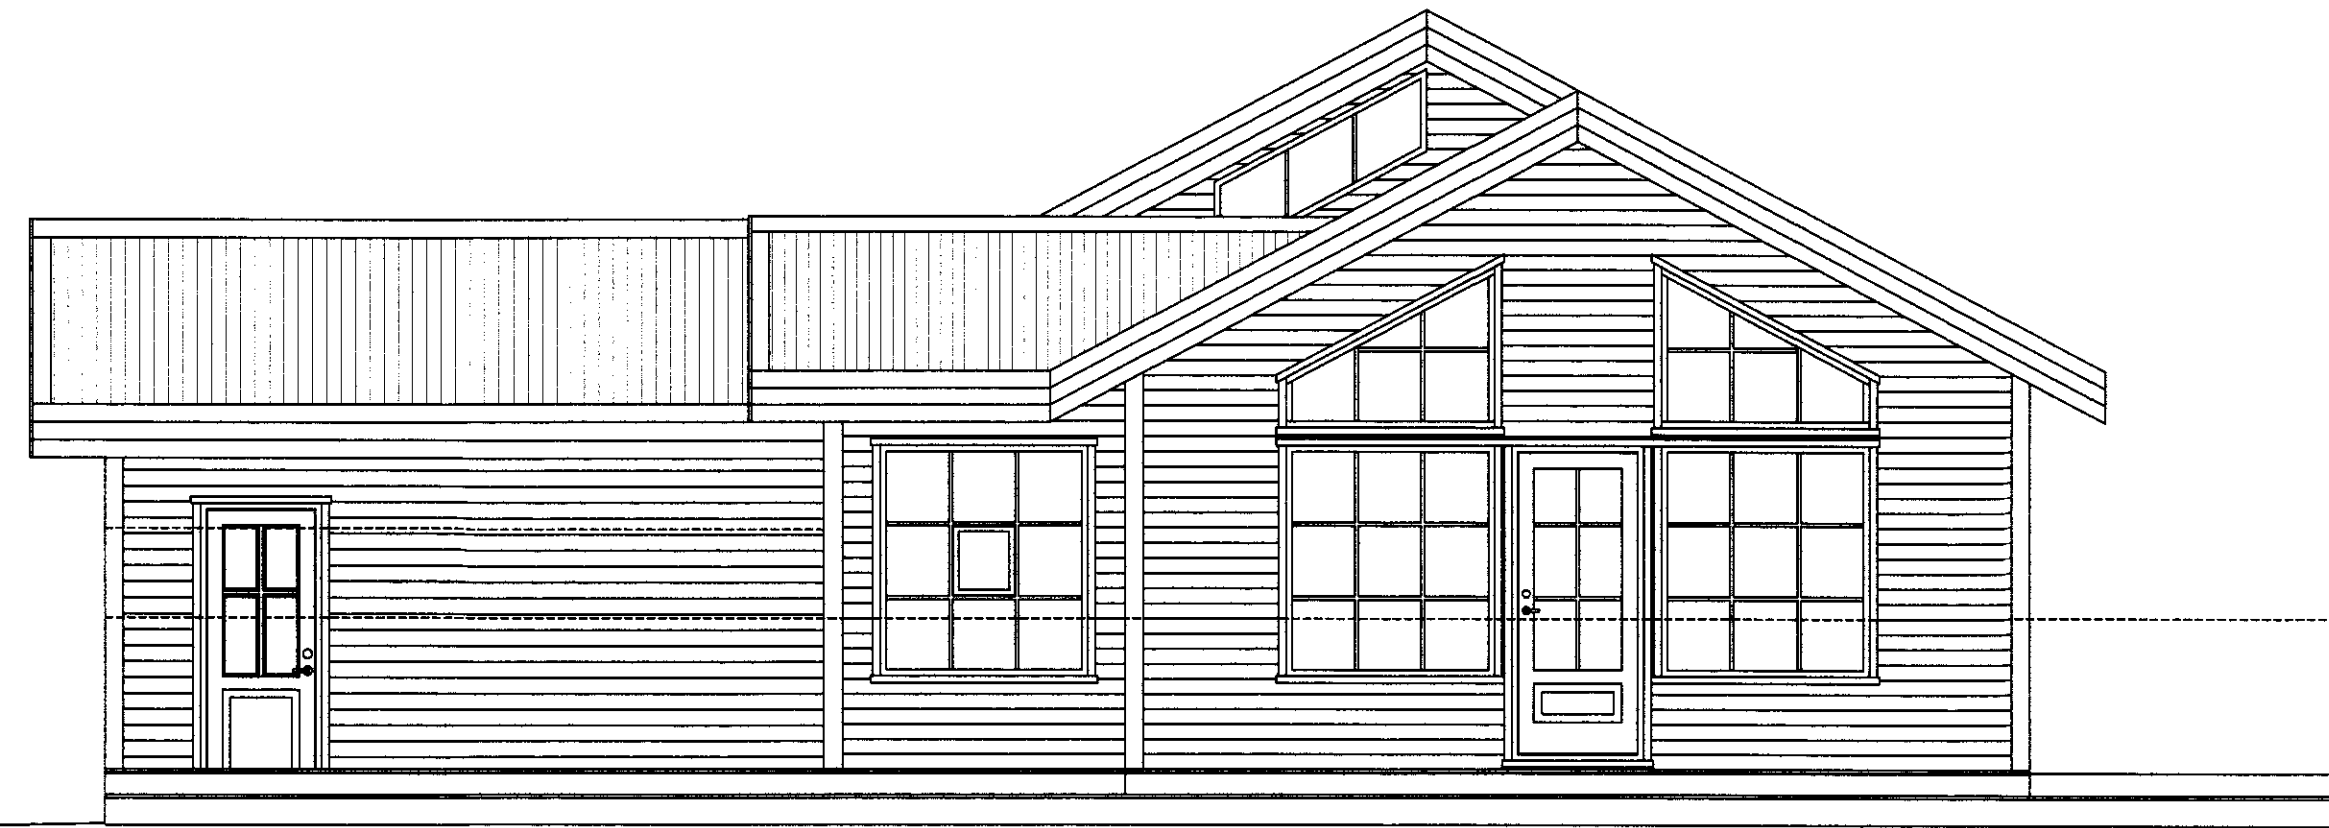

SUÐLÆG HLIÐ




NORÐLÆG HLIÐ

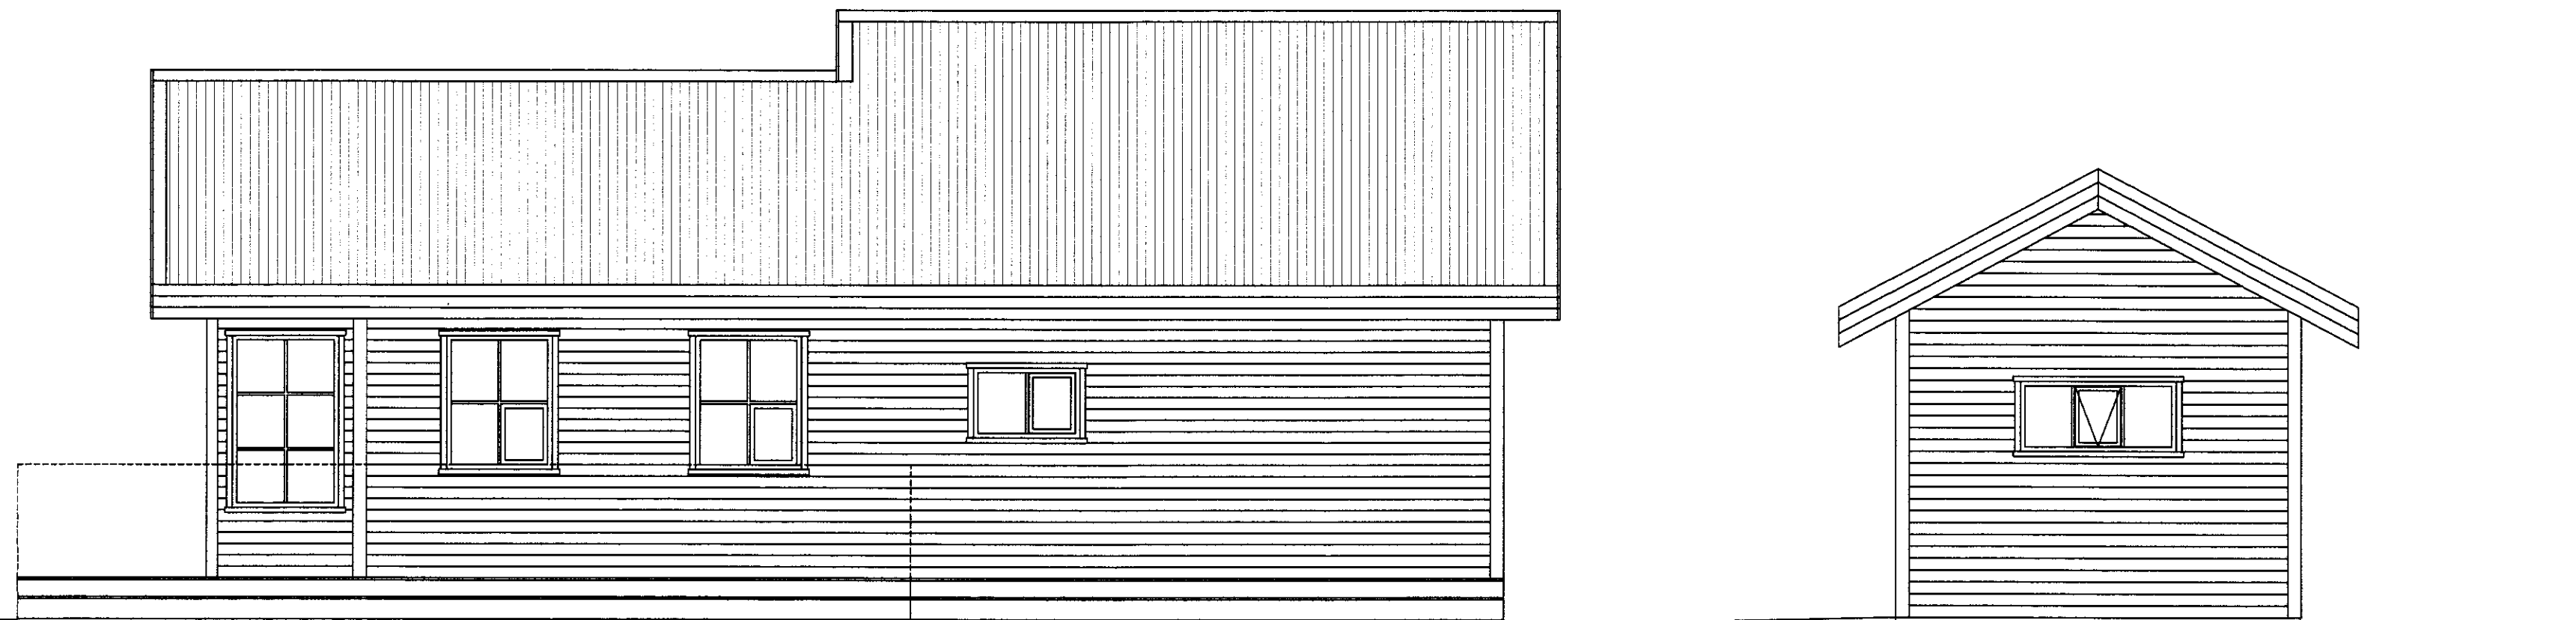

AUÐTLÆG HLIÐ

NR	DAGS.	BREYTING
A	Nóv. 09	GEYMSLU SNÚID OG BREYTT
B		
C		
D		
E		
F		
G		
H		

SKÝRINGAR

**Teiknistofa PZ ehf**  
 Ráðgjafarverkfræðipjónusta   
 Kirkjuvegi 23 900 Vestmannaeyjum Sími 481-2711 Fax-481-3076  
 Heimasíða <http://www.teiknistofa.is> Netfang [pz@teiknistofa.is](mailto:pz@teiknistofa.is)

Verkefni  
 ÁSHVAMMAR 2 ÁSGARÐSLANDI  
 GRÍMSNES OG GRÁFNINGSHREPP  
 Verkefni  
 ÚTLIT

Dags.	Hannað	Verk.nr	Mælikvarði
JAN. 08	EA	0802	1/50
Yfirfarid	Teiknað	Teikn.nr	Breyting
	EA	102	A
Samþykkt <i>Ólafur Guðmundsson</i>			

Svefnhúsið er teiknað eftir samþykktum teikningum frá 2. desember 2009.