


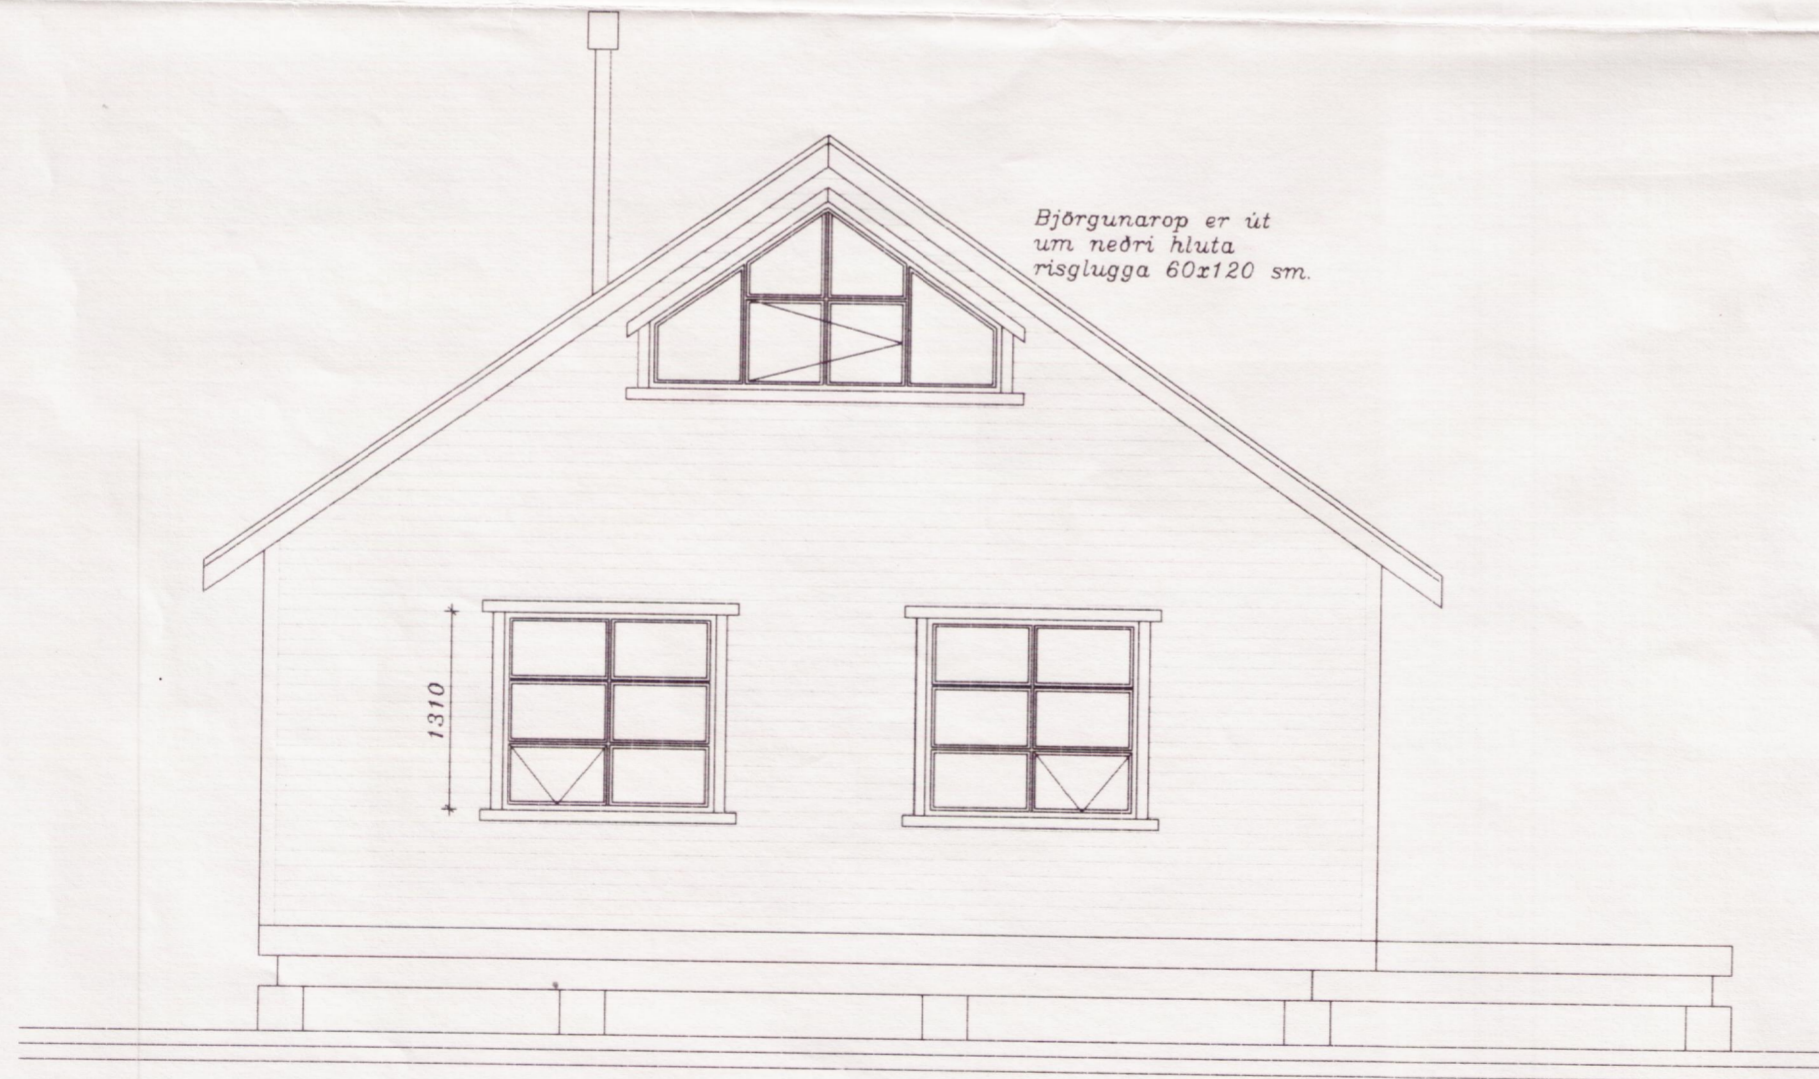

SÚÐUR




AUSTUR



NORÐUR



VESTUR

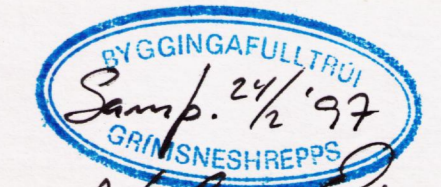

Handwritten signature

Plannustofa	Stóru-Sandvík 4, 801 Selfoss. Sími 482-1738
Áb.m.	Samúel Smári Hreggviðsson, byggingateknifreðingur, M.T.F.I.

Breytingar	

TEIKNISTOFAN

HÚSEY
Teikni- og verkfræðipjónusta, SELFOSSI

Vidfangsfermi	Sumarhús á 168 nr. 13 í landi Öndverðaness 1, Grímsneshreppi
Verkhúti	Útlit
Mæltíðard:	1:50
Dagsetning:	Stóru-Sandvík 4, 1 október 1996
Samþykkt:	

Teiknað/Reiknað: ssh

Handwritten signature

Verktímar: SIN-96,21
Teikn. nr.: 1-02