

MÓTTAKIÐ  
 31 MAÍ 2012  
 Guðjón P. Sigfússon  
 Byggingafræðingur, Árneshöfði og Flóahv.




**Almennt:**

Öll mál skulu staðfest skv. aðalteikningum. Ef eitthvert misræmi er skulu aðalteikningar vera ráðandi, þó þer að láta hönnuði vita af misræmi. Öll mál eru í millimetrum, nema annað komi fram.

**Skýringar - Steinsteypa og bendistál**

**Styrkleikaflokkar efnis:**

Steypa: C25/30-22-S3-2b  
 Bendistál: B500C

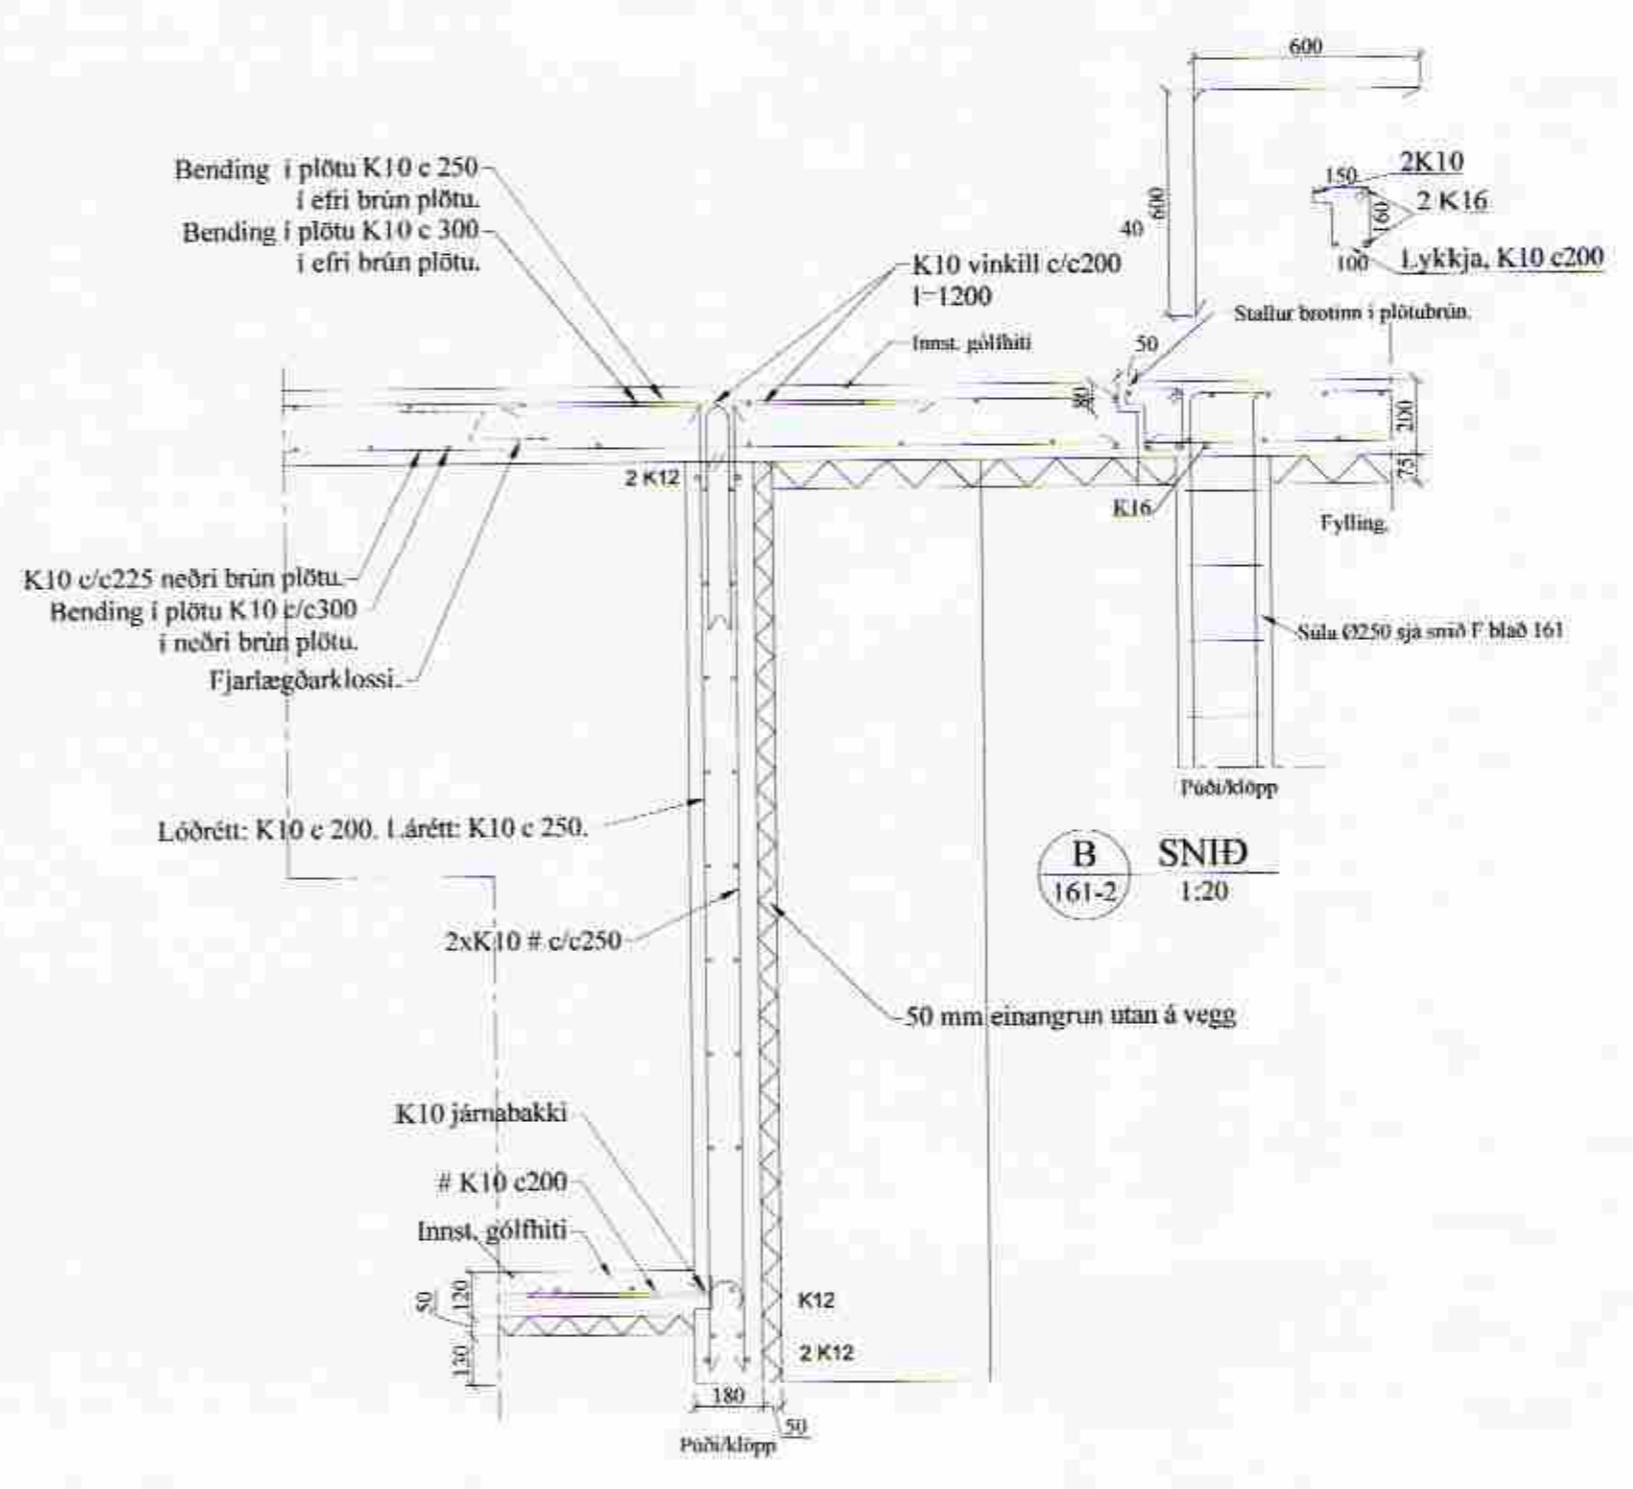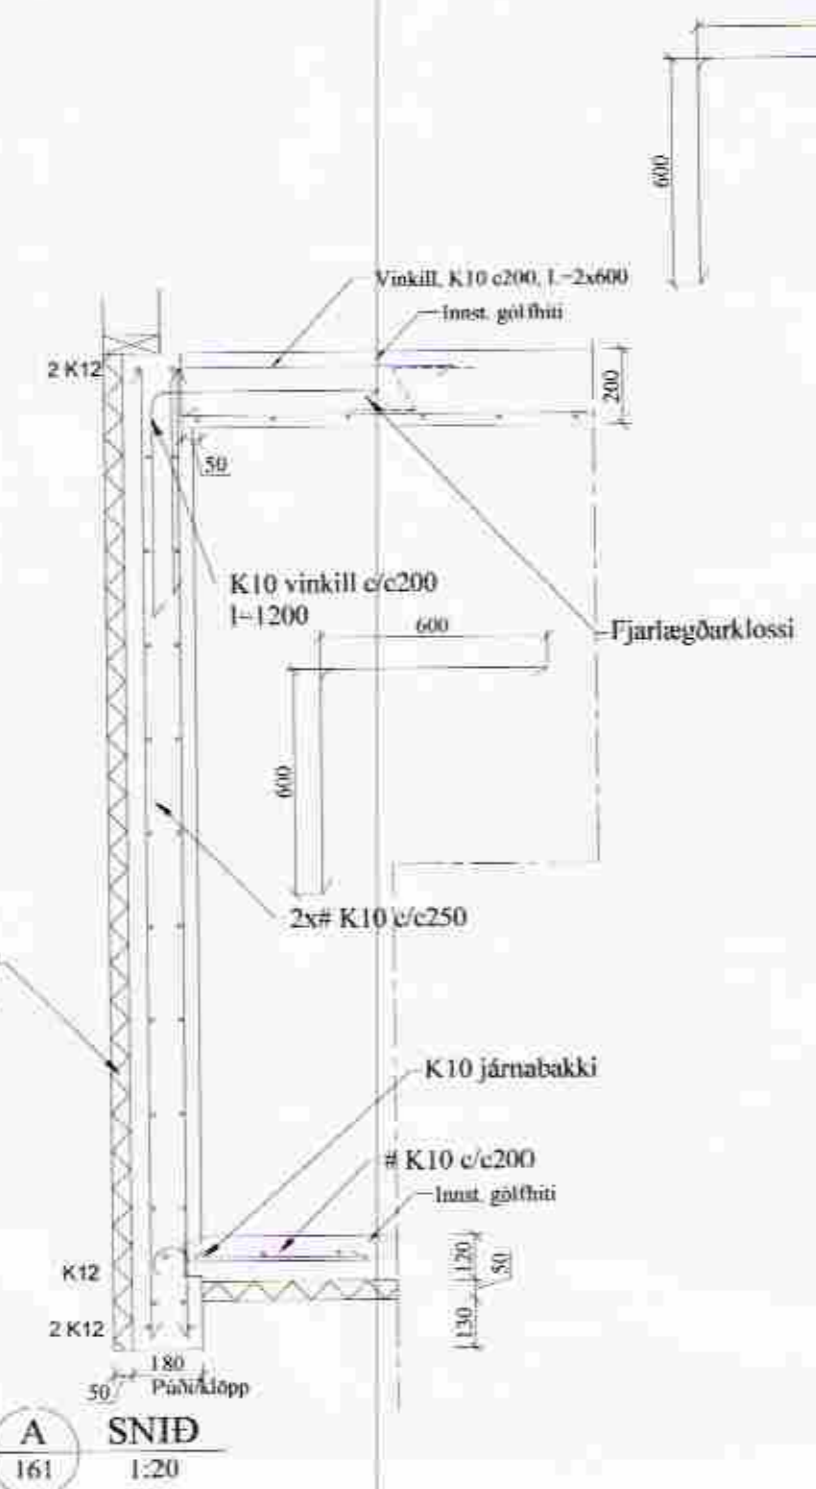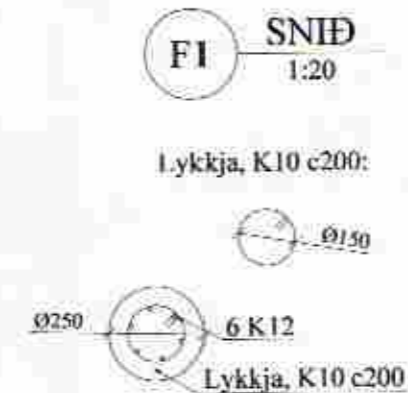

**Öll mál sannreynist á staðnum**

B			
A	Steipt plata í miðrymi bætt við B snið	3-05-12.	GHJ.
Br	Hverju breytt:	Dags.	Kvittun:
Arnarhólsbraut 38 (sumarhús) Öndverðanesi			Teikn nr: 161
Burðarvirki - kjallari - miðrymi. Grunnmynd veggir, snið veggir			Frumstærð: A2
Dags:	8-11-11	Mkv:	1:50/20
Samþ:	<i>[Signature]</i>	V.nr01 062	Teikn: GHJ

**VGS**  
 VERKFRÆÐISTOFA  
 GUÐJÓNS P. SIGFÚSSONAR EHF.  
 AUSTURVEGI 42, 2.HÆÐ.  
 800 SELFOSS  
 S: 482 2805, F: 482 3818  
 NETFANG: VGS@VGS.IS