


Regnvatnslögn DN100-PVC 10mm/m

Að sveig (2 m3)


Stækku 34,2 m²

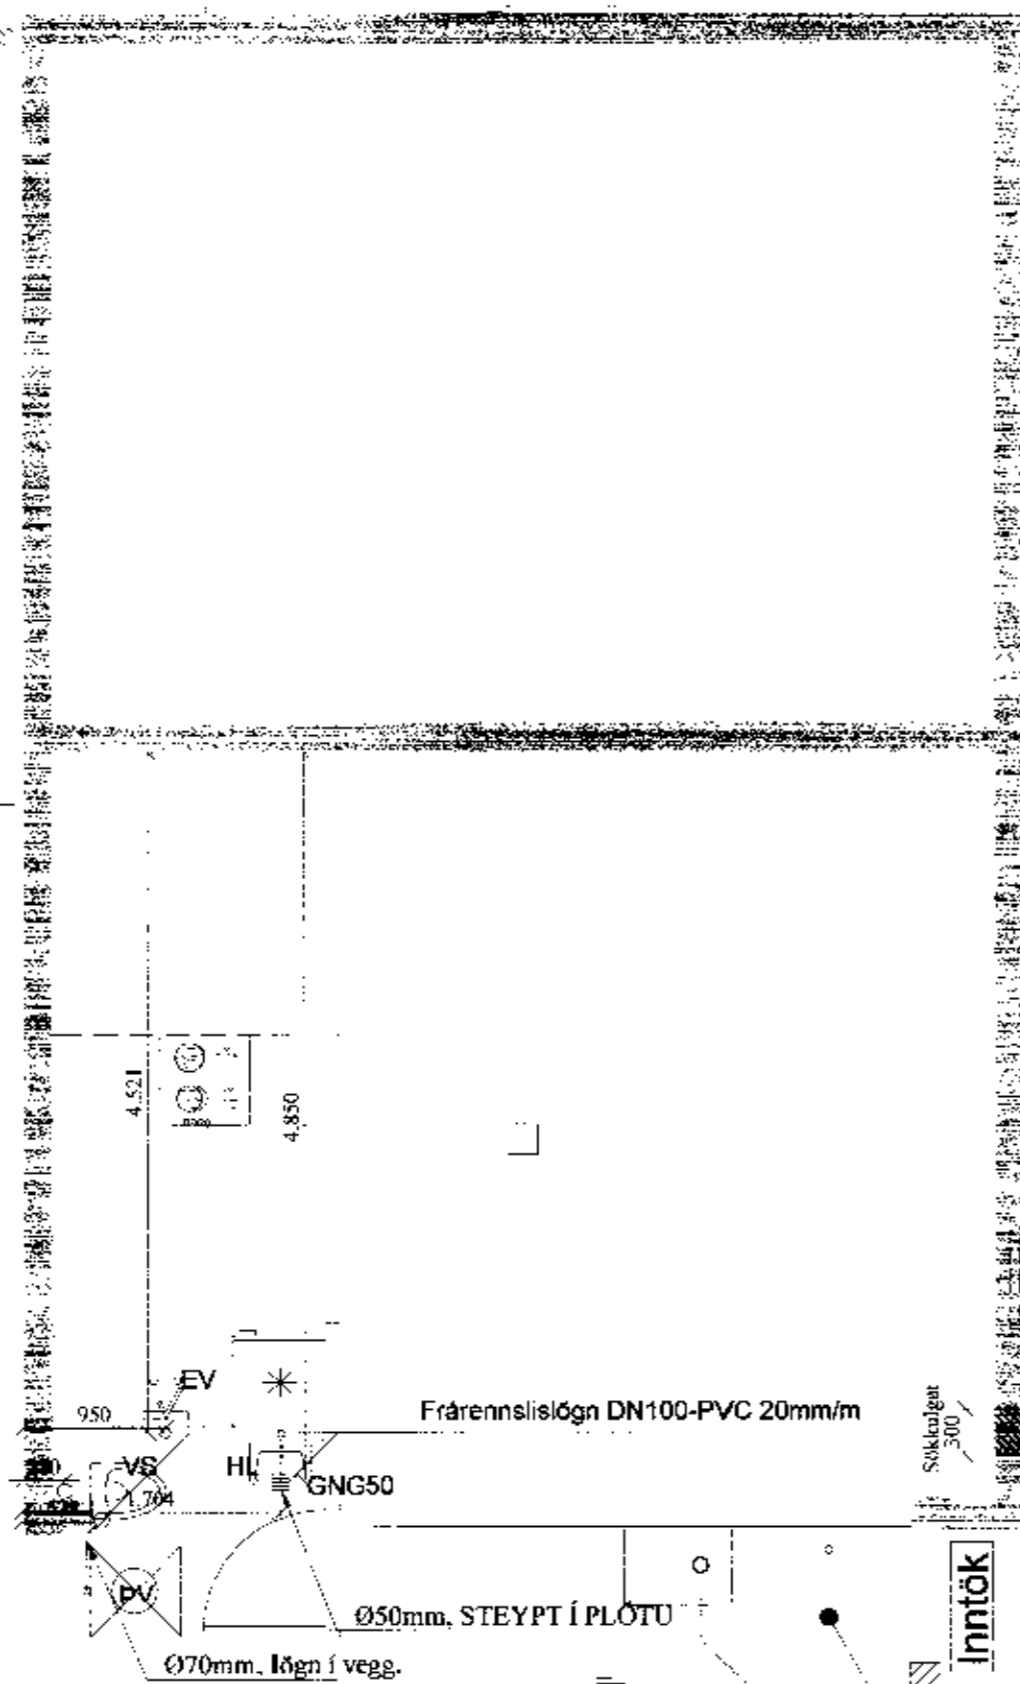

Lagnir í þöð á frærenslis dygi.
Lögn sveigislaus í einangrunni þess
mi þess með plástklappi.

Lagnir í þöð á frærenslis dygi.
Lögn sveigislaus í einangrunni þess
mi þess með plástklappi.

Lagnir í þöð á frærenslis dygi.
Lögn sveigislaus í einangrunni þess
mi þess með plástklappi.

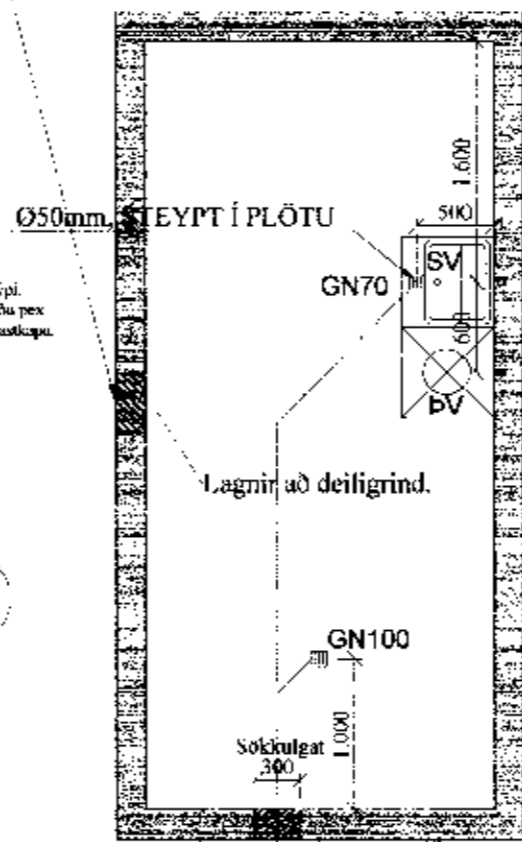

Frærenslislögn DN100-PVC 20mm/m

Lögn að reitri

SKÝRINGAR:



ALLAR LAGNIR ERU 100mm PVC, HALLI 20‰, MEST 300‰.
NEMA ANNAÐ KOMI FRAM.
LAGNIR OFAN GRUNNPLÖTU ERU ÚR PP (POLYPROPYLEN).
ALLAR LAGNIR ERU MEÐ ÞAR TIL GERÐUM ÞÉTTIRINGJUM.
UMHVERFIS LAGNIR Í JÖRD KOMI MINNS Í 150mm SANDLAG.
ER ÞAÐÞESS ÖLL NIÐURFÖLL ERU MEÐ VAÐSGLAS. ÖLL MÁL
ERU Í mm NEMA ANNAÐ KOMI FRAM Á TEIKNINGUM.

☐ SÖKKUL OG INNTAKSGÖT.
STÆRD SÖKKULGATA ER 300x300mm. OG INNTAKSGATA ER
400x600mm. SJÁ SKÝRINGAMYNDIR.

*ATH! ALLIR KÖTAR MÍÐAST VIÐ RENNISLISBOTN.

- K = HEDARKÖTAR LAGNA
- HL = HANDBLAUG
- SV = SKOLVASKUR
- VS = VAÐSGLAS
- BK = BÄKKAR
- SB = STEYPIBÄD
- BV = ELDHÚSVASKUR
- UV = ÚPPVOTTAVEL
- BN = ÞAKRENNLINDUR FALL
- TR = TIRENSISSTUTUR MEÐ LOKI
- GK = GÖLFKÖLI
- GN50 = GÖLFNIDURFALL DN50
- GN50 = GÖLFNIDURFALL DN50 MEÐ GEGNUMSTREYMI (0,9%)
- GN70 = GÖLFNIDURFALL DN70 MEÐ GEGNUMSTREYMI (1,0%)
- GN100 = GÖLFNIDURFALL DN100

- SKÖLPLÖGN
- REGNVATNSLÖGN / DRÖGN
- AFRENNSLIHTAVELTU
- INNTAK KALT VATN
- INNTAK HEITT VATN

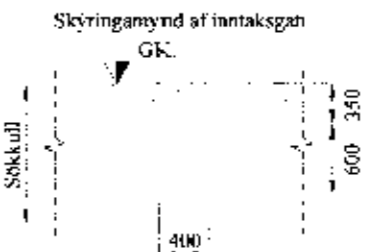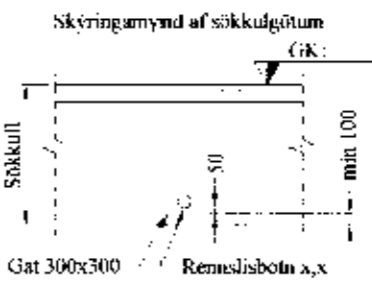

C		
B		
A		
Br	Hverju breytt:	Dags. Kvittun:

Arnarholtsbraut 38 (sumarhús) Grimsnesi Teikn nr: 520-01

Lagnir Frærenslis-, regnvatn Frumstærð: A2

Dags: 7-11-11 Ark: 1:50 Hann: GBS Samþ: V.nrb1 062 Teika: GHJ

VGS
VERKFRÆÐISTOFA
GUÐJONS P. SIGFUSSONAR EHF.
AUSTURVEGI 42, 2. HÆÐ,
800 SELFOSS
S: 482 2805, F: 482 3818
NETFANG: VGS@VGS.IS