
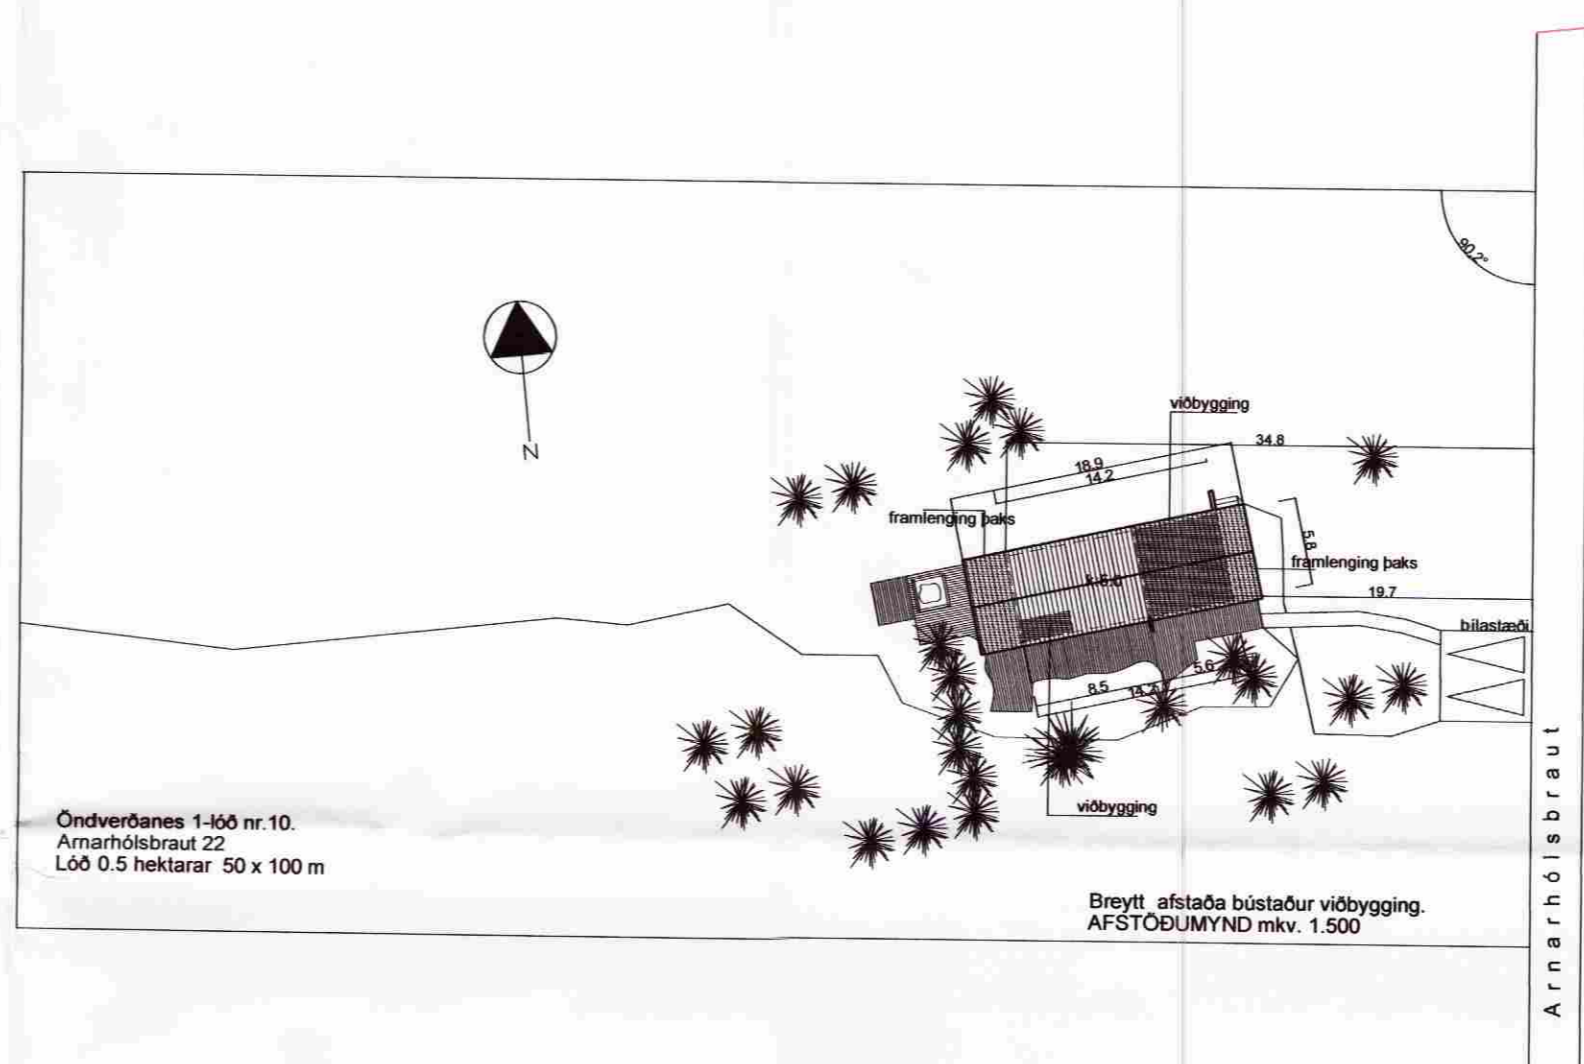


SAMPYKKT
 1. NOV. 2009
Helgi Kjartan
 Byggingafultrú, uppsv. Ámeislysu og Flóahf.

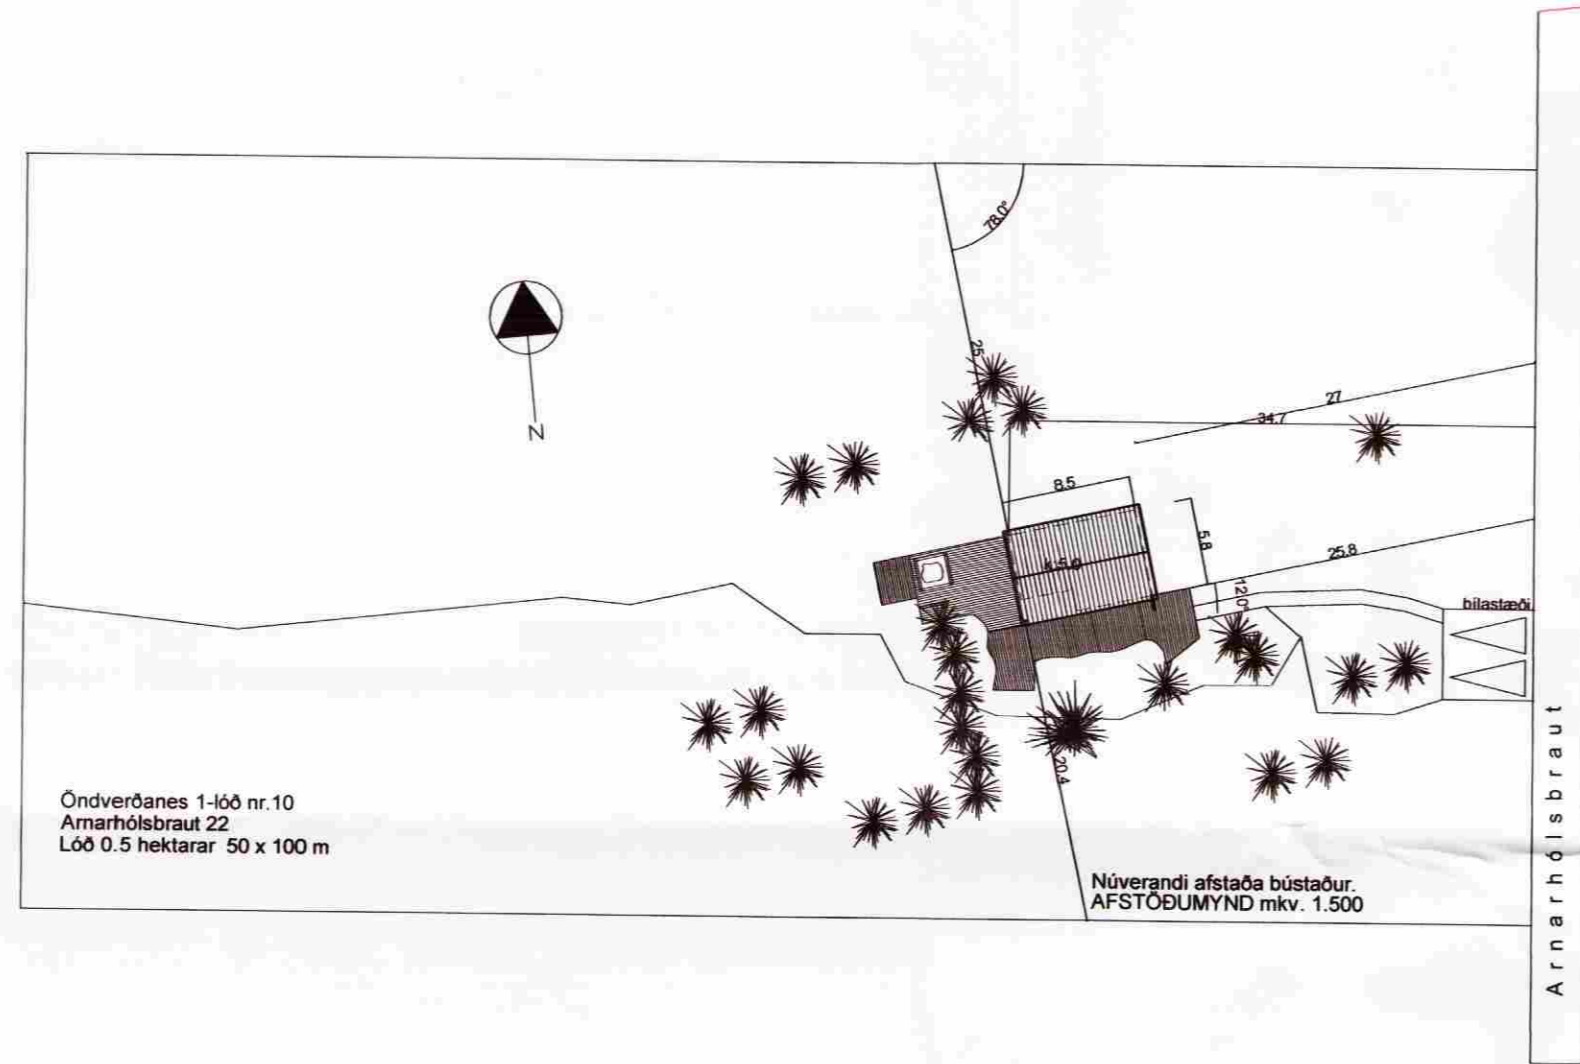

Skráningartafli: arnarhólsbraut 22, öndverðarnes 1. lóð númer 10
 Landnúmer: 169926
 Matshlutanúmer: 01
 Útgáfa: 4.01E
 Dags: 19.10.2009

Skrásetjari: hildur bjarnadóttir
 Kennitala: 200362-6409

Uppskipting og lýsing				Stærðir													
D0	D1	D2	D3	D4	D5	D5M	D6	D7	D8	D9	D10a	D10b	D11	D12	D16	D17	
Lokun	Rými hæð-röð	Notkun texti	Höfuð-flokkun	Eignar-hald	Botnríður m²	Milliríður m²	Stigar m²	Op m²	Brútríður m²	Brútríður sh < 1,8	Salarhæð mín	Salarhæð max	Brútrúmmál m²	Nettóflotur m²	Birt flatarmál m²	Reiknitala skiptarúmmáls	Skiptarúmmál m²
		Matshluti			79,6	0,0	0,0	0,0	79,6	0,0			241,9	63,6	79,6	180,624	
		Botn											15,9				
A	0101	1. hæð sumarhús	N	0101	79,6	0,0	0,0	0,0	79,6	0,0	2,43	3,25	226,0	63,6	79,6	2,84	180,624
					79,6				79,6				226,0	63,6	79,6		180,624
Athugasemdir																	
Sameignir sumra																	
Eignarhald																	
	Eignar-hald	Notkun texti	Birt flatarmál m²	Skiptarúmmál Séreign m²	Séreign og sameign m²												
	0101	sumarhús	79,6	180,624	180,624												
		Alls	79,6	180,624	180,624												

ATELIER ARKITEKTA EHF.
 Björn Skaptason, arkitekt FAI
 Skaftahlíð 16, sími 5666680
 kt.580105-1140 gsm 6968977
 netfang: bjorn@atelier.is

SUMARHÚS	ÖNDVERÐARNES 1. lóð nr.10
ARNARHÓLSBRAUT 22.	GRÍMSNES OG GRAFNINGSHR.
mkv.1.500	tnr.1-3
dags. okt.2009	<i>Helgi Kjartan</i>