

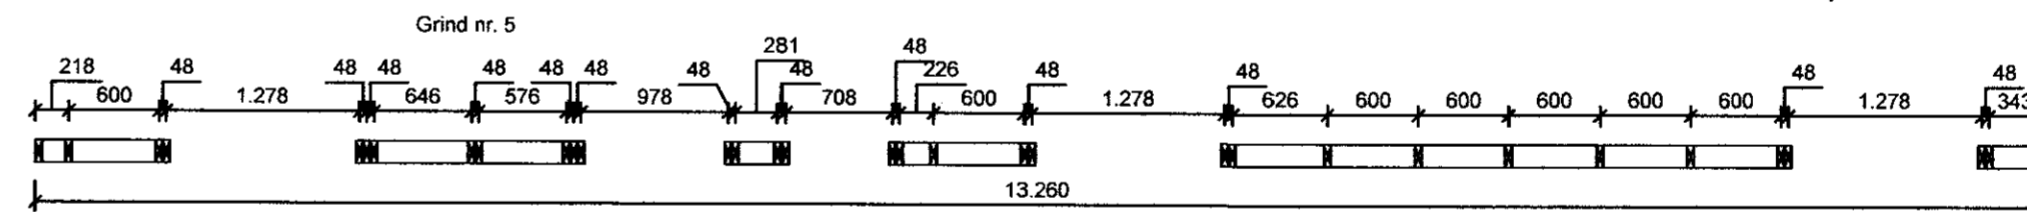
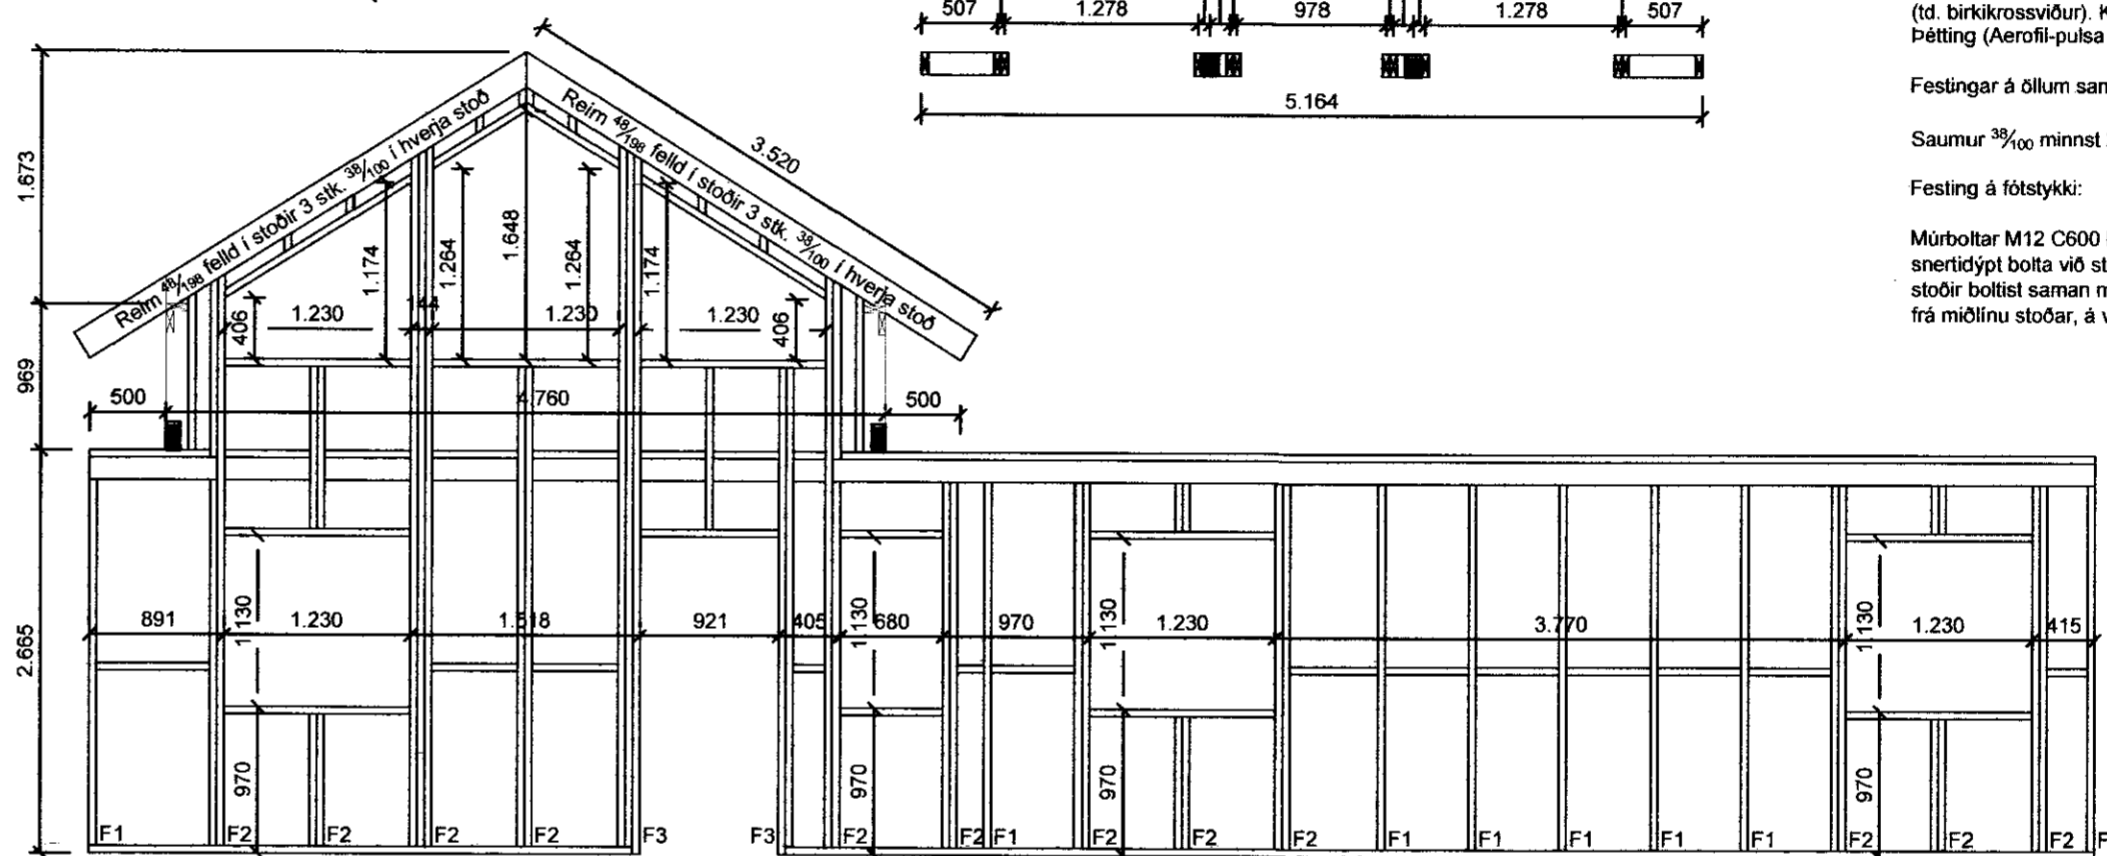
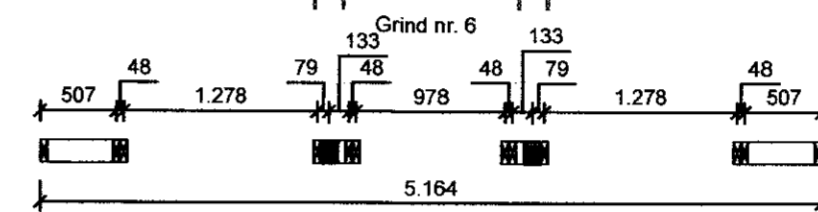
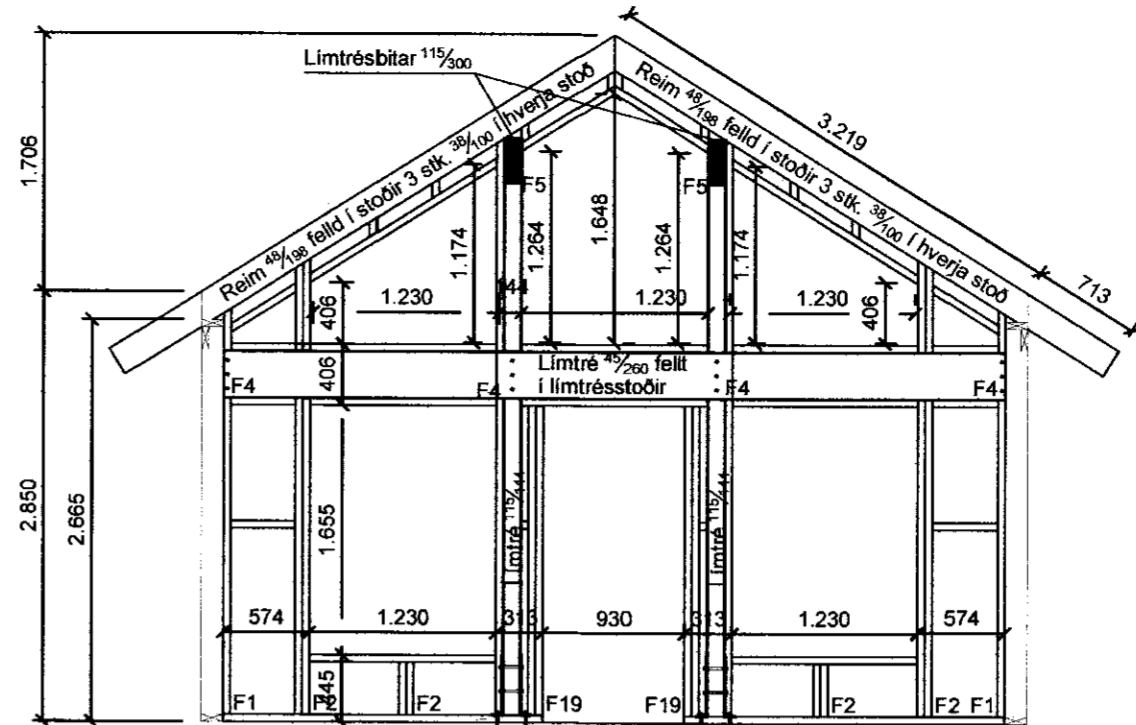
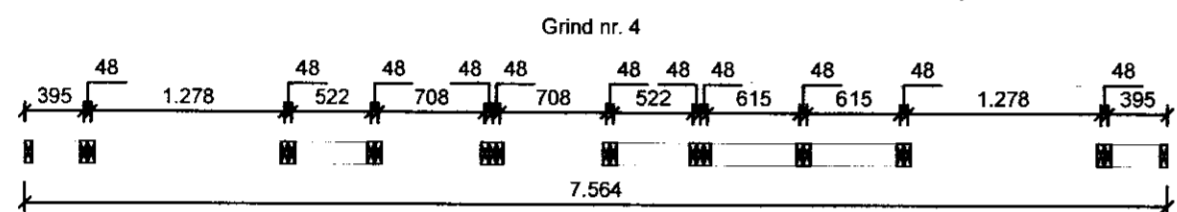
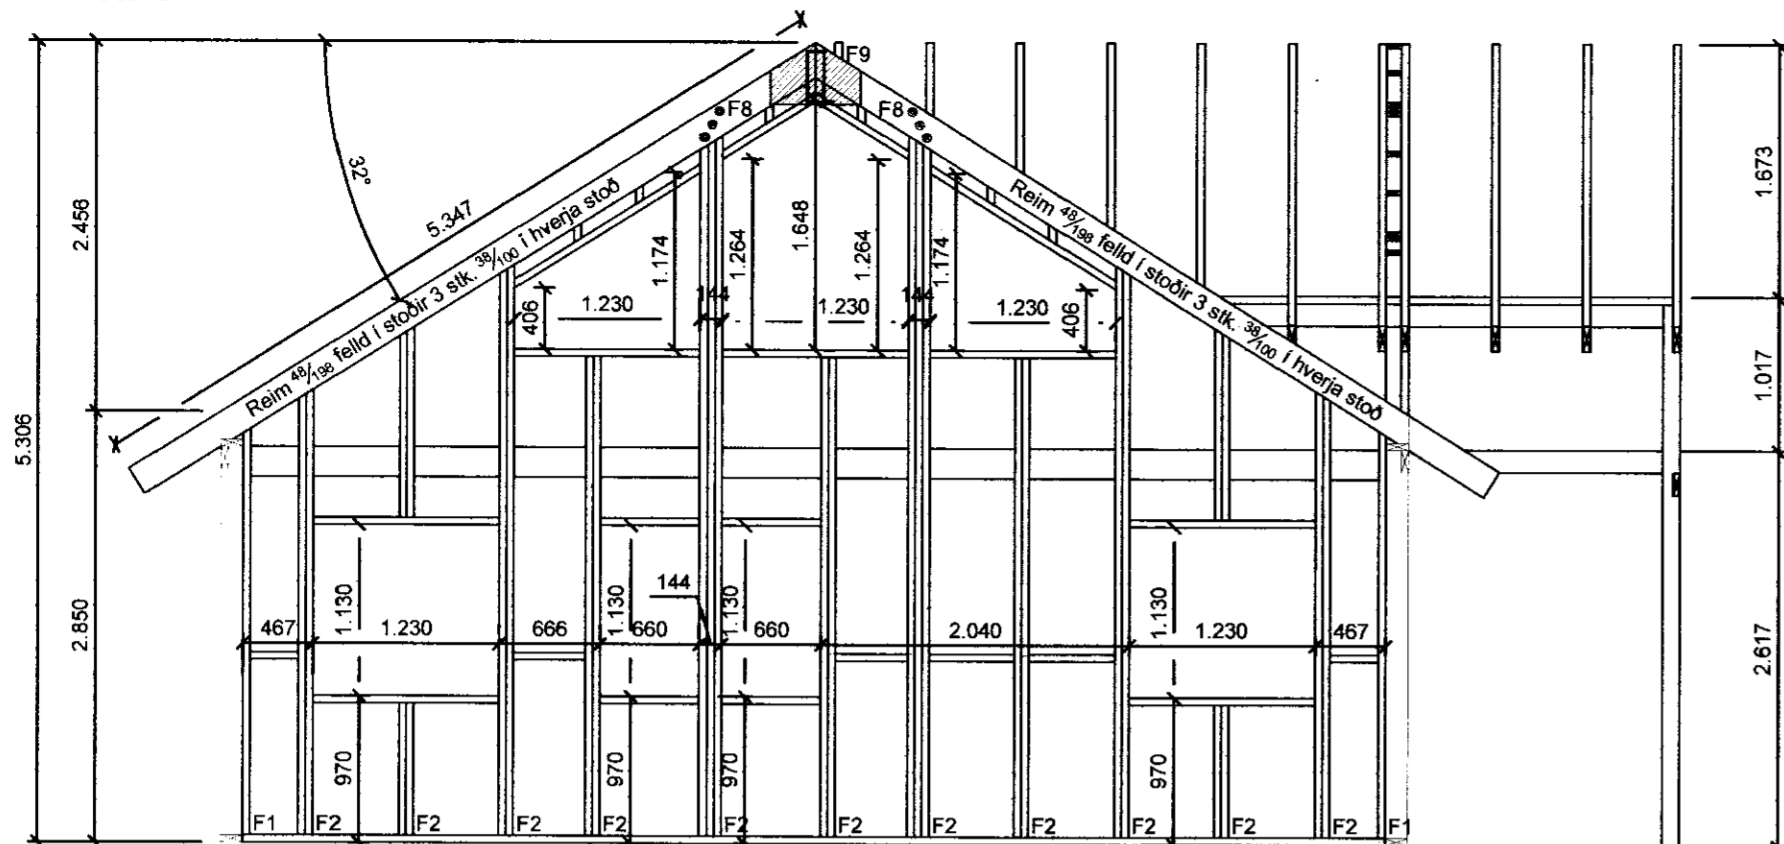


Veggjagrindur mkv. 1:50

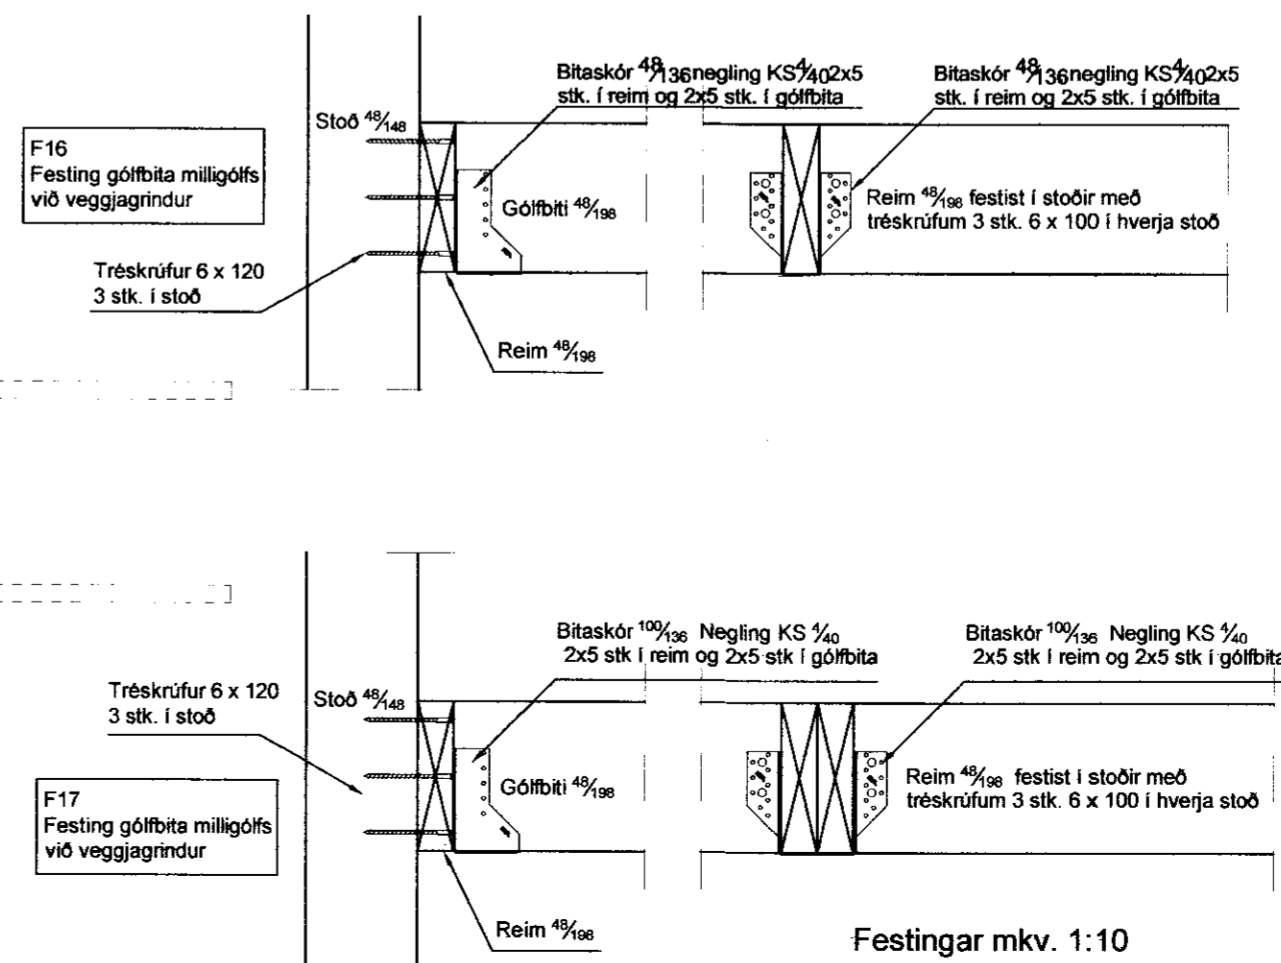

Milliloft mkv. 1:50

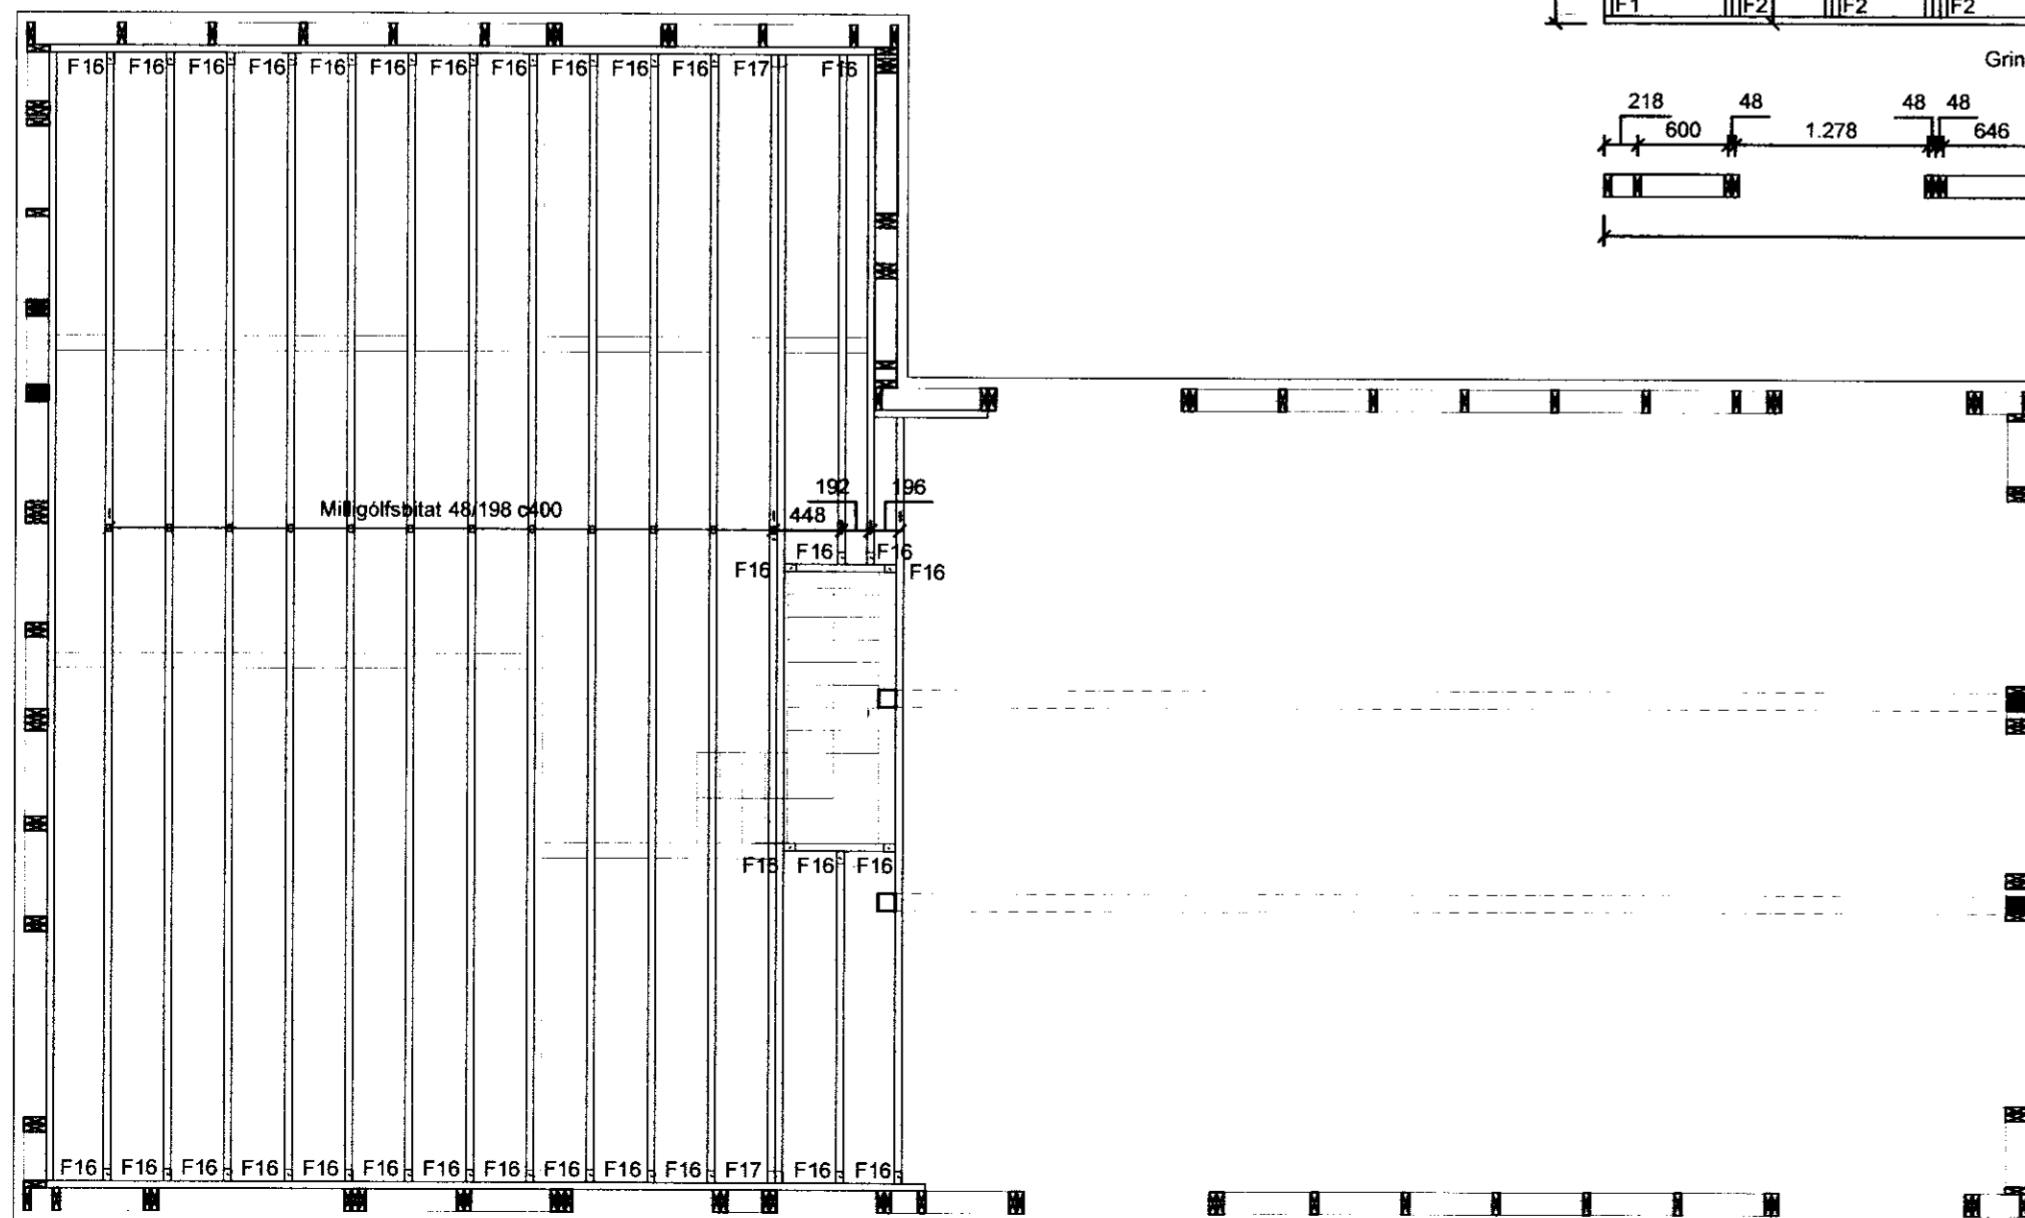

MÓTTEKID  
03. AUG. 2010  
Byggingafráttir: UOOSV, Arnassýslu og Flóahf.

Almenni:  
Öll mál skulu staðfest skv. aðaltekningum. Ef eitthvað misræmi er skulu aðaltekningar vera ráðandi, þó þer að láta hönnuði vita af misræmi. Öll mál eru í millimetrum, nema annað sé tekið fram.

Skýringar - trévirki veggja:  
Allur viður er K18 eða betri skv. DS413. Allan við utanhúss skal fúgaverja. Allur saumur og festingar utanhúss skulu vera heitinkúðaðar eða ryðfrjár. Allar stoðir og lausholt eru 49/198 nema annað sé tekið fram. Bil milli miðlínna stoða skal ekki vera meira en 600 mm. Utan á grind komi 9 mm gufuoppinn rakabólinn krossviður (td. birki-krossviður). Krossviður festist með 23/65 C150 í rakabólíð lim. Þétting (Aerofli-púlsa eða lílmod þétting) komi undir fótstykki.

Festingar á öllum samskeytum:  
Saumur 3/100 minnst 2x2 stk. skáneglist í kross í hver samskeyti.

Festing á fótstykki:  
Múrboitar M12 C600 koma í gegnum fótstykki. Borddypt = 95 mm og snertidýpt bolta við steyplan flöt => 80 mm. Tvöfaldar og þrefaldar stoðir boltast saman með 10 mm boltum c200, með 50 mm fjarlægð frá miðlinu stoðar, á víð.

Br. nr.	Dags.	Af.	Breyting
(A)	2010-06	JHG	Timburgólf í steypta plötu
(B)			
(C)			
(D)			
(E)			

Fristundahús Arnarhólsbraut 4  
801 Grafnings-ogGrímsneshr. Teikn nr. 202

Burðarvirki  
Veggjagrindur, Festingar Frumstærð: A2

Dags: 2010-07 | Mkv: 1:10 1:50 | Hann: GBS  
Samp: 020162-3099 | V.nr: 10-006 | Teikn: JHG

**VGS**  
VERKFRÆÐISTOFA  
GUÐJÓNS P. SIGFÚSSONAR EHF.  
AUSTURVEGI 42, 2.HÆÐ,  
800 SELFOSSÍ  
S: 482 2805, F: 482 3818  
NETFANG: VGS@VGS.IS