


Sperrur mkv. 1:50

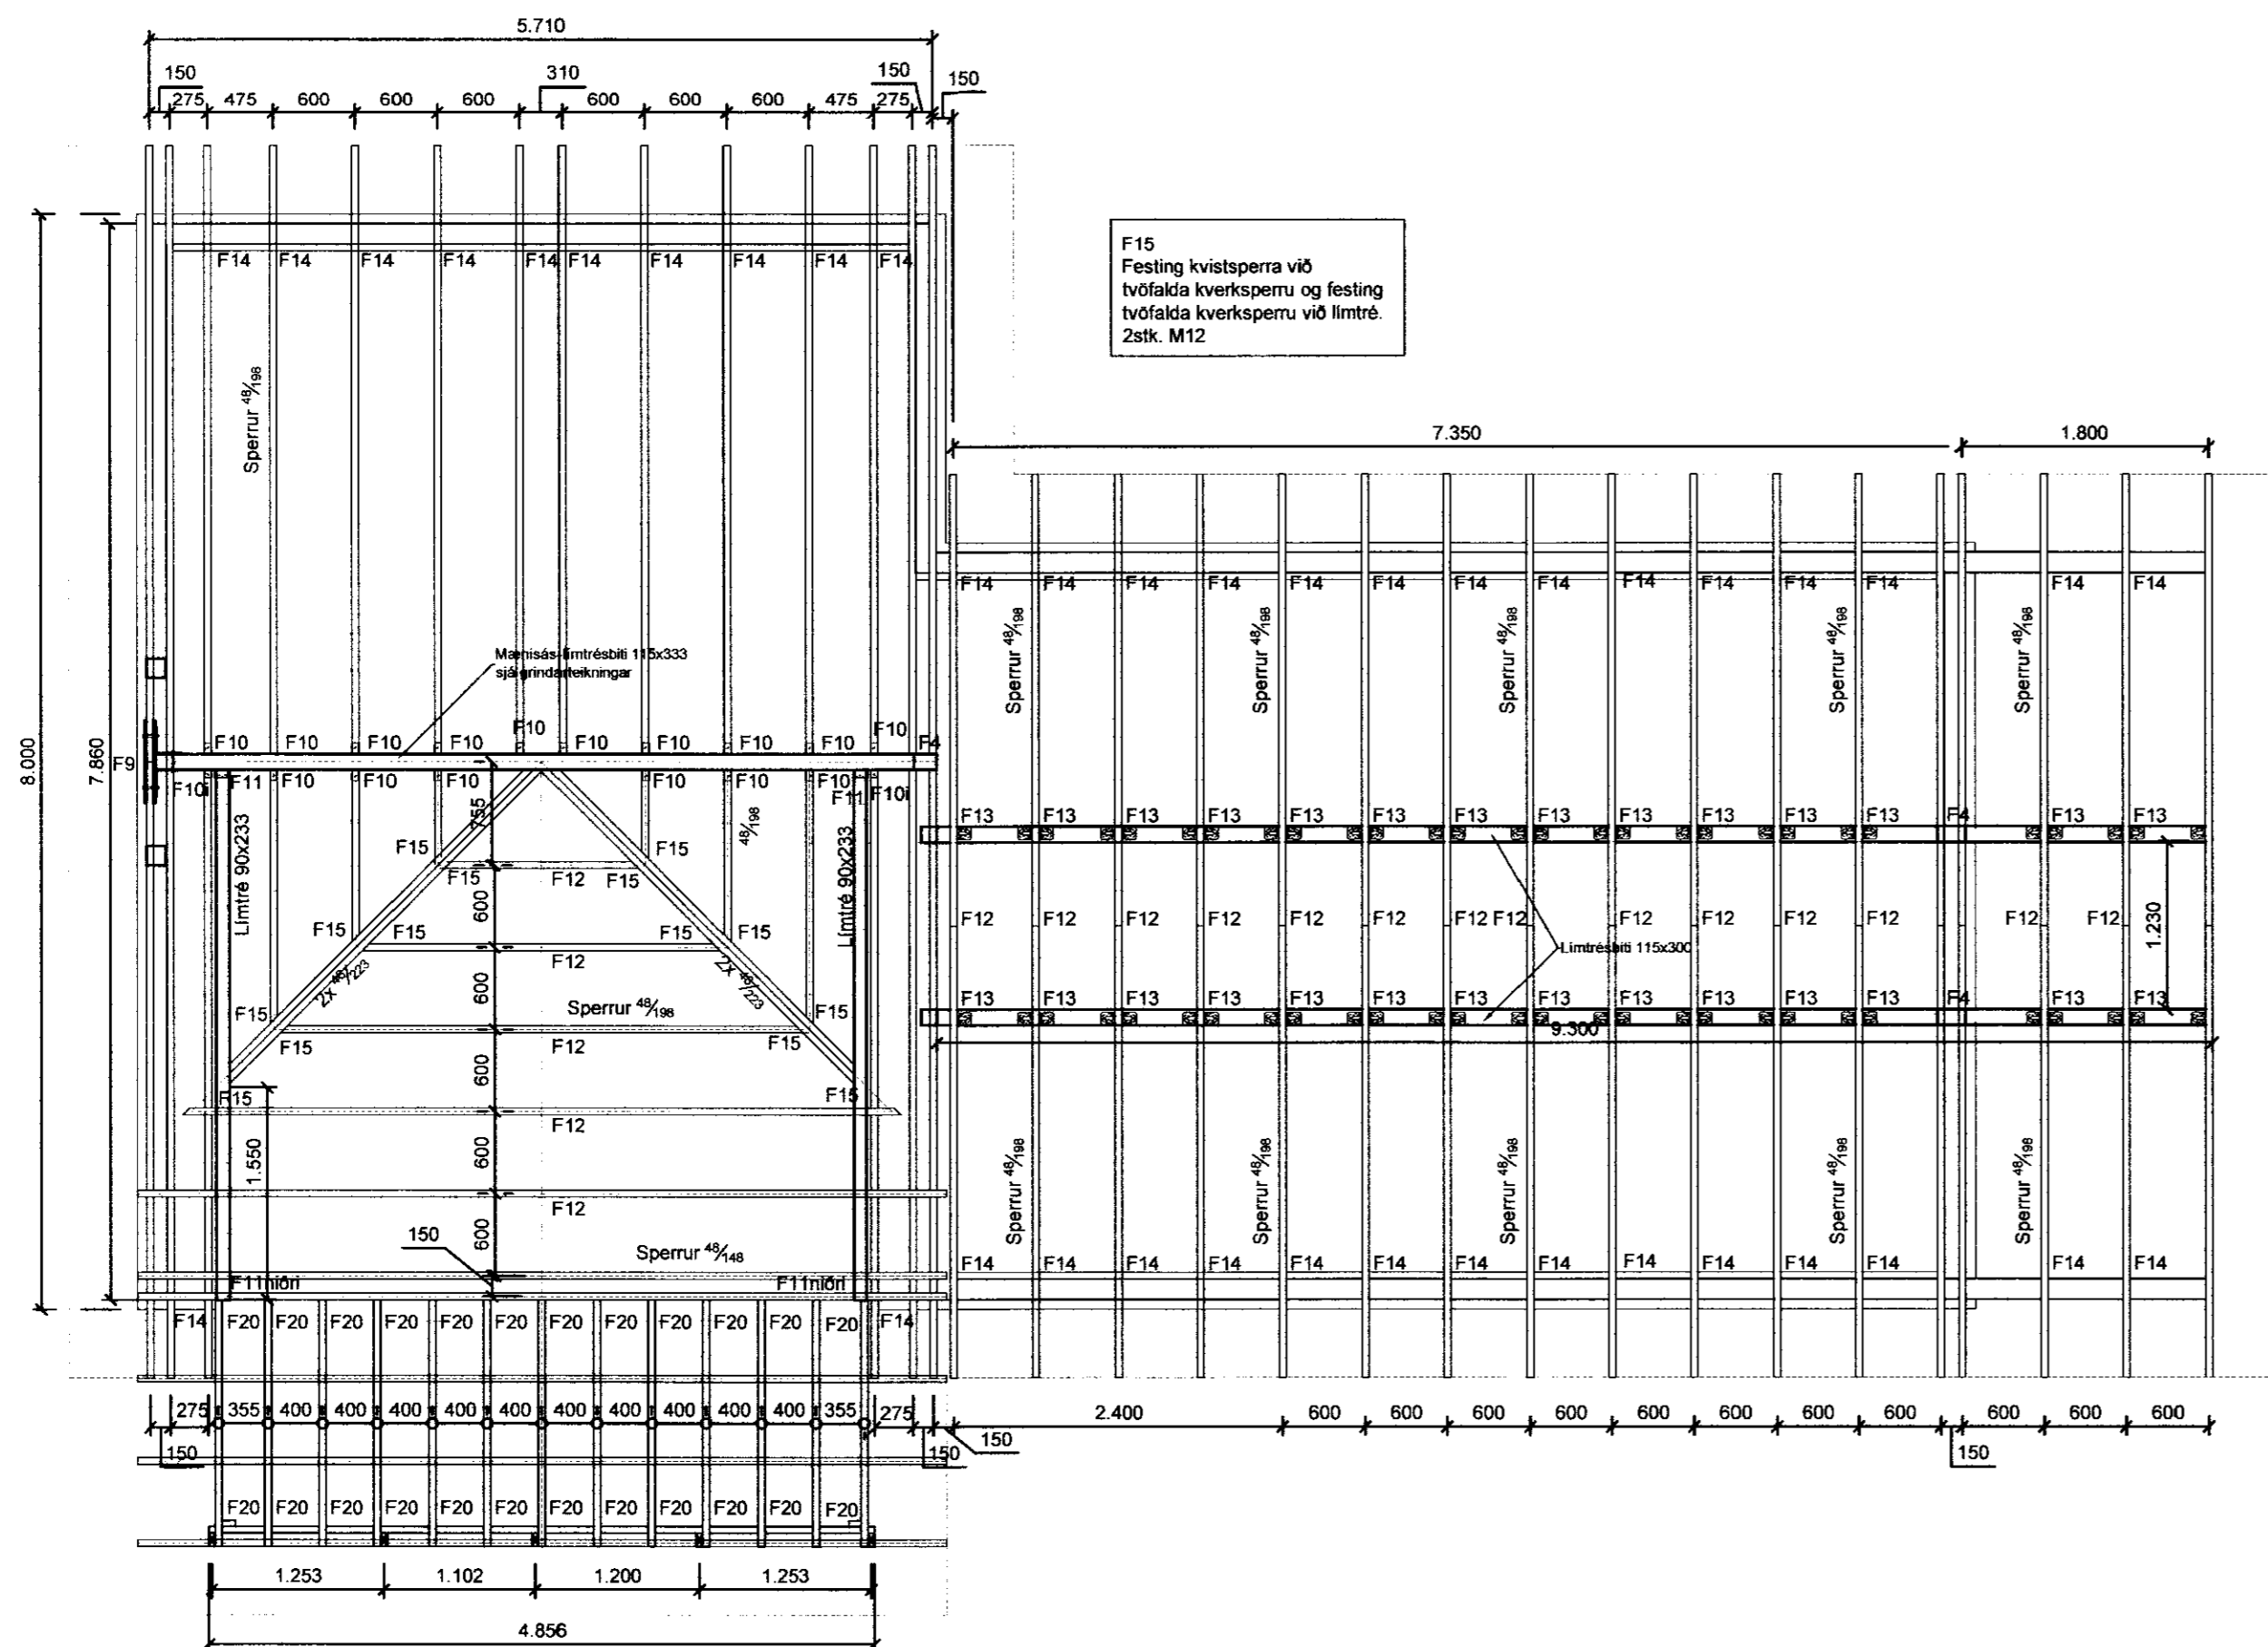

F15
Festing kvistsperra við
tvöfalda kverksperra og festing
tvöfalda kverksperra við limtré.
2stk. M12


MÓTTEKID
03. AUG. 2010
Byggingafræðingur, Lausn, Árnessyðlu og Flóahtr.

Almennti:
Öll mál skulu staðfest skv. aðalteikningum. Ef eitthvað misræmi er
skulu aðalteikningar vera ráðandi, þó þer að láta hönnuði vita af
misræmi. Öll mál eru í millimetrum, nema annað sé tekið fram.

Skýringar - trévirki veggja:
Allur víður er K18 eða betri skv. DS413. Allan við utanhúss skal
fúgaverja. Allur saumur og festingar utanhúss skulu vera
heitzinkhúðaðar eða ryðfríar. Allar stoðir og lausholt eru $\frac{4}{16}$ nema
annað sé tekið fram. Bil milli miðlínna stoða skal ekki vera meira en
600 mm. Utan á grind komi 9 mm gufuopinn rakabólinn krossviður
(td. birki-krossviður). Krossviður festist með $\frac{2}{16}$ C150 í rakabólum lim.
Þétting (Aerofil-púlsa aða limod þétting) komi undir fótstykki.

Festingar á öllum samskeytum:
Saumur $\frac{3}{100}$ minnst 2x2 stk. skáneglist í kross í hver samskeyti.

Festing á fótstykki:
Múrbotlar M12 C600 koma í gegnum fótstykki. Borddypt = 95 mm og
snertidýpt bolta við steypian flöt => 80 mm. Tvöfalda og þrefalda
stoðir boltast saman með 10 mm boltum c200, með 50 mm fjarlægð
frá miðlinu stoðar, á viki.

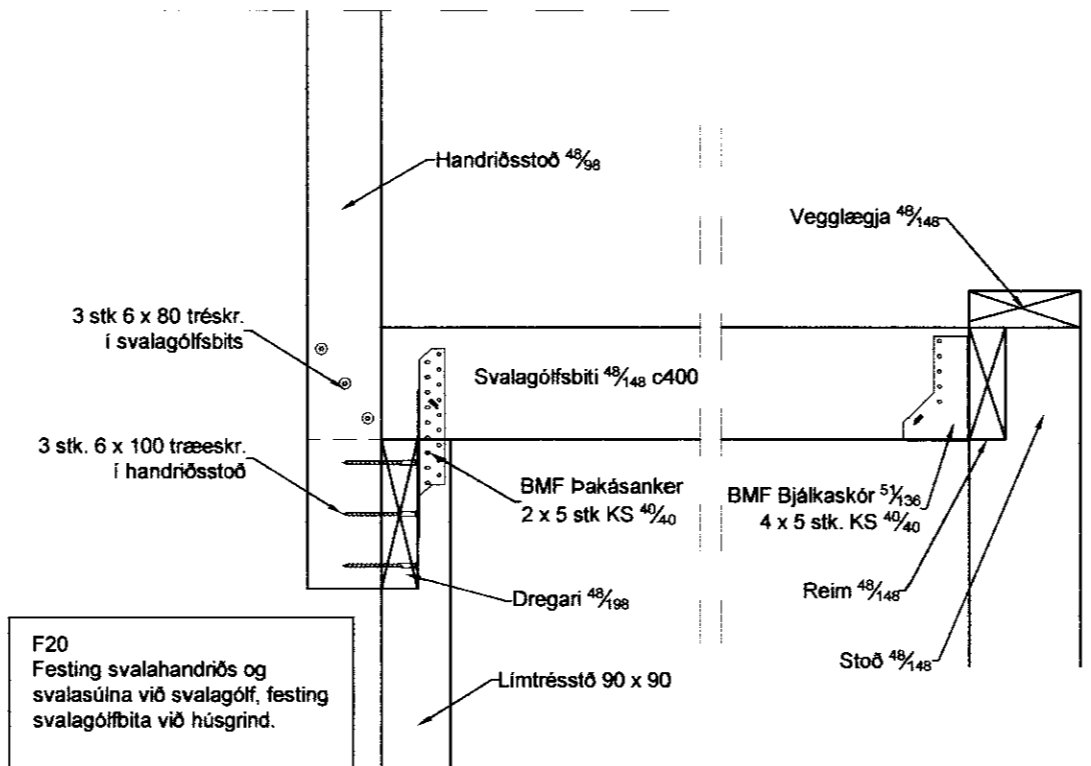

F20
Festing svalahandnós og
svalasúna við svalagöf, festing
svalagöfbita við húsgrind.

Br. nr.	Dags.	Af.	Breyting
(A)	2010-06	JHG	Timburgöf í steypa plötu
(B)			
(C)			
(D)			
(E)			

Frístundahús Arnarhólsbraut 4 801 Grafnings-ogGrímsneshr.	Teikn nr. 203	
Burðarvirki Sperruplan, festingar	Frumstærð: A2	
Dags: 2010-07	Mkv: 1:10 1:50	Hann: GÞS
Samp: 020162-3096	V.nr: 10-006	Teikn: JHG

VGS
VERKFRÆÐISTOFA
GUÐJÓNS P. SIGFÚSSONAR EHF.
AUSTURVEGI 42, 2.HÆÐ,
800 SELFOSSÍ
S: 482 2805, F: 482 3818
NETFANG: VGS@VGS.IS