


Skráningartafla

Skráningartafla: Áshvammur lóð 7 Grímsnes- og Grafingshreppur				Skrásetjari: Ingibjörg Björnsson														
Landnúmer: 191068				Utgáfa: 4.01b		Kennitala: 130264-2639												
Matshlutanúmer: 02				Dags: 1.4.2012														
Uppskipting og lýsing				Stærðir														
D0	D1	D2	D3	D4	D5	D5M	D6	D7	D8	D9	D10a	D10b	D11	D12	D16		D17	
Lokun	Rými hæð-roð	Notkun texti	Höfuð-flokkun	Eignar-hald	Botnflötur m²	Milliflötur m²	Stigar m²	Op m²	Brúttóflötur m²	Brúttóflötur sh < 1,8	Salarhæð min	Salarhæð max	Brúttó rúmmál m³	Nettóflötur m²	Birt flatarmál m²	Reiknitala skiptarúmmáls	Skiptarúmmál m³	
Matshluti					21,0	0,0	0,0	0,0	21,0	0,0				65,9	17,2	21,0		50,568
Botn														4,2				
1. hæð					21,0	0,0	0,0	0,0	21,0	0,0				61,7	17,2	21,0		
A	0101	Gestahús	N	0101	21,0				21,0		2,38	3,50	61,7	17,2	21,0	2,94		50,568
Athugasemdir																		
Sameignir sumra																		
Eignarhald																		
				Skiptarúmmál														
	Eignar-hald	Notkun texti	Birt flatarmál m²	Séreign m²	Séreign og sameign m²													
	0101	Gestahús	21,0	50,568	50,568													
Alls			21,0	50,568	50,568													


SALDFYKKT
17.03.2012
Ingibjörg Björnsson
Fyrirséðingarmannastofa Grímsnes og Grafingshreppur

Afstöðumynd er unnin eftir deiliskipulagsupprætti dags 24.03.1998 eftir VST Verkfræðistofu. Einnig var notast við Loftmynd á FMR til að stað setja hús.

Snið A-A, mkv. 1:50

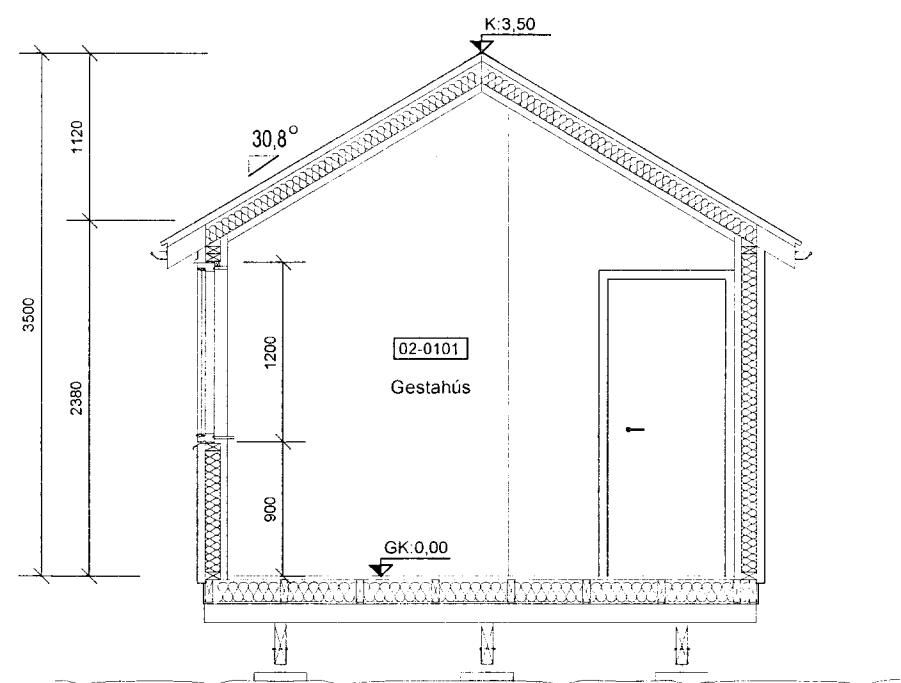

Afstöðumynd, mkv. 1:1000

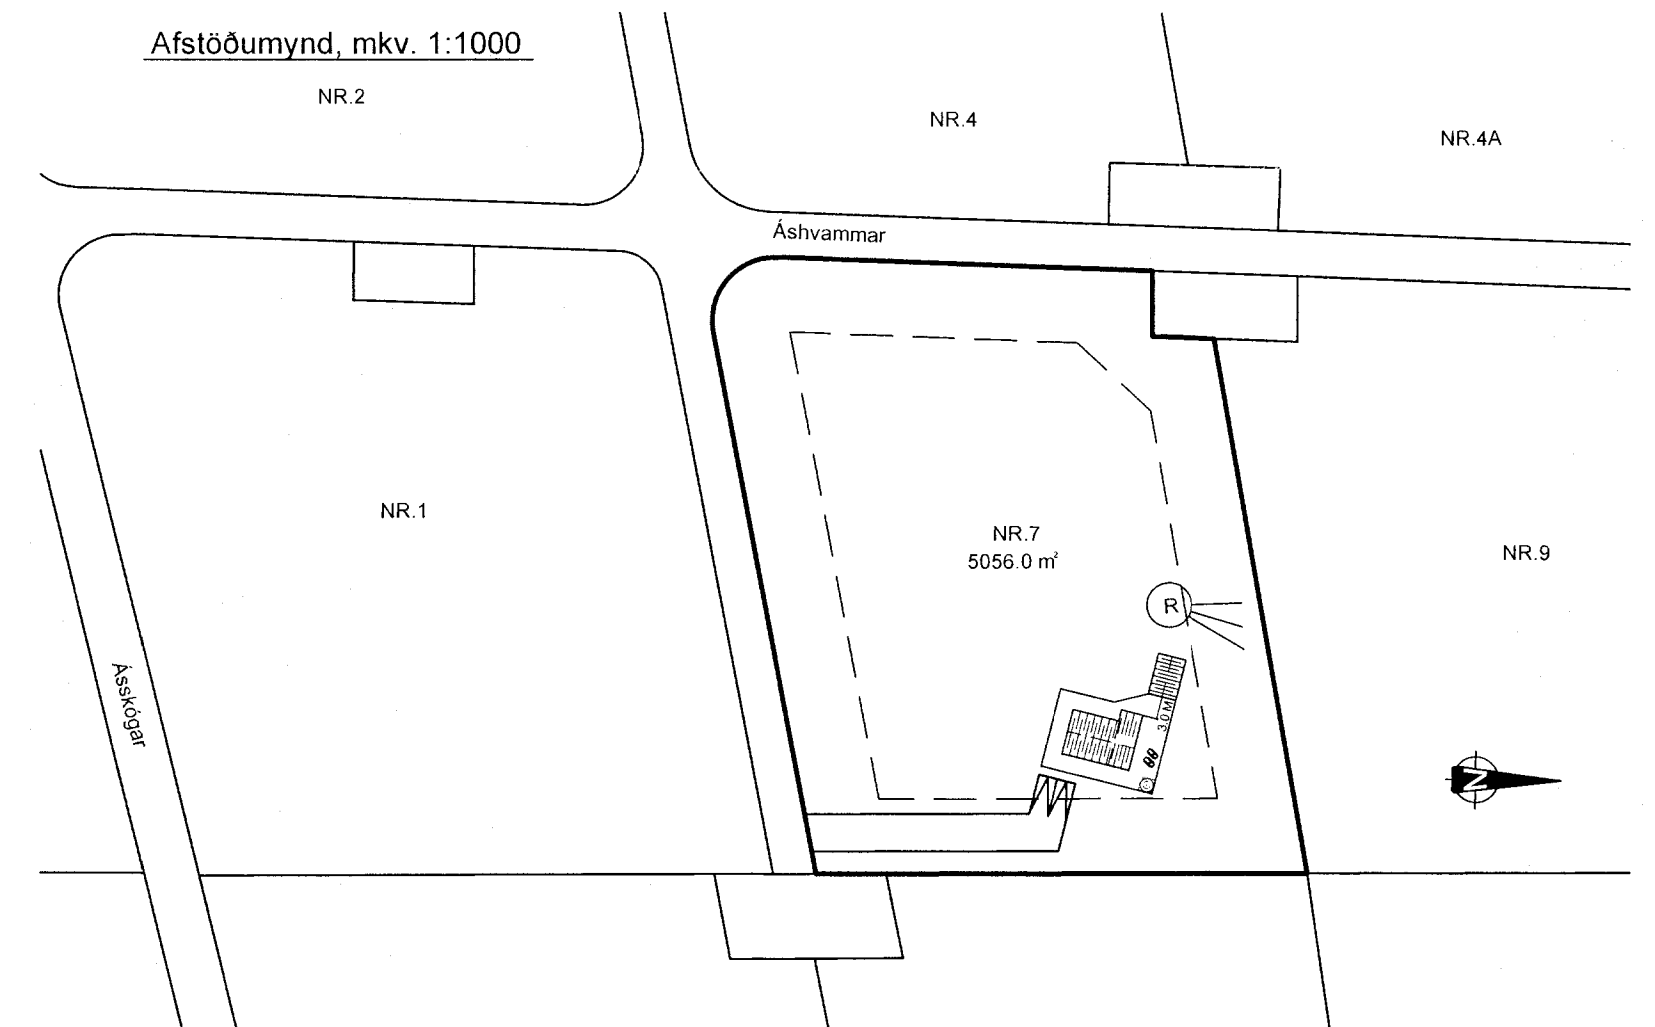

Reyndarteikning

Nr.	Dags	Breyting	Samb.		
Frumstærð blaðs A-2	Minnkað í 1.41 A-3	Mkv.: 1:150, 1:1000	Dags: 02.04.2012	Verk nr.: 0101	Teikn.nr.: A-001
VERKFRÆÐISTOFA SUGRINESJA Vikurbraut 13, 230 Reykjanesbæ Sími: 4 200 100, Fax: 4 200 111 Vefang: http://www.vss.is Netfang: vs@vss.is			Hannað: IB	Teiknað: IB	Yfir: SIK
Áshvammur lóð 7 lóð nr. 7 Grímsnes- og Grafingshreppur			Skráningartafla Afstöðumynd og snið		
Samb. <i>Ingibjörg Björnsson</i> kl. 130264-2639			Samræmingarhönnuður:		