



Samþykkt  
15 APR. 2008  
*Ulfur Hjartmann*  
Byggingartulltrúi úppsveita Árnessýslu

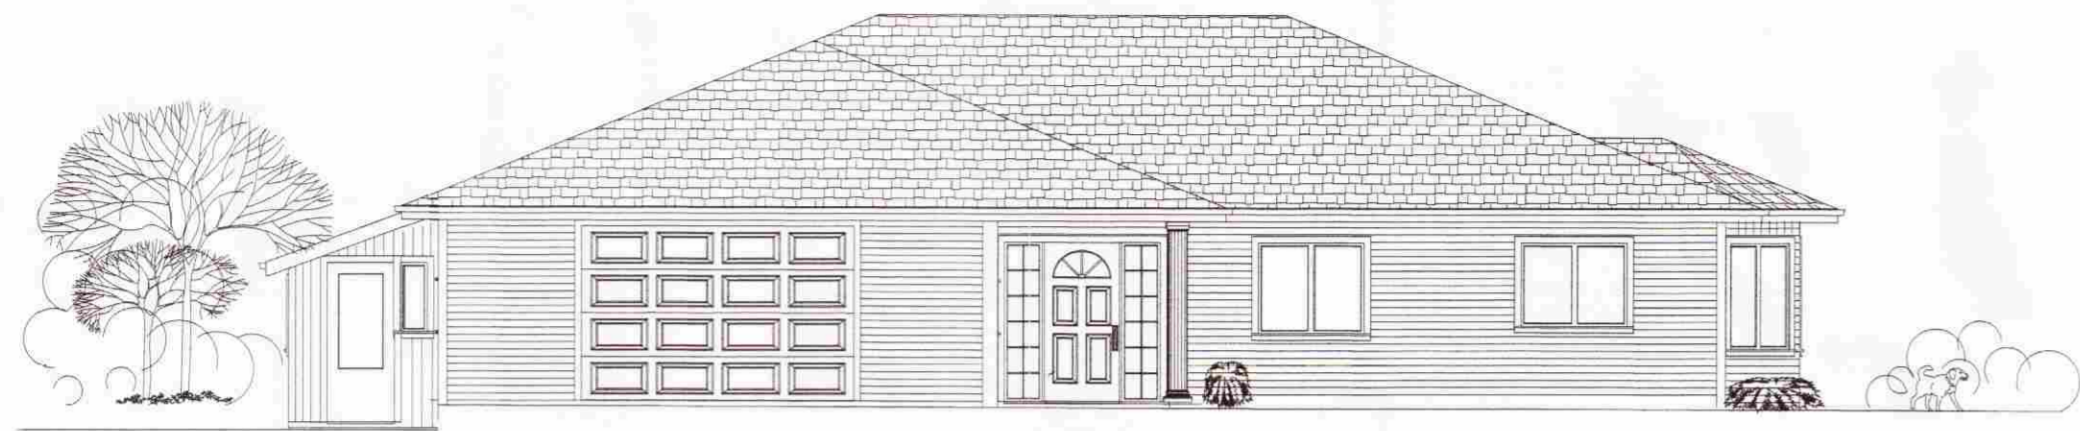

VESTURHLIÐ, 1:100

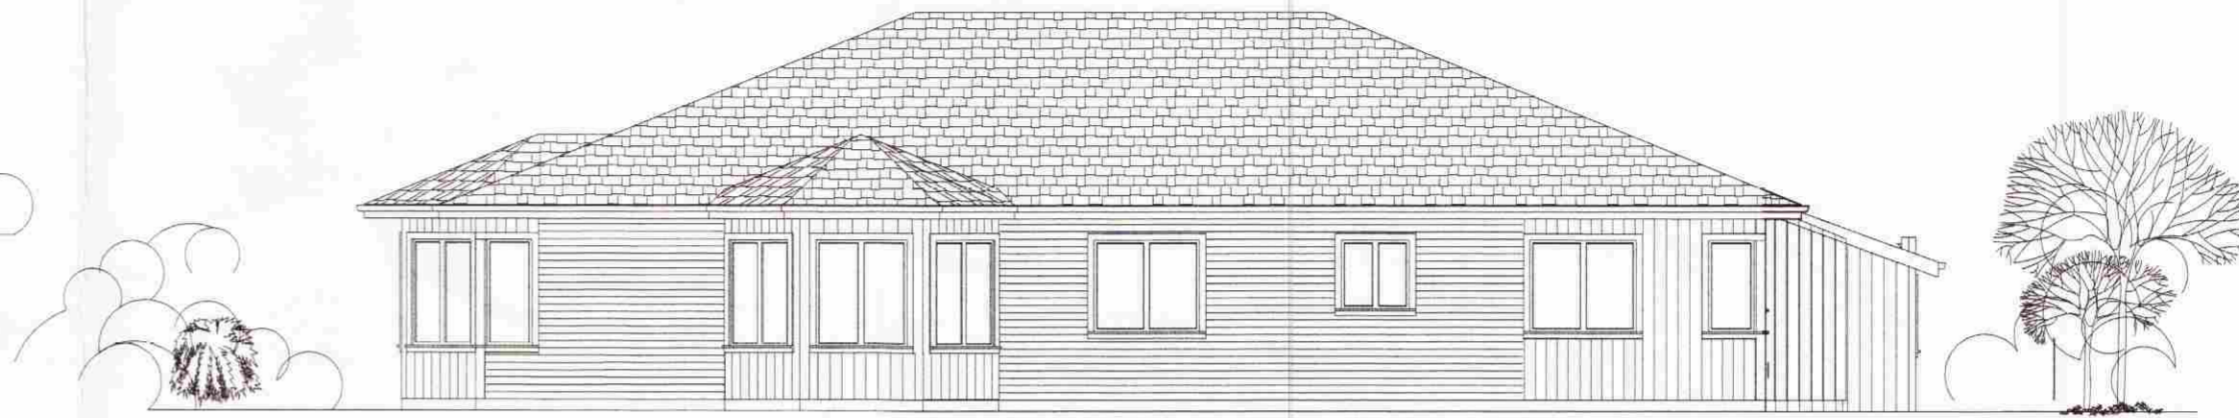

AUSTURHLIÐ, 1:100



NORÐURHLIÐ, 1:100



SUÐURHLIÐ, 1:100

Breyting: A-2.11.2007-Anddyri við norðurhlið stækkað. *AB*

**HUGVERK HÖNNUNARÞJÓNUSTA**  
**STEFÁN INGÓLFSSON ARKITEKT**  
stefanlax2@simnet.is s.848-1316/ 554-6125

Hús í landi Kringlu, Grímsnes- og Grafningshreppi

Kópavogi ..... *Stefán Ingólfsson* ..... 0102514359  
Verkefni nr. 266 ..... Teikning nr: 03-A