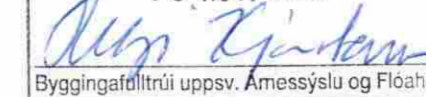


57-02

SAMPYKKT

19 NOV. 2008


 Byggingafélagið upps. Amessýslu og Flóahfr.

## LÝSING:

## HÚS BYGGT ÚR TIMBRI

**UNDIRSTÖÐUR:** Þverveggir og súlur járbent steinsteypa C30 - dregarar 2stk. á hverja súluröð 45 x 195

**Gólf:** Þverbönd 45x145 c/c 60 cm Undirgólf múshelt, léttsteinull 125 mm. 22 mm spónaplata. Rakapappi og gólfefni.

**VEGGIR:** Grind 45x120 4. fl. fura húspurkað, gæðastaðall T1, grenikrossviður 10mm, 22mm loftrými, vatnasklæðning (val eiganda), einangrun þéttsteinull 12, plástúkur, raflagnarými 3,5cm, innri veggklæðning (val eiganda).



**ÞAK:** Sperrur 45x195 4. fl. fura húspurkað gæðastaðall T1, panill, klæðning fura 25x150 með 3mm millibili, þéttsteinull 175 með vindpappa, þakpappi, þakefni. Loftun, plastrór 20mm, snjógildurör.

**GLUGGAR:** Fura smíðaviður 1. fl. 'B', fúavarið 2 umferðir.

**MILLIVEGGIR:** Grindur 45 x 70 5. fl. fura húspurkað, gæðastaðall T1, 1 mm klæðning (val eiganda).

**SAMSETNING:** Öll tengjárn, naglar, skrúfur og boltar skulu vera galvanhuð.

**BRUNAVARNIR:** Reykskynjarar og 6kg. slökkvitæki. Klæðningar utanhúss og innvegga skulu vera í brunaflokki 2. Þjörgunarop á svefnherbergjum og á svefnlofti með stiga af viðurkennri gerð.

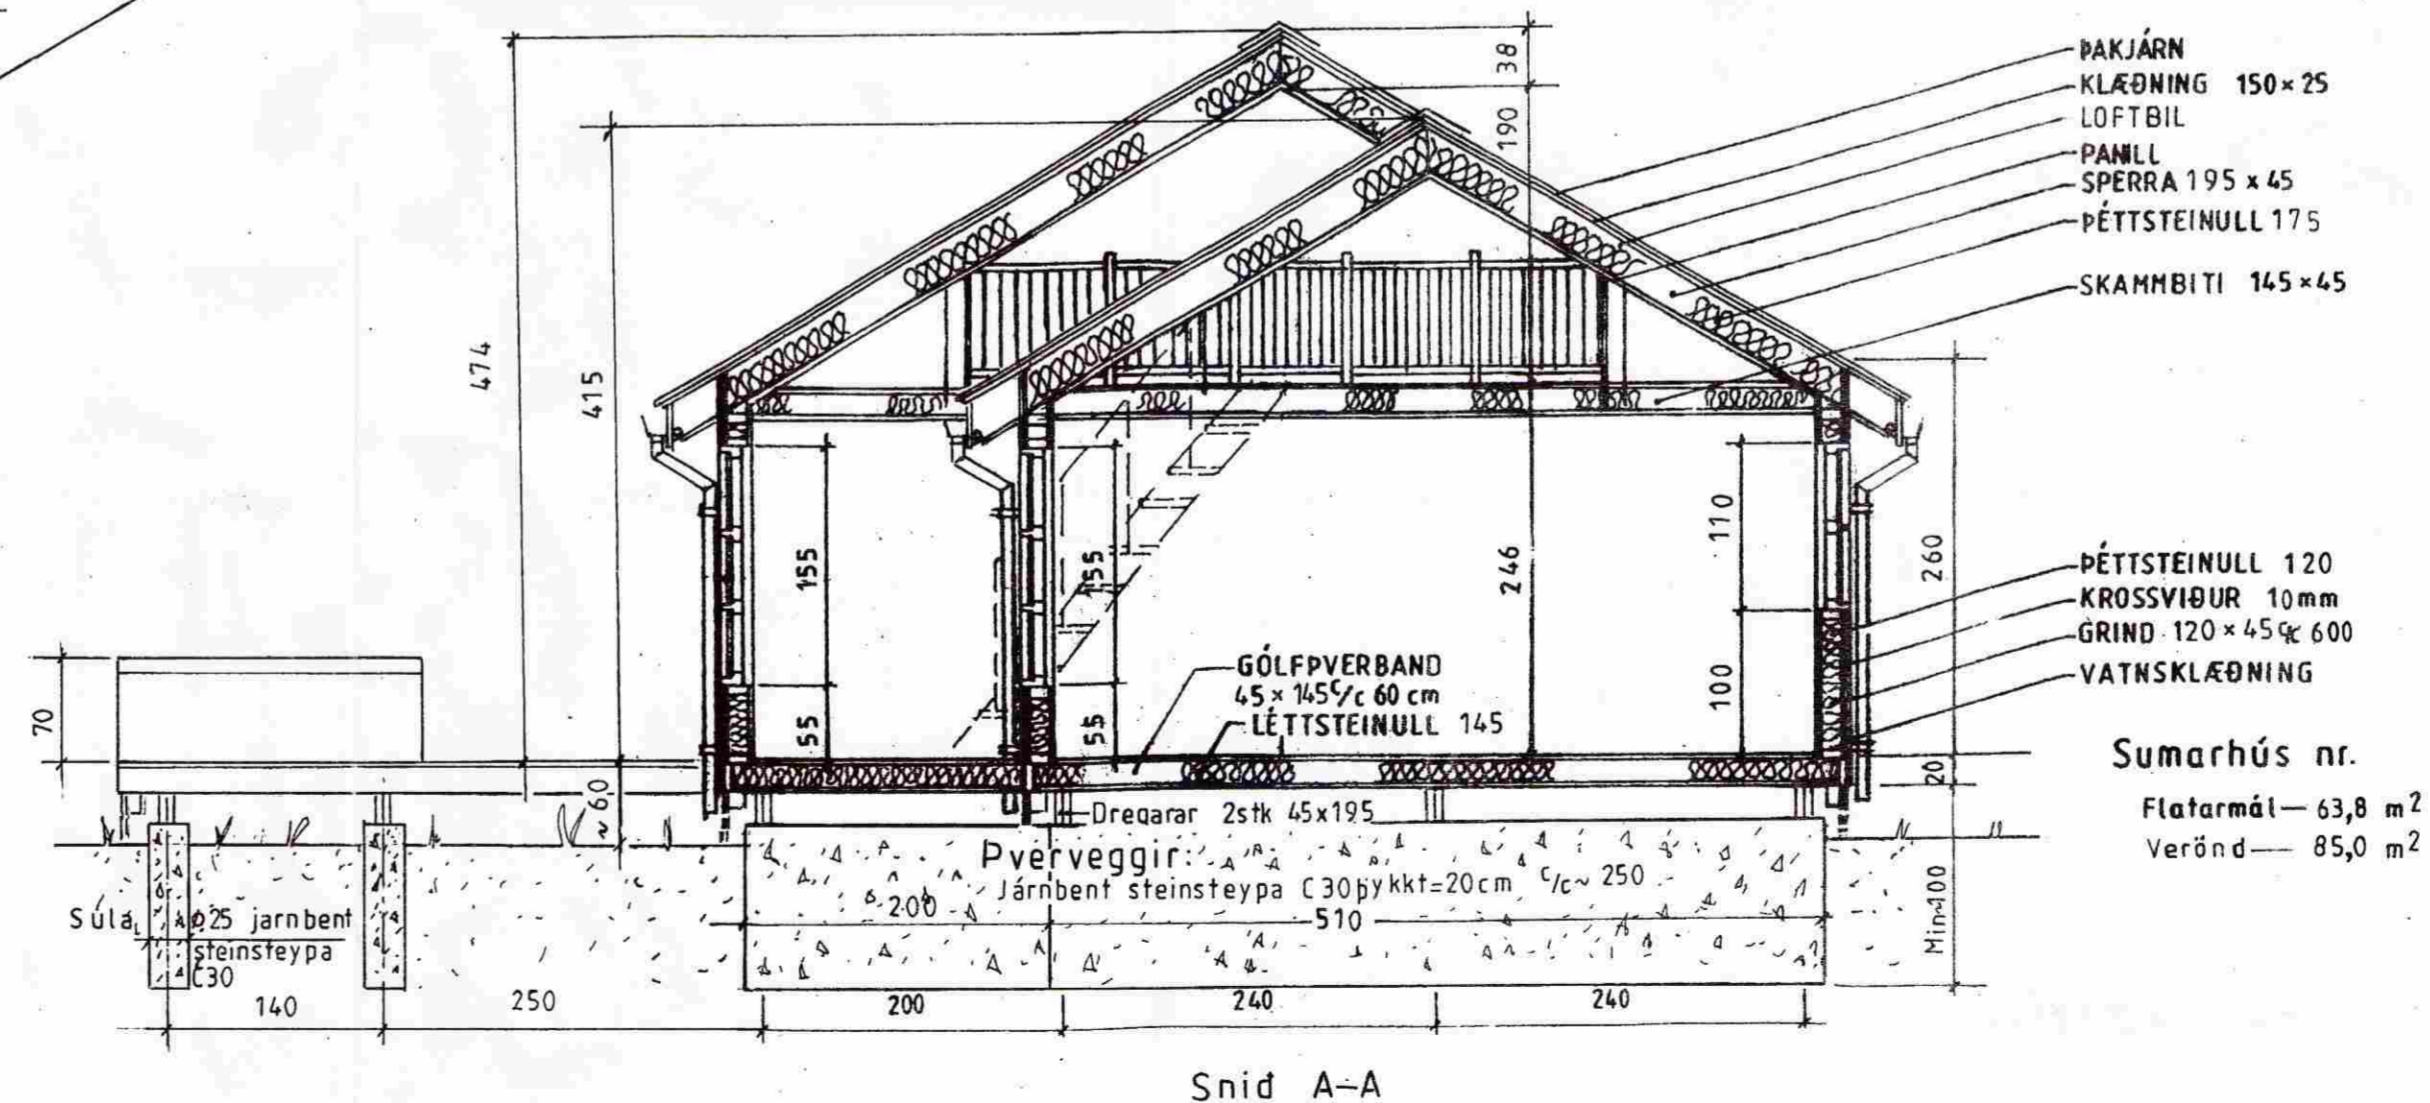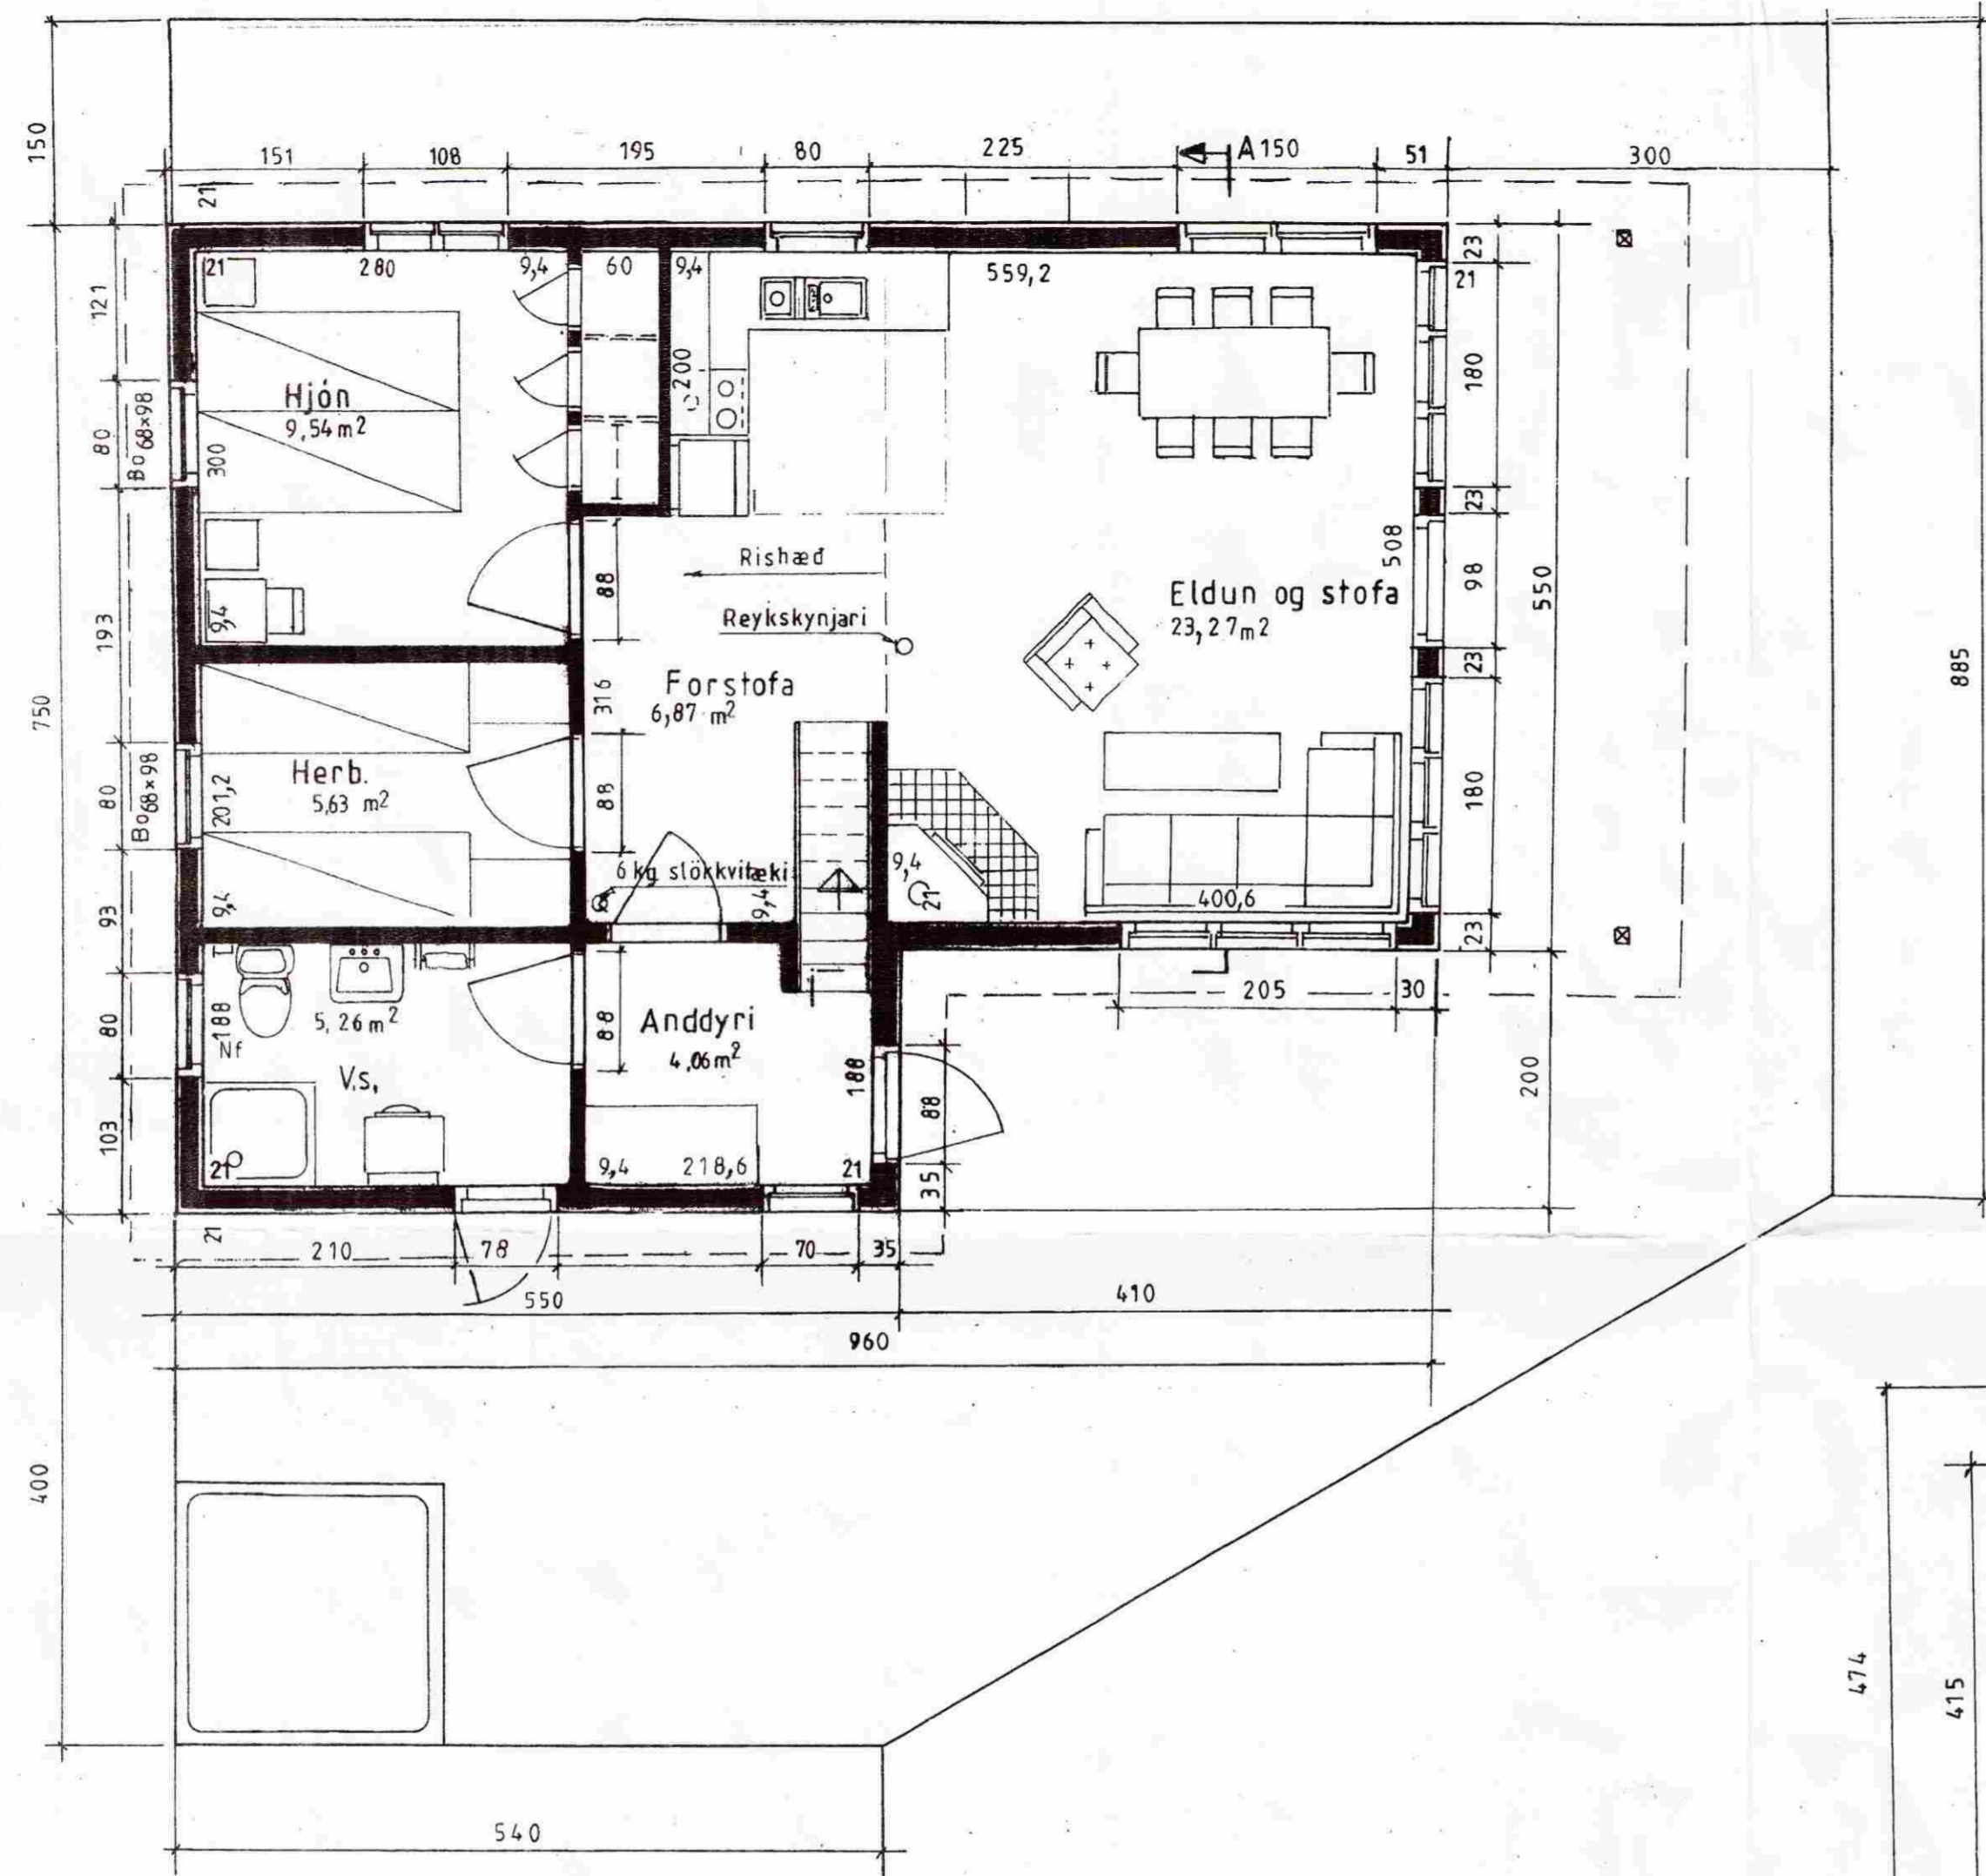

Sumarhús nr.

 Flatarmát— 63,8 m<sup>2</sup>  
 Verönd— 85,0 m<sup>2</sup>

Mkv.: 1:50

Dags. nóv. '08

Nr. 246-02

 Sumarhús í landi, Hraunkots Grímsness og Grafningshr.  
 Árnessýslu, lóð nr.18 við Álfasteinssund, Hraunborgum.  
 Eigandi: Guðbjörn Jónsson kt.190451-3569

Grunnmynd og snið

Aðalmynd

TEIKNIVANGUR

270733-2559

201032-4829