


SAMPYKKT
 19 NOV. 2008
Alki Kjartan
 Byggingafrúli uppsv. Ánessýslu og Flóahtr.

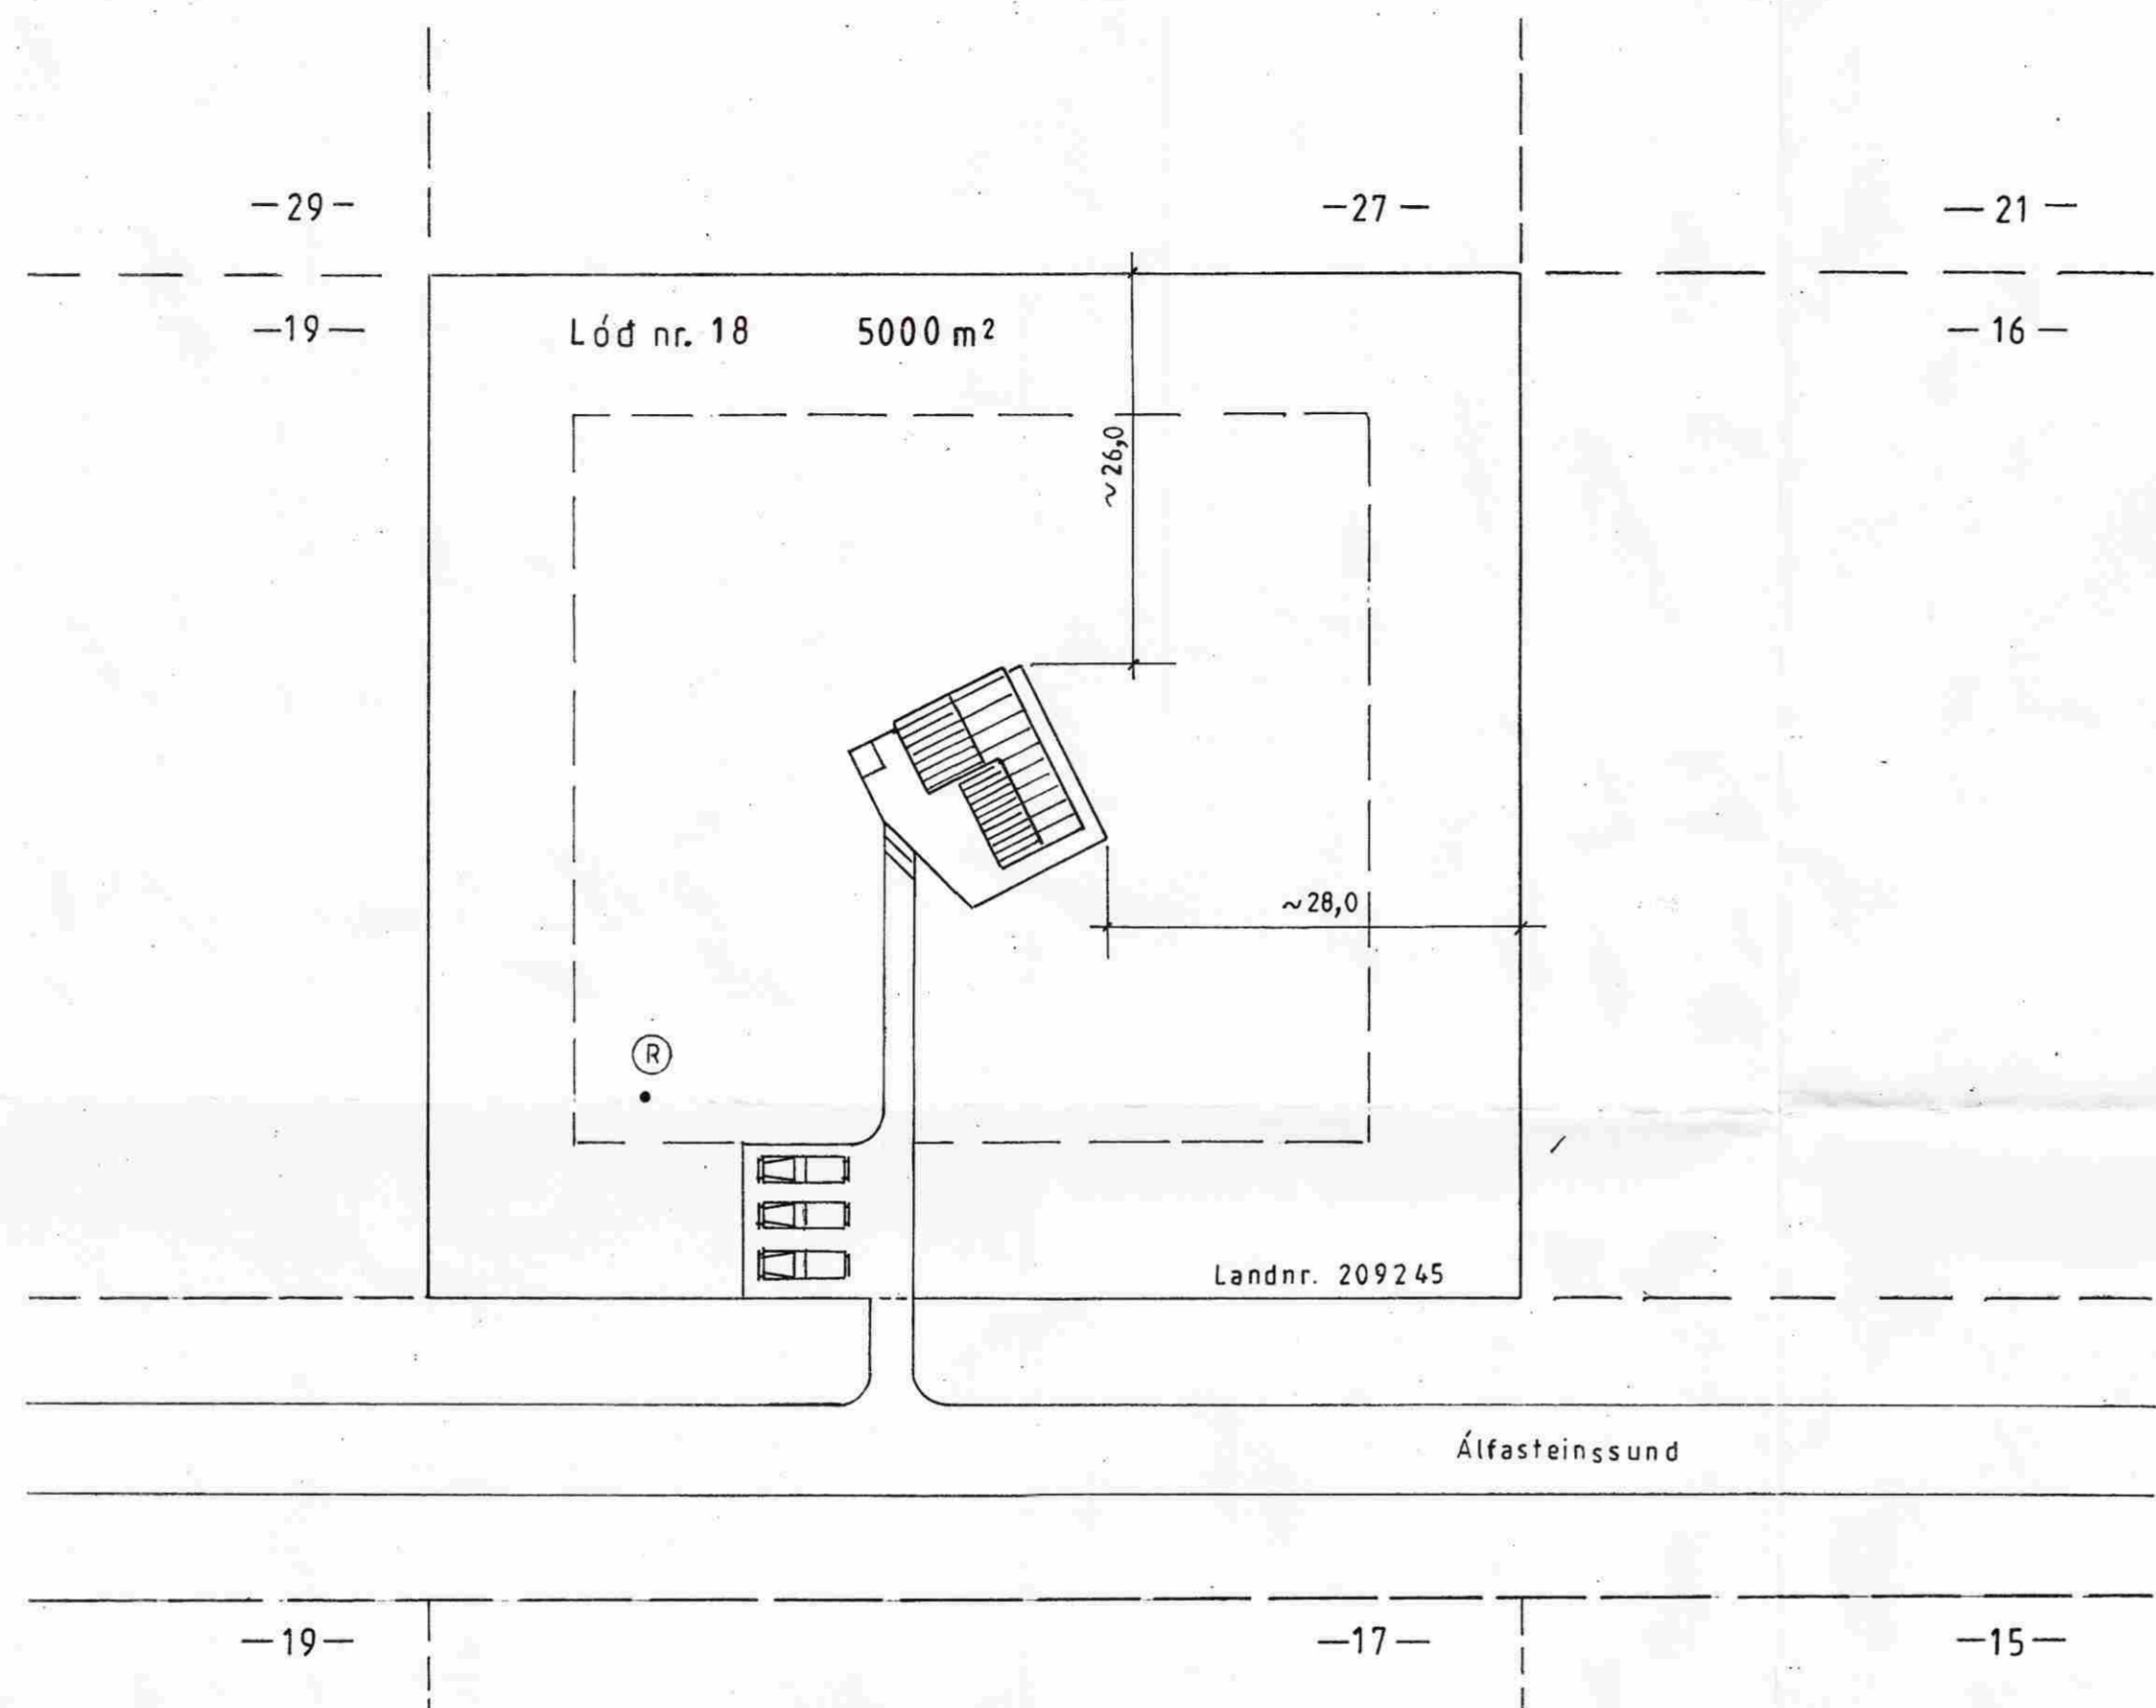

Ath.:	Mkv.: 1:500	Sumarhús í landi, Hraunkots Grímsness og Grafningshr. Árnessýslu, lóð nr. 18 við Álfasteinssund, Hraunborgum. Eigandi: Guðbjörn Jónsson kt. 190451-3569	TEIKNIVANGUR	
	Dags. nív. '08		<i>Alki Kjartan</i> 29.07.33 2554	
	Nr. 246-03		Afstöðumynd	Adalmynd