

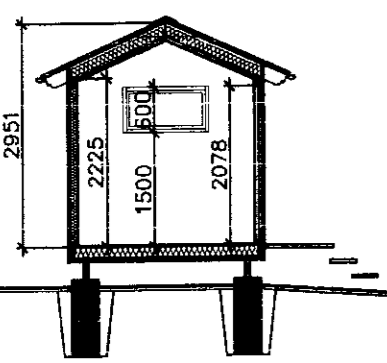
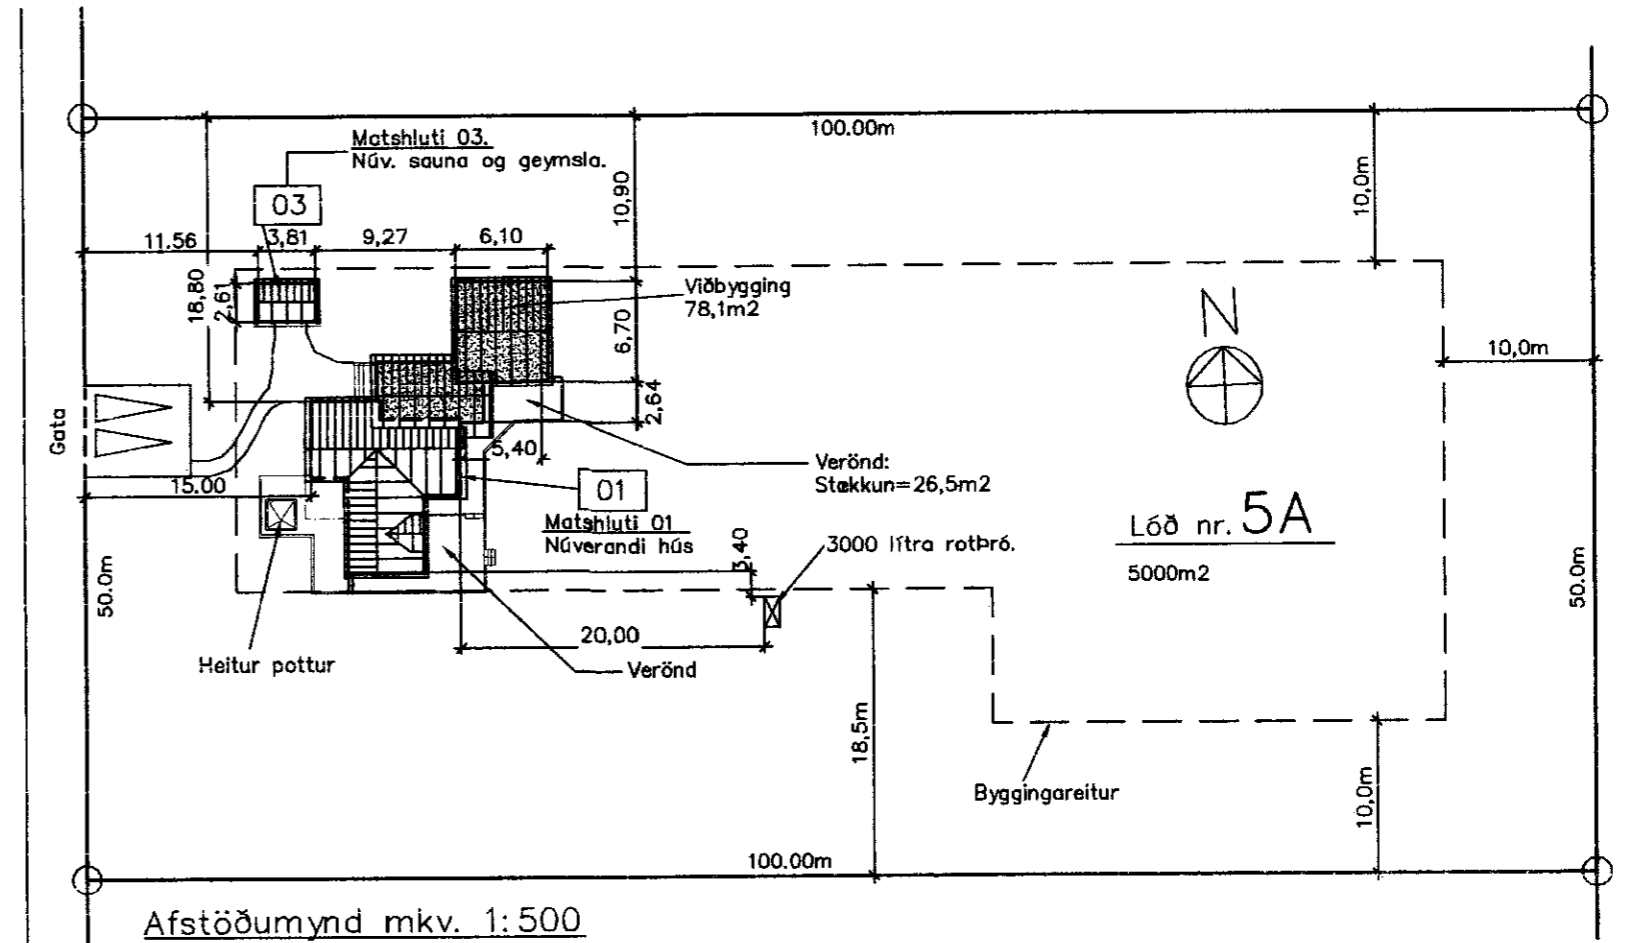



SAMÞYKKT
 15 SEPT. 2010
Helgi Pálsson
 Byggingafulltrúi uppsv. Amessýslu og Flóahf.

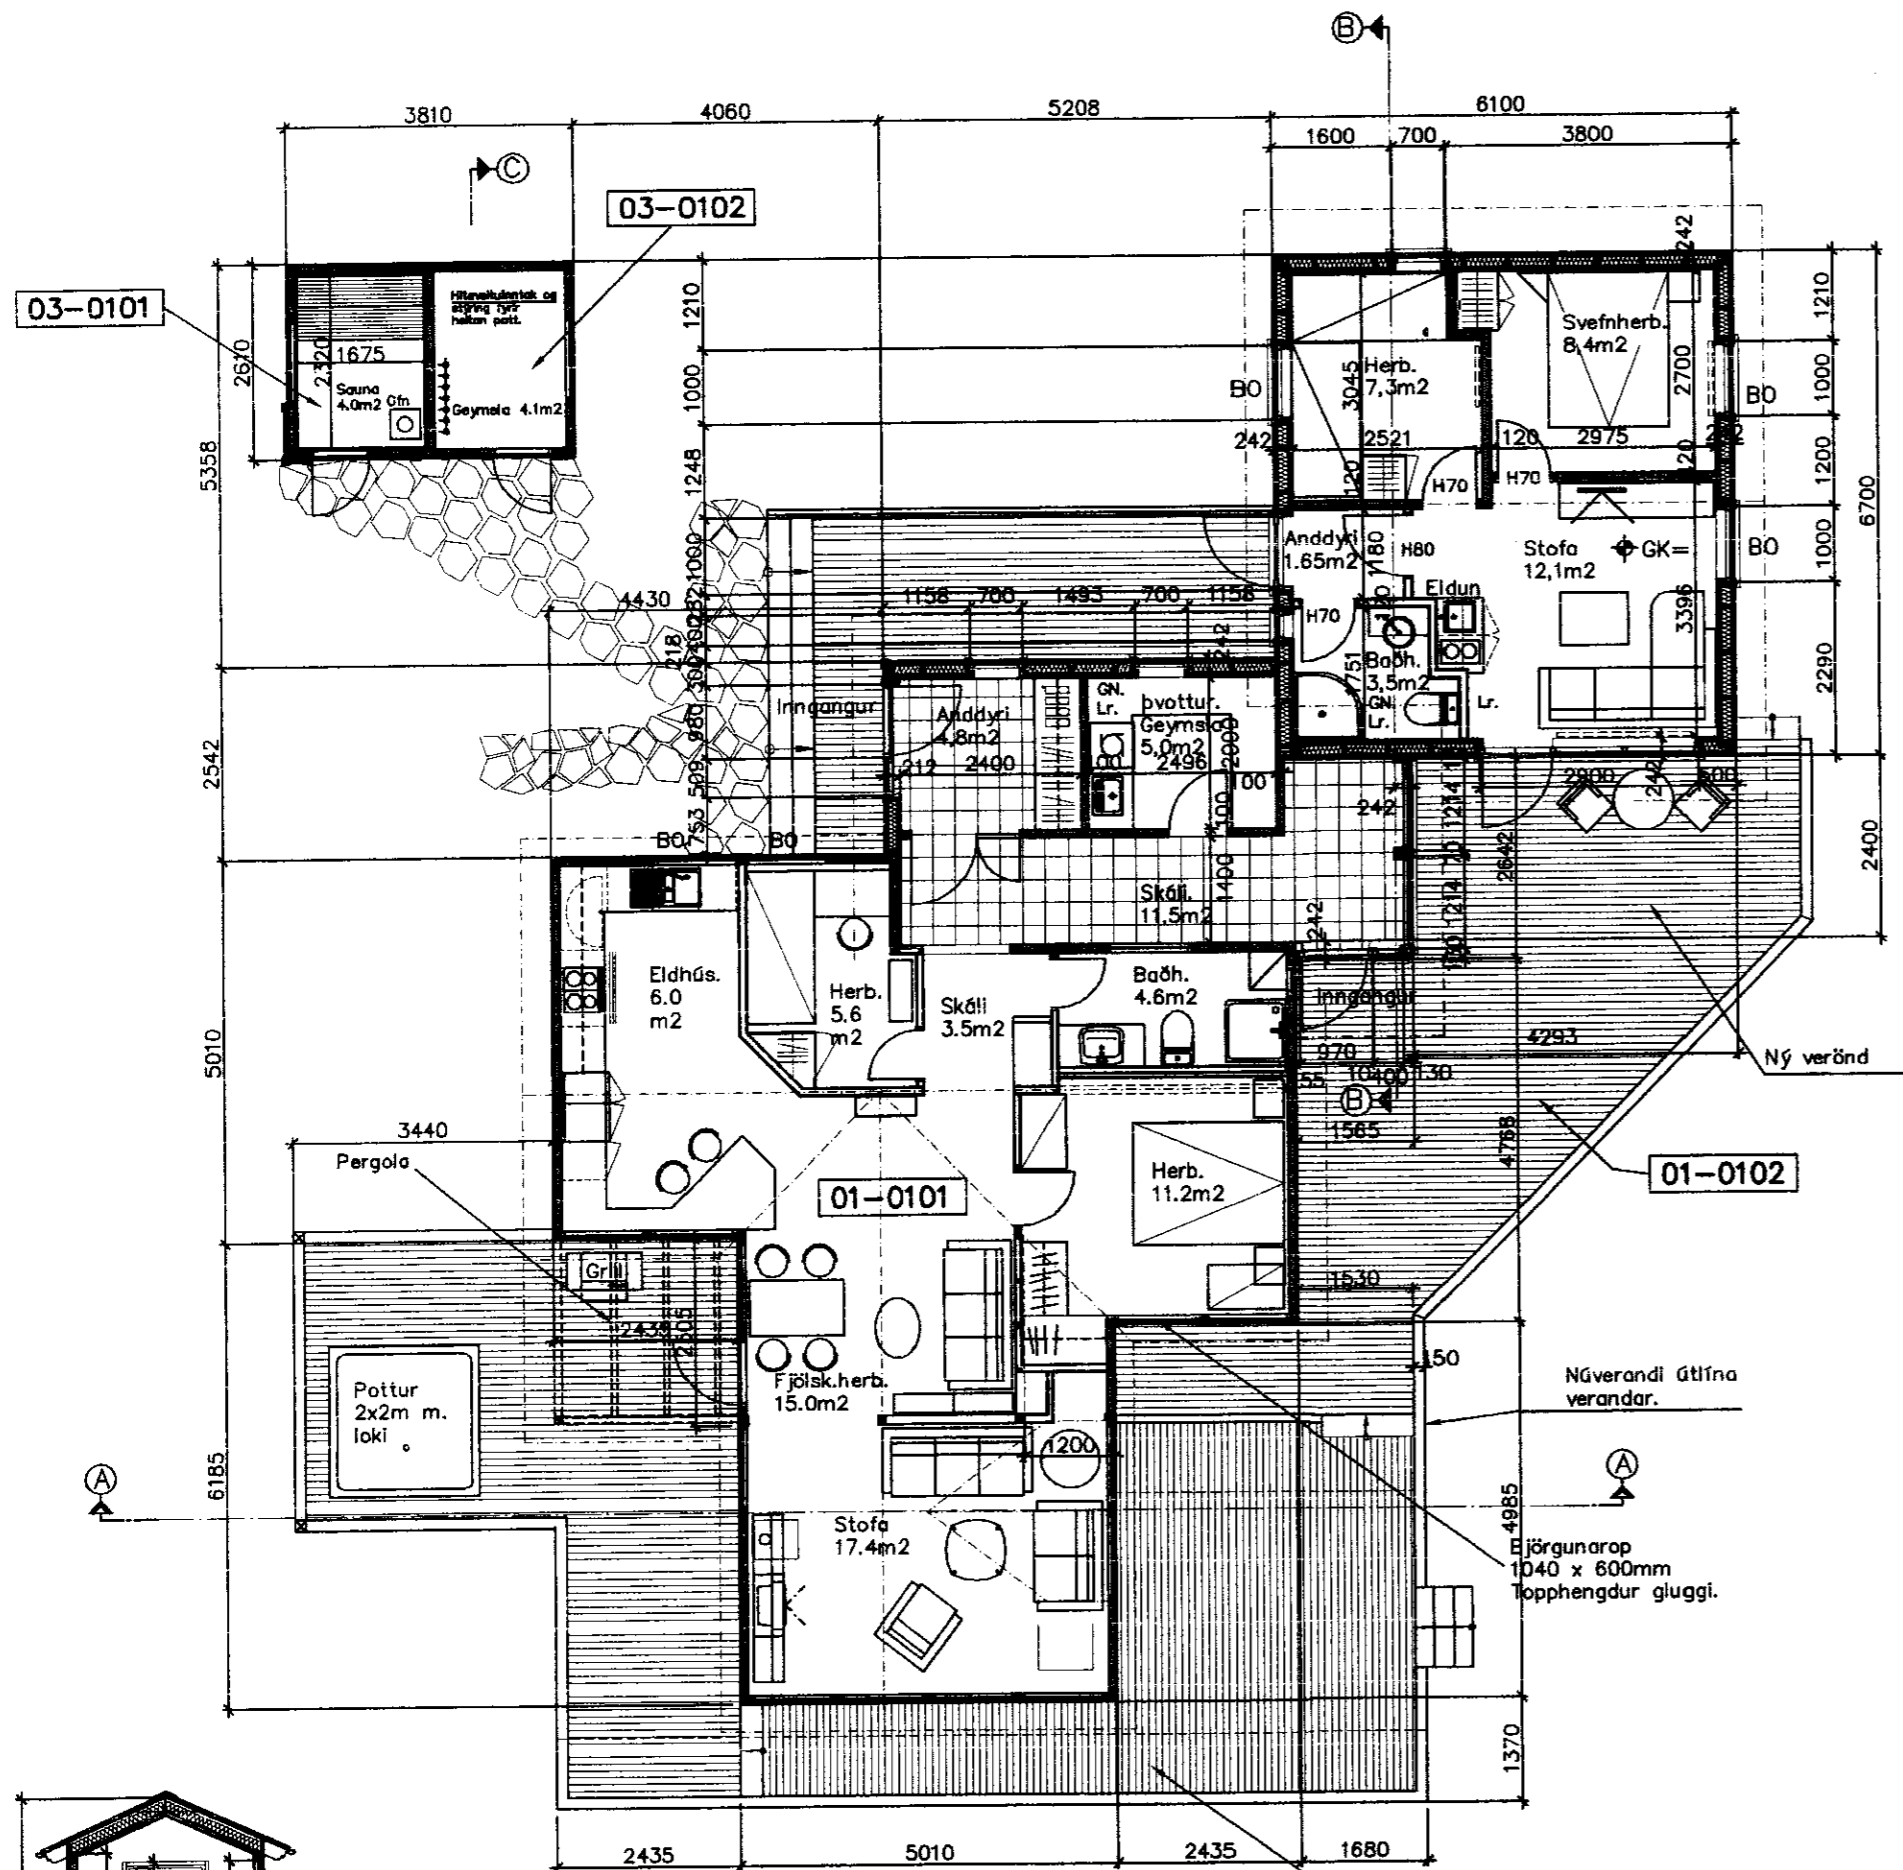

Snið C-C í geymslu

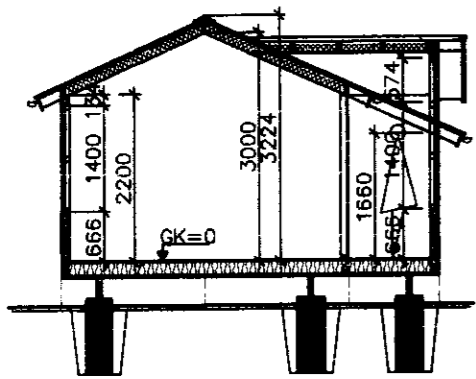

Snið A-A

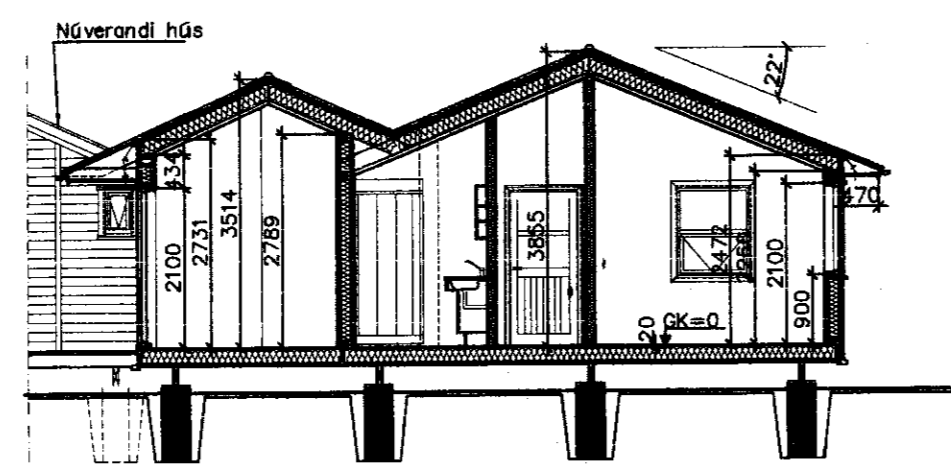

Snið B-B

Grunnmynd eftir stökkun. MKV. 1:100


Verönd og pallar. 70.0 m²

Byggingarlýsing:
 Landnúmer: 170098
 Staðgreinir: 98000050

Viðbyggingin er hefðbundið timburvirki á steypum stöplum. Timburgólf á stálbitum. Liggjandi timburklæðning og bárujárn á þaki.

- Undirstöður:** Steyptir stöplar á frostfríu og þjöppuðu efni. Burðarbitar úr stáli. Sjá teikn. verkfræðings.
- Gólf:** Gólf er byggt upp á 200mm gólfbitum, einangrað með 200mm steinull, þéttleiki, 16/24 kg.m³. Rakavörn=byggingaplast þ. 0,25mm. Kólnunartölur skv. gildandi byggingareglugerð.
- Þak:** 225mm sperrur. Einangrað með 200mm steinull, þéttleiki 16/24 kg.m³. heilkiøtt með vindpappa, tjörupappa og lagt bárujárn. Að innan: rakavörn=byggingaplast þ. 0,25mm. Lagnagrind og panelklæðing. Kólnunartölur skv. gildandi byggingareglugerð.
- Veggir:** 150mm timburgrind klædd 9mm krossvið með kittuðum samskeytum. Loftrest liggjandi 120x22mm panelklæðning að utan. Að innan: 150mm steinullareinangrun, þéttleiki 16/24 kg.m³. Rakavörn=byggingaplast þ.0,25mm. Lagnagrind og panelklæðing. Kólnunartölur skv. gildandi byggingareglugerð.
- Milliveggir:** Þykkt veggja er 120mm. 90mm trégrind. Klæðning er 15mm furu panelklæðing.
- Reyskynjarar skulu vera á viðeigandi stöðum í húsinu.

Viðbygging:

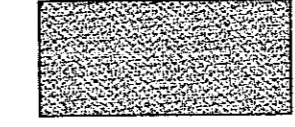

- Nýtt Gestahús. 40,9m² Brutto
- Ný tengibygging. 29,9m² Brutto

Skýringar: Hús eftir breytingu.

Samkv. Skráningartöflu: D8 og D11 (í liðnum Matshluti)

Núverandi hús, brúttó m ²	71,4 m ²
Tengibygging brúttó m ²	29,9 m ²
Gestahús brúttó m ²	40,9 m ²
Hús samtals brúttó m ²	142,2 m ² =D8
Geymsluskúr brúttó m ²	10,0 m ² =D8
Hús brúttó m ³	421,7 m ³ =D11
Geymsluskúr brúttó m ³	27,1 m ³ =D11
Pallar.....	97,6 m ² =D8
Nýtingarhlutfall.....	0.029
Löð.....	5000.0 m ²

Hús fyrir breytingu:
 Samþykkt í janúar 1999

Hús.....71,4 m² brúttó
 Pallar.....73,2 m²



DALSHRAUN 13. 220 HAFNARFJ. S-555-2235 FAX-555-2235. BOX 275. HELGI K. PÁLSSON HÚSG. OG INNANHÚSSARKITEKT FHI. hpalsson@centrum.is

VERK: Sumarhús nr. 5A
 Öndverðanes í Grímsnesi.
 Breyting: Viðbygging
 Grunnmynd snið og afstöðumynd.

SAMP: *Helgi Pálsson 17.05.2010*

BREYTT:	
MÆLIKV: 1:100 og 1:500	
HANNAÐ: HP.	
TEIKNAD: HP.	
YFIRF:	
SAMP:	
SKRÁ NR. Sumarhús GS.	
VERKNR.: 1002	
DAGS.: 10.05.2010	
TEIKN.NR.:	01