




breyt.dags. teiknað lýsing

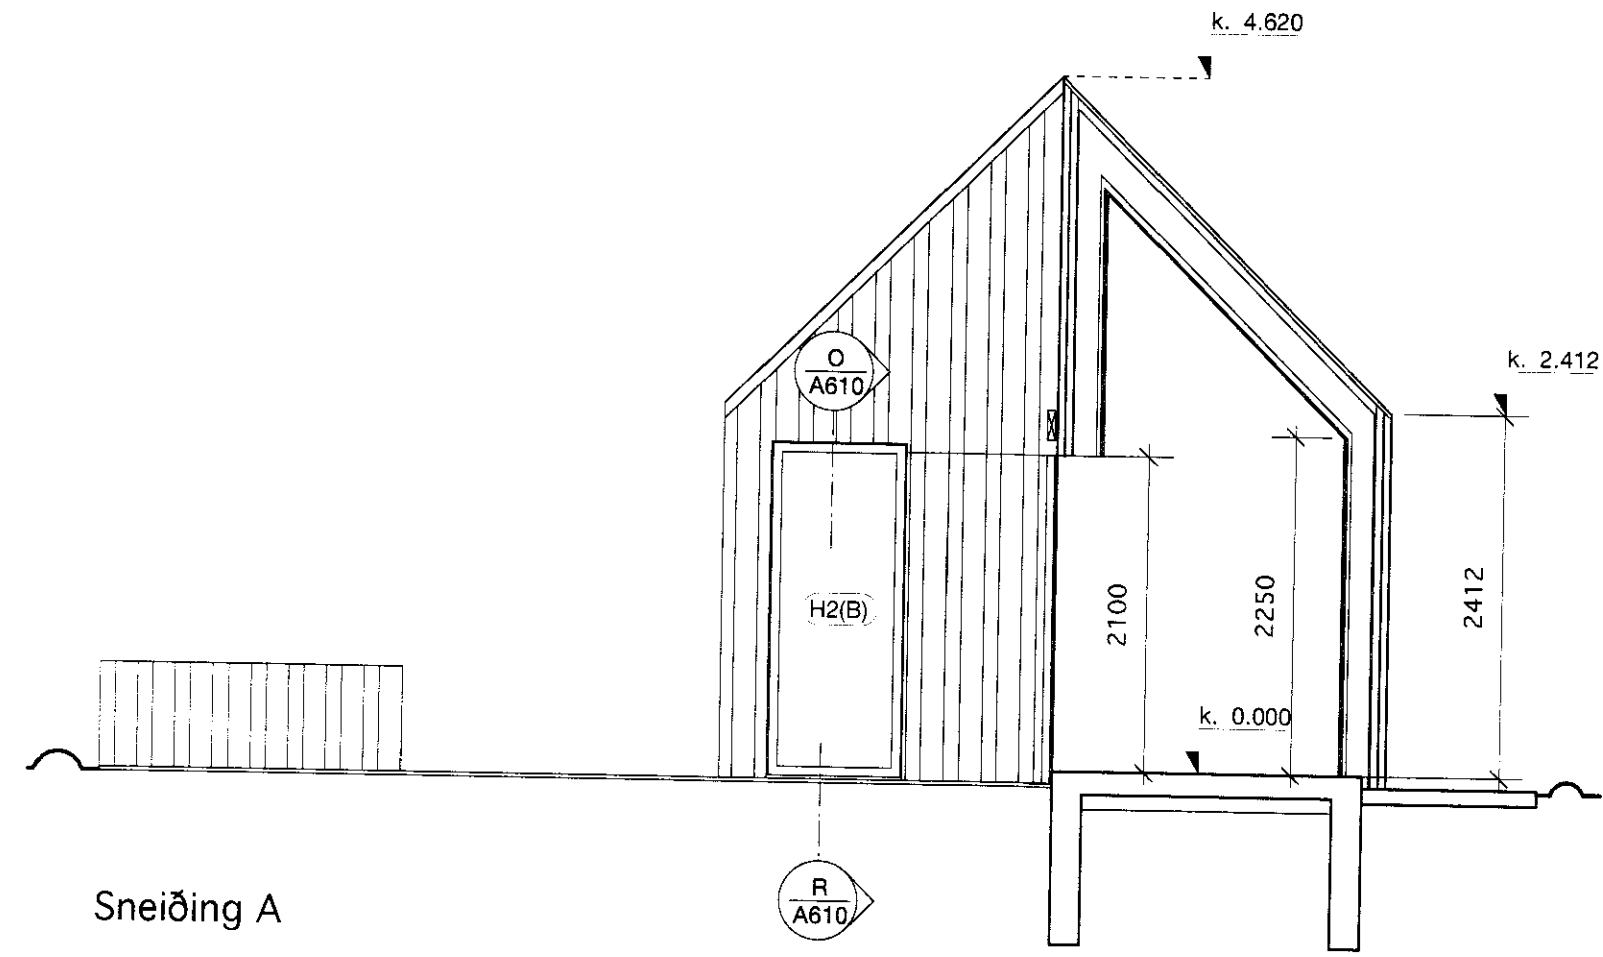


Sneiðing A

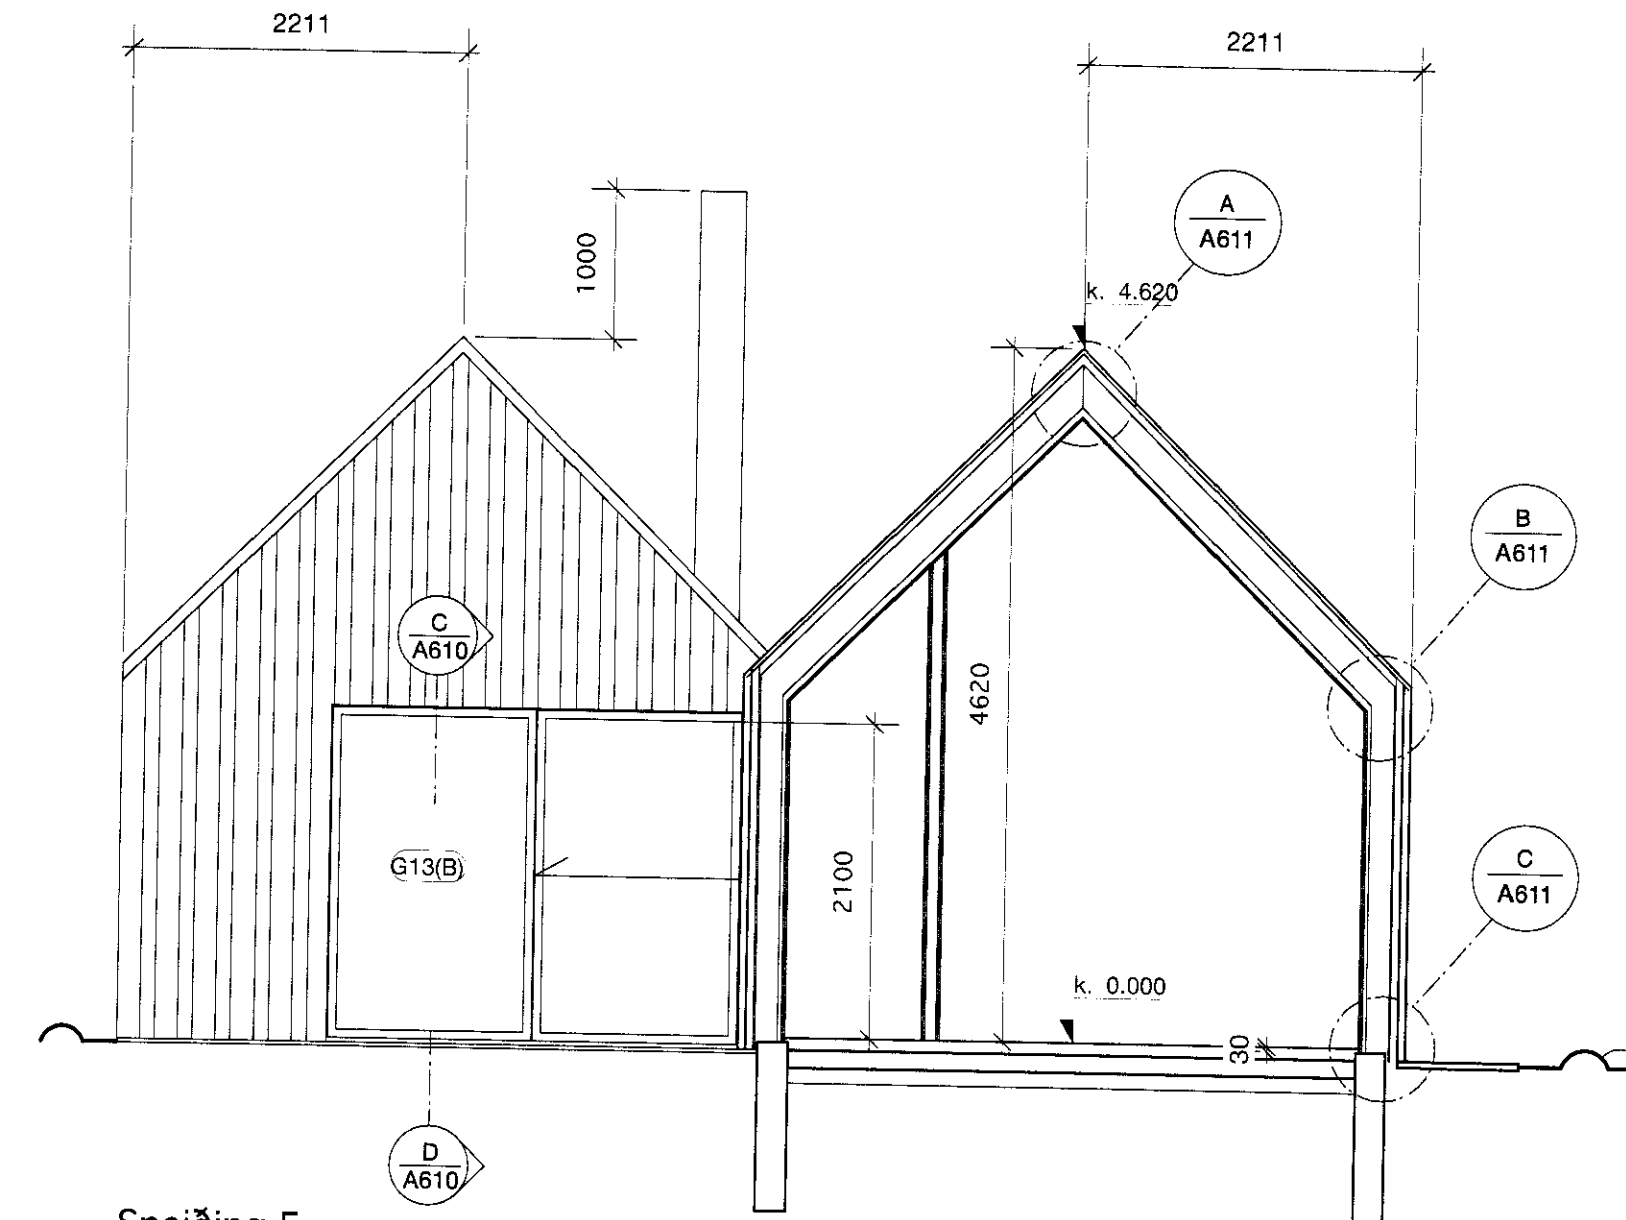


Sneiðing E

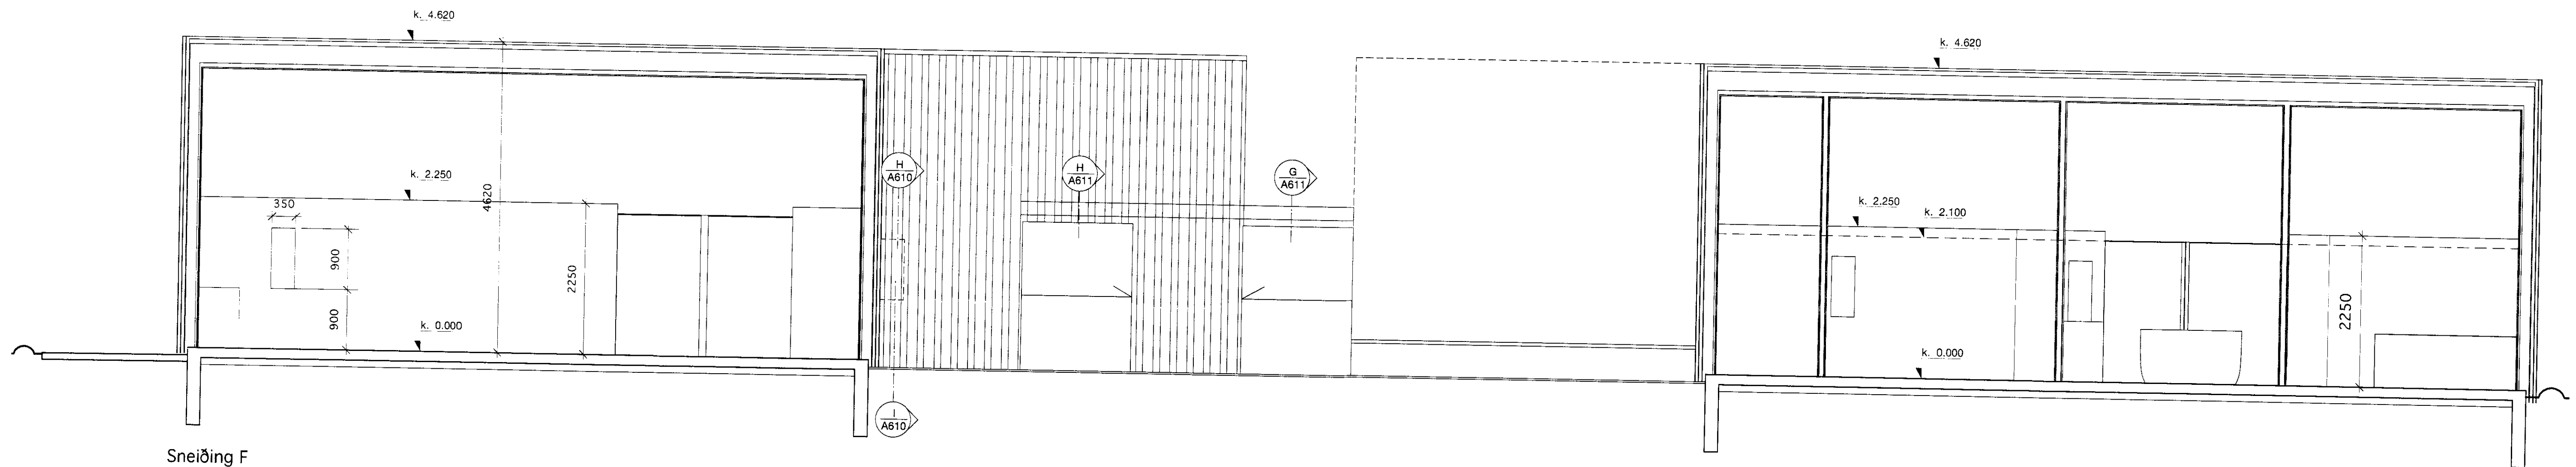


Sneiðing F

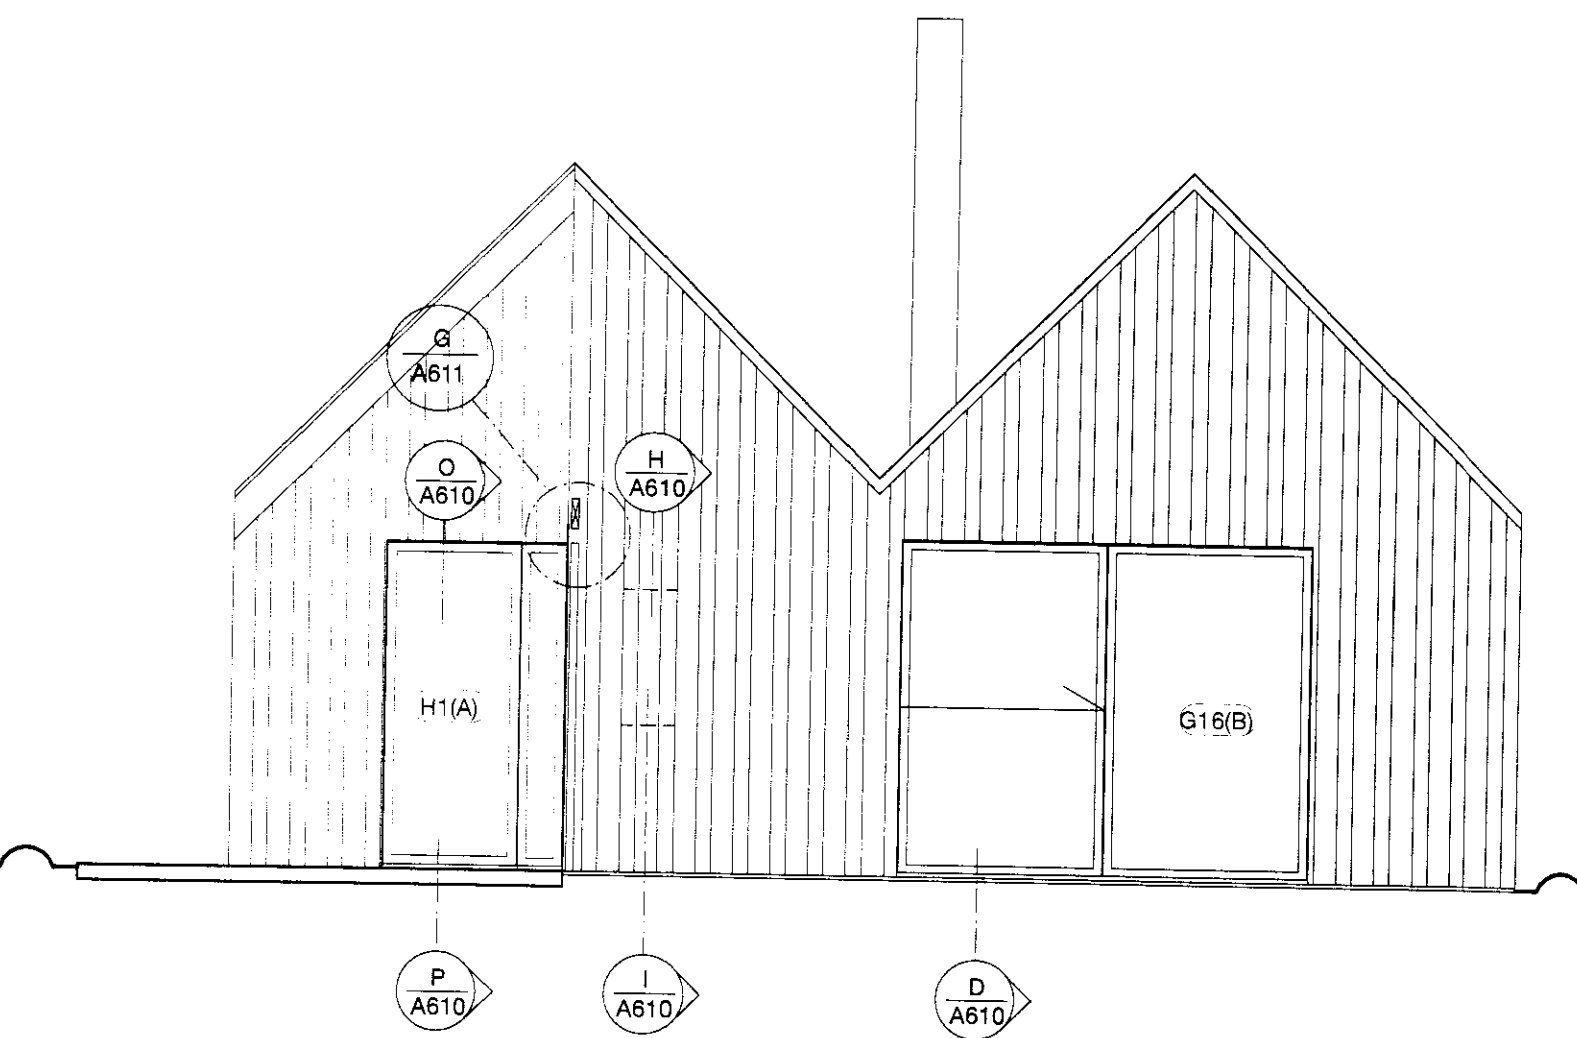

Sneiðing B

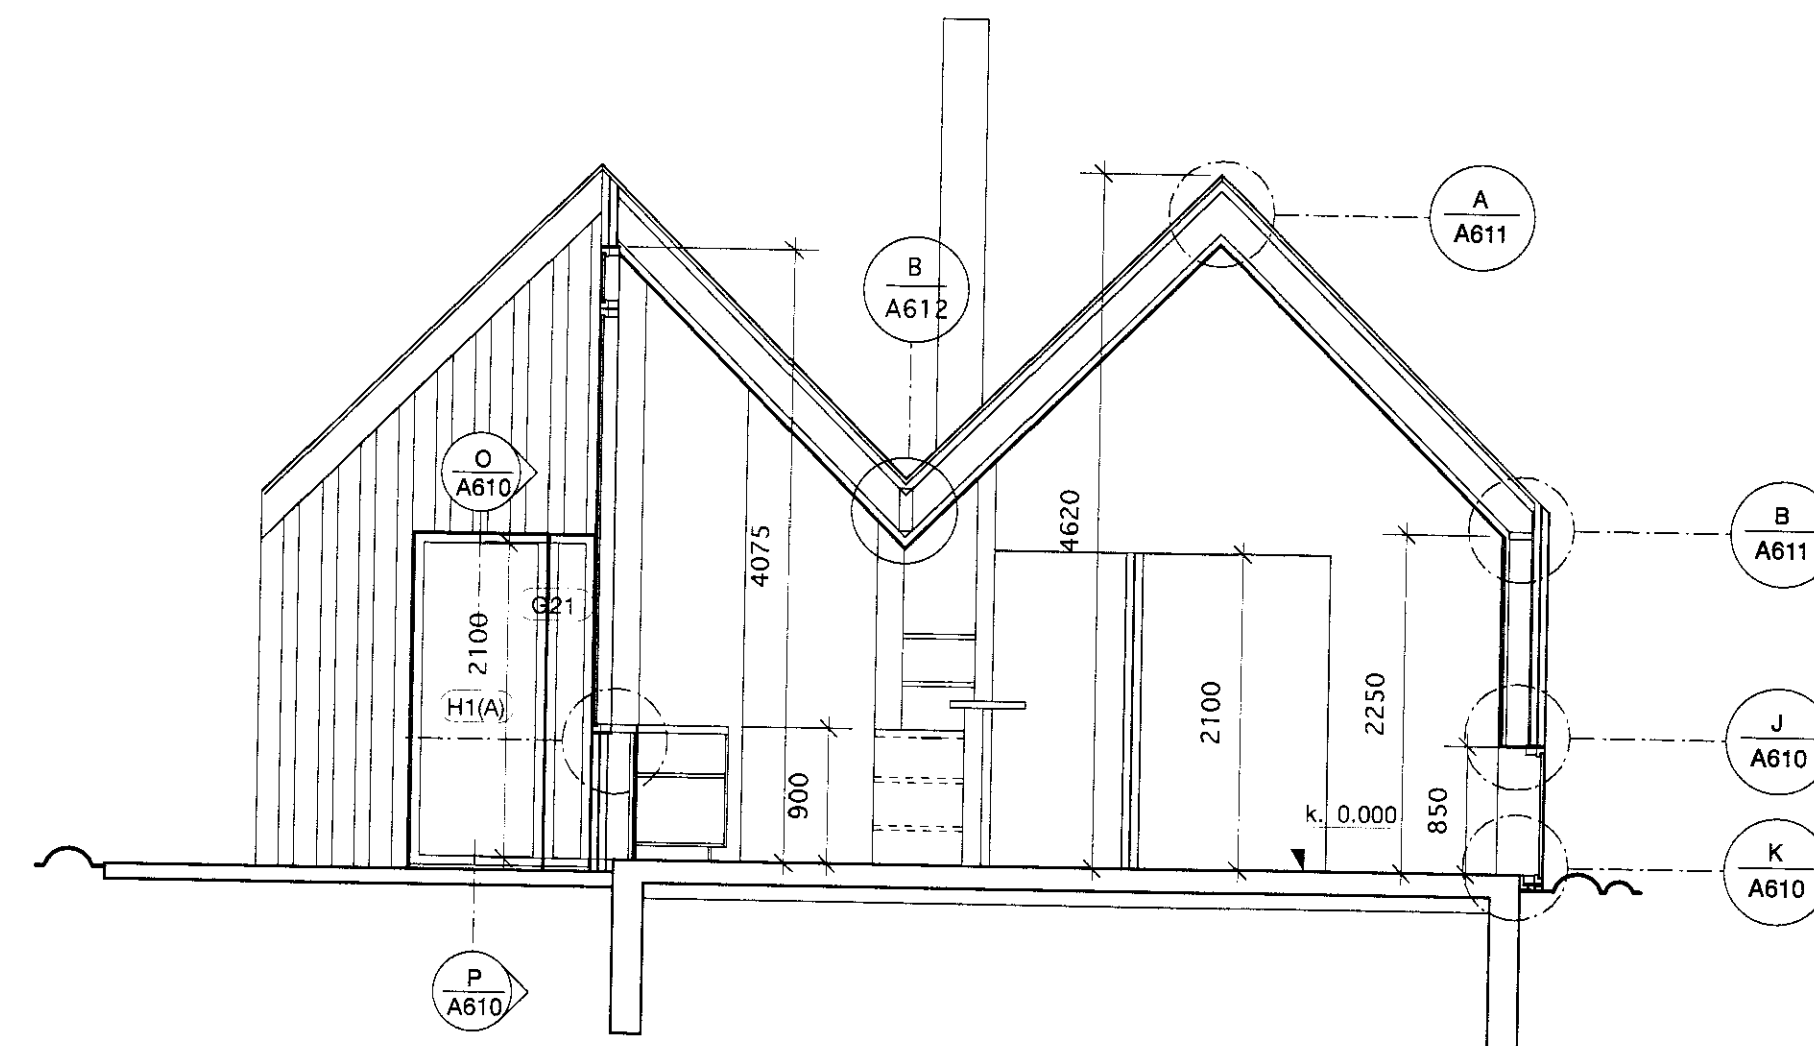

Sneiðing C

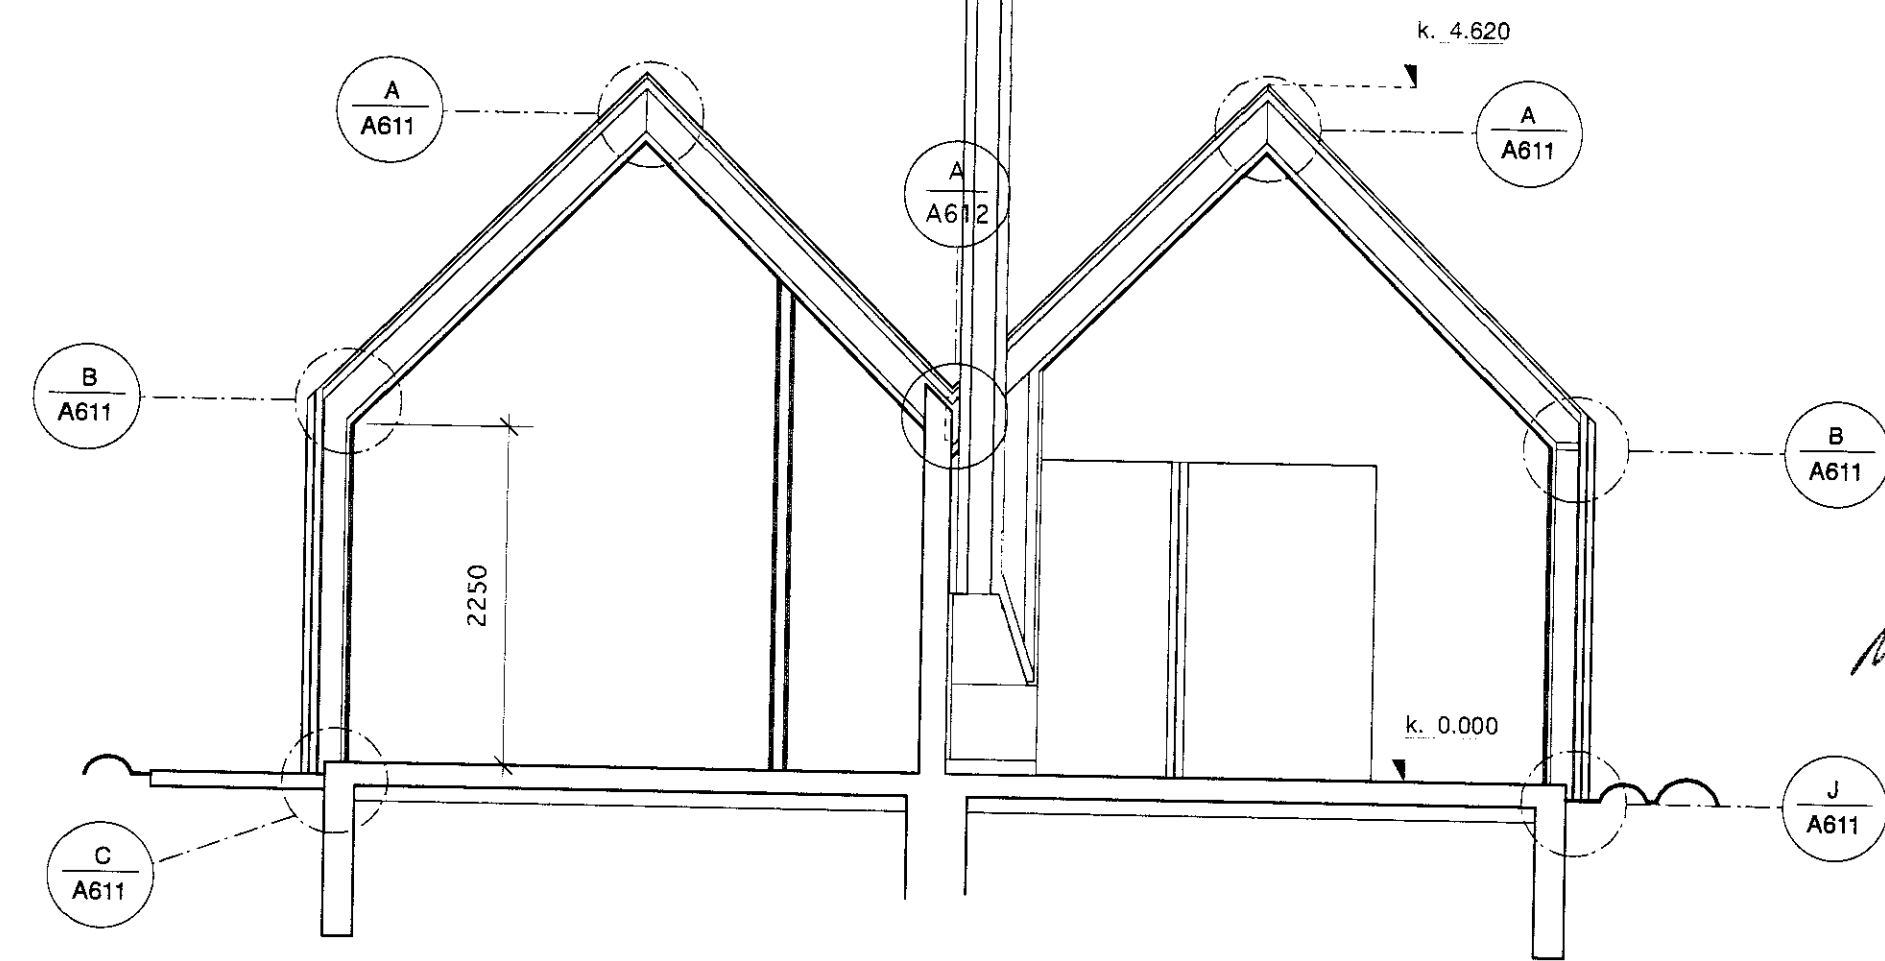

Sneiðing D

verk **Sumarhús í landi Kringlu II**
 verkkaupi Kristín Sigríður Garðarsdóttir
 teikning Halldór Hreinsson
 sneiðingar
 m.k.v. A1 = 1:5
 A3 = 1:10
 dags. október 2008
 teiknað ÓB/MH
Margrét Harðardóttir
 Margrét Harðardóttir arkitekt FAÍ
 14 05 59 - 2459
 Steve Christer arkitekt FAÍ
 08 03 60 - 3639

STUDIO GRANDA Smíðustigur 11b
 Reykjavík
 IS-101
 Ísland
 + (354) 562 2661
 f + (354) 552 6626
 studiogranda@studiogranda.is

verk teikn. breyt.
212 D300 A

Öll mál í millimetrum
 Mælið ekki af teikningum
 Misræmi í teikningum tilkynnist arkitektum strax
 Lesa skal teikningar með viðeigandi
 verkjýsingum.
 Ásamt viðeigandi teikningum og
 verkjýsingum annarra hönnuða
 © Studio Granda