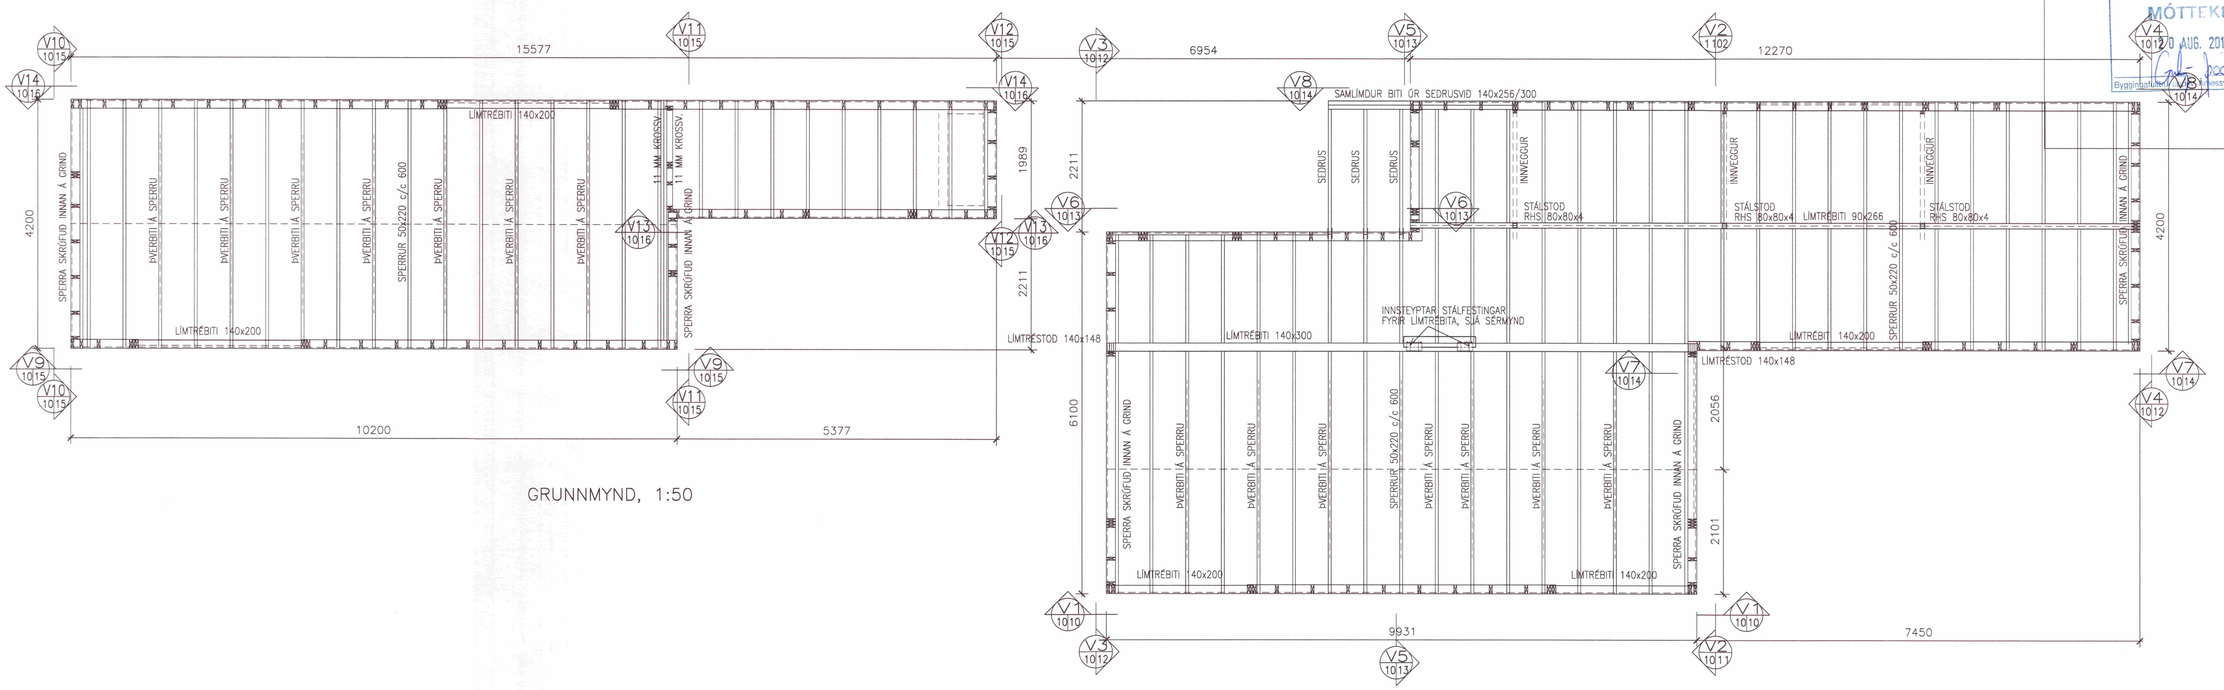

GRUNNMYND, 1:50

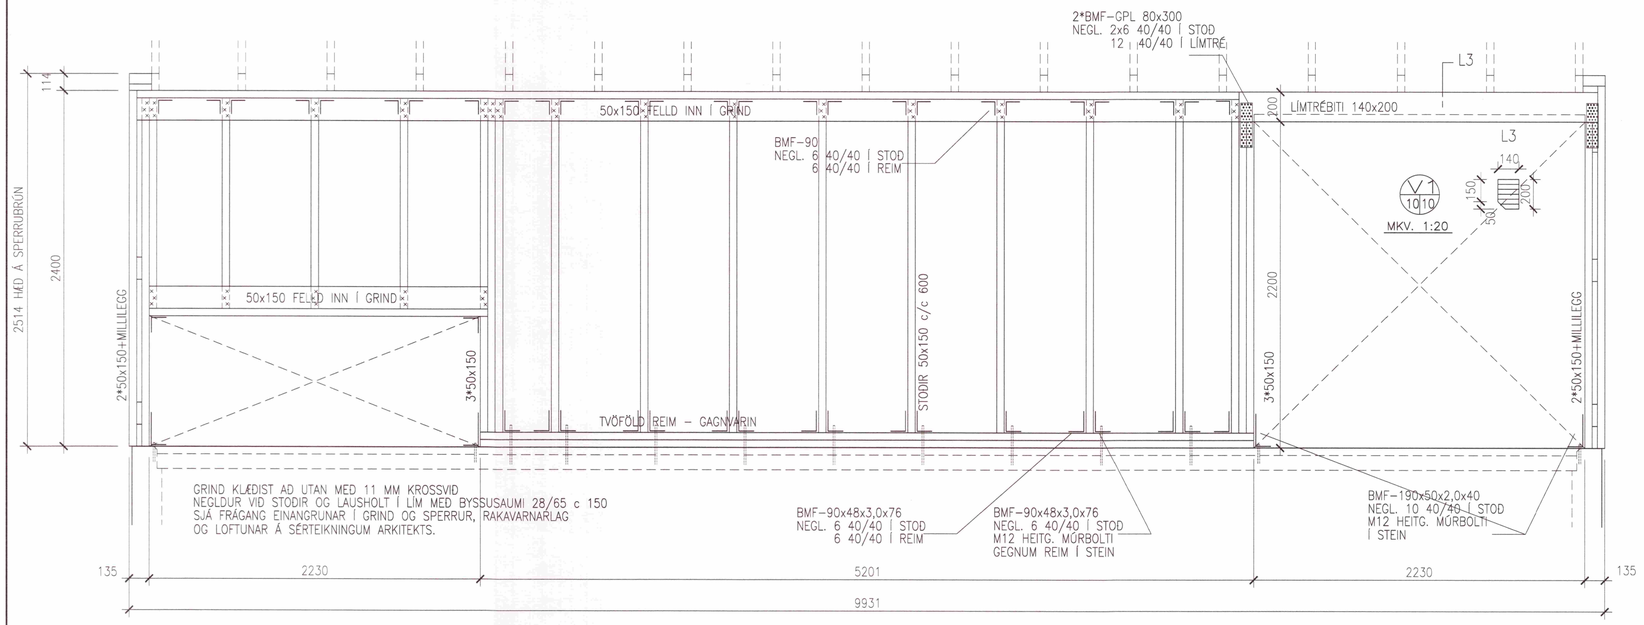

SKÝRINGAR

TIMBURVIRKI

ALLT LÍMTRÉ SKAL VERA L40 SKV. "DS/EN 1194,1998", FÚAVARÐ Í VERKSMIÐJU MEÐ TVEIMUR UMFERÐUM AF GLÆRU FÚAVARNAREFNI.

ALLT GRINDAREFNI ER 48x148 mm NEMA ANNAÐ KOMI FRAM Á TEIKNINGUM. OG SKAL VERA Í FLOKKI K18 EÐA HÆRRA SKV. "DS 483, 1998". FÖTREIM SKAL VERA ÞRÝSTIFÚAVARIN. ALLAR NEGLINGAR Í GRIND SKULU VERA MEÐ HEITHÚÐUÐUM 5" SAUM, NEMA ANNAÐ SÉ TEKIÐ FRAM Á TEIKNINGUM.
GRIND SKAL HEILKLÆDD MEÐ 11 mm KROSSVIÐ MEÐ LÁGT PAM-GILDI. KROSSVIÐURINN SKAL NEGLAST Í LÍM Á GRIND MEÐ HEITHÚÐUÐUM BYSSUSAUMI 28/65 mm c/c 150.

ALLT SPERRUEFNI ER 48x220 mm OG SKAL VERA Í FLOKKI K18 EÐA HÆRRA SKV. "DS 483, 1998".
ÞAKKLÆÐNING SKAL VERA ÚR 25 MM BORÐUM OG SKAL NEGLA HVERT BORÐ MEÐ 3 STK. 3" SAUMI Í HVERJA SPERRU. EINNIG MÁ NOTA NÓTAÐA 22 MM KROSSVIÐARKLÆÐNINGU.

ALLUR SAUMUR Í STAÐLAR-TIMBURFESTINGAR T.D BMF SKAL VERA HEITGALV. KAMBSAUMUR FRÁ SAMA FRAMLEIÐANDA.

ÖLL ÓNEFND MÁL ERU Í MM.

Manjet Hundadóttir
140559 2459

A	LAGFÆRINGAR EFTIR SAMRÆMINGU ARKIT.	2012.07.11	JLS	
ÚTGÁFA		DAGS.	NAFN	

SUMARHÚS Í LANDI KRINGLU II

BURÐARVIRKI
GRUNNMYND
VEGGÁSÝND V01

HANNAÐ JLS | TEIKNAÐ JLS | MKV. 1:50, 1:20 | VERKNR. V-08-010
SAMÞ. | SKRÁ | TEIKN. NR. B-10A
KENNIT. Jón L. Sigurbjörnss. 190556-3959 | DAGS. 2011.11.02

VÍÐSJÁ
VERKFRÆÐISTOFA FRV
SKÓLAVÖRÐUSTÍG 3, 101 REYKJAVÍK
SÍMI: 561 9040 OG 561 9043, FAX: 561 9044
NETFANG: vidsja@sk3.is
www.sk3.is

MÓTTEKIÐ
20 AUG. 2012
Byggingafulltrúi Reykjavíkurborgar
Skipulagssviði og Fjöðr.