

## SKÝRINGAR

## 1. FRÁRENNSLI

ALLAR FRÁRENNSLISLAGNIR Í JÖRD SKULU VERA  $\varnothing 100$  AD  
INNANMÁLI. LAGNIR SEM LIGGJA UTAN SÖKKULS SKULU  
GRAFNAR NIÐUR Á FROSTFRÍTT DÝPI (120 cm). SANDA  
SKAL UNDIR OG YFIR LAGNIR OG SKAL SANDLAGIÐ NÁ  
AM.K. 10 cm ÞYKKT ALLT Í KRINGUM LAGNIR.

HEIMIT ER AD NOTA SAMSOÐIN PEH RÓR Í STAB PVC  
RÓRA. ALLAR FRÁRENNSLISLAGNIR INNANHÚSS SKULU  
LAGDAR ÚR PP RÓRUM.

LÁGMARKSHALLI LAGNA ER

20 % FYRIR SKÓPLAGNIR  
10 % FYRIR REGNVATNSLAGNIR  
HÁMARKSHALLI SKÓPLAGNA ER 300 %


## 2. ROTPRÓ

VID FRÁGANG ROTPRÓR SKAL GÆTA PESS AD ALLUR  
LÍFRANN JARDVEGUR SÉ FJARLÆGDUR ÚR  
ROTPRÓRSTÆDINU OG SKAL ROTPRÓIN HVÍLA Á KLOPP  
EDA VEL HJÖPPUDUM HRAUNPÚDA EDA  
GRÚSARFYLLINGU. SÉ NOTUD GRÚS SKAL ÞJAPPA HANA Í  
20-30 cm LÓGUM. ROTPRÓIN SKAL FYLLT AF VATNI ADUR  
EN FYLLT ER AD HENNI. ÚTLOFTUN SKAL VERA FRA  
FREMSTA HÓLFI ROTPRÓR.




## 3. SITURLÖGN

FRÁRENNSLI FRÁ ROTPRÓ SKAL LEITT UM SITURLÖGN.  
LÖGNIN SKAL VERA 20 m LONG OG UPBYGGÐ SKV.  
MEDFYLGJANDI ÞVERSÍÐI. HALLI RÓRA Í SITURLÖGN  
SKAL VERA 5 - 10 % OG SKULU RÓR VERA MED ÚTLOFTUN Í  
RÓRAENDUM.

VID FRÁGANG ROTPRÓR OG SITURLAGNIR SKAL HAFT  
SAMRÁD VID HEILBRIGDISFULLTRÚA Á SVAÐINU

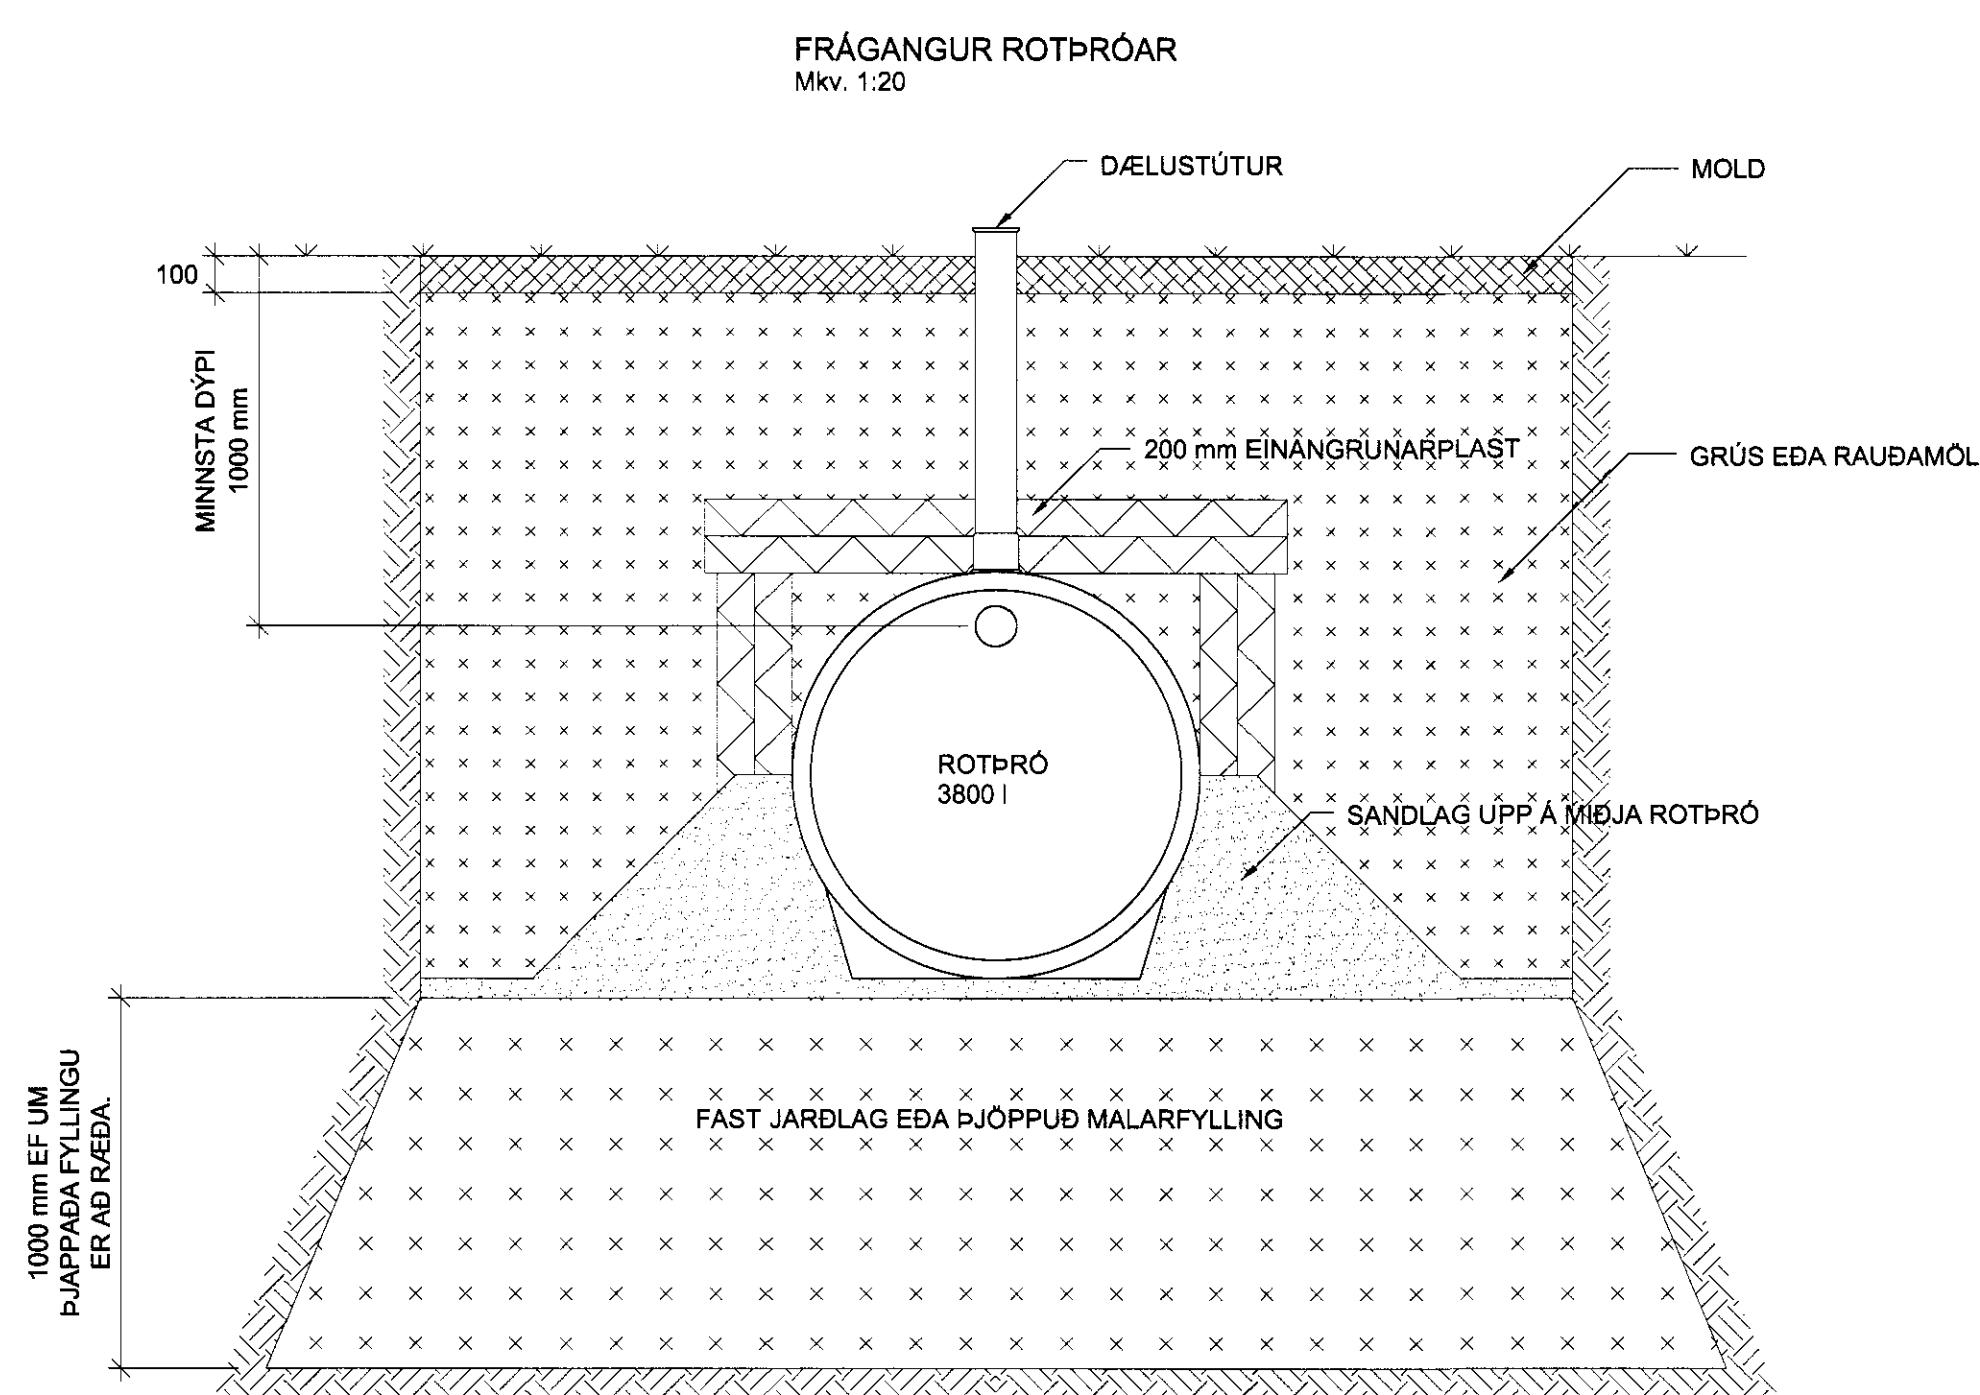

FRÁGANGUR SITURLAGNAR  
Mkv. 1:20

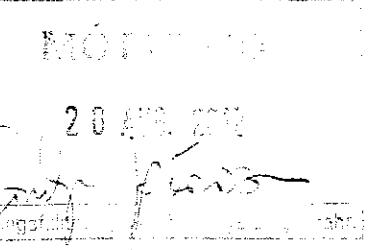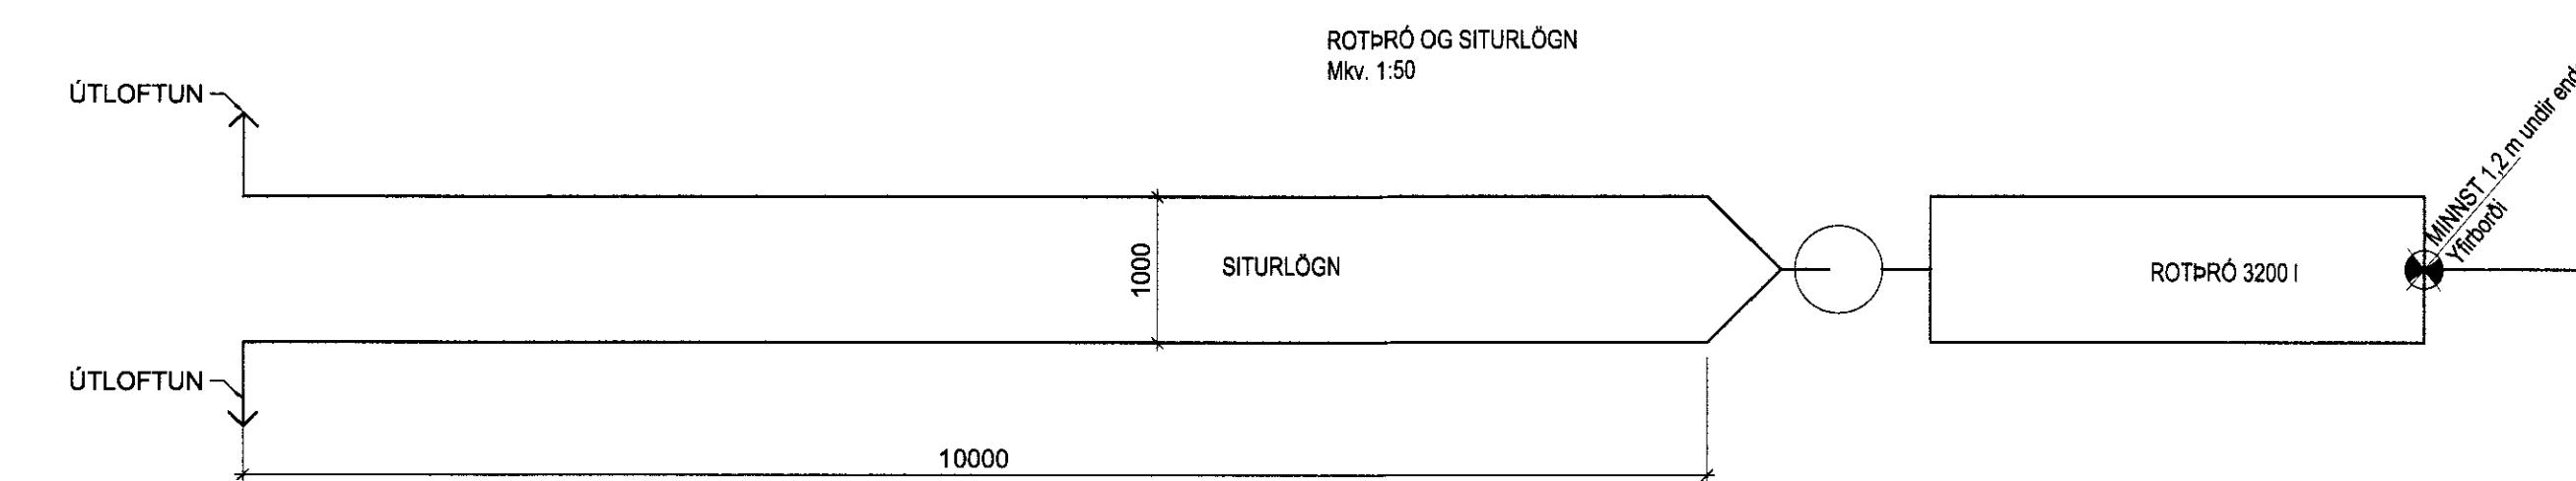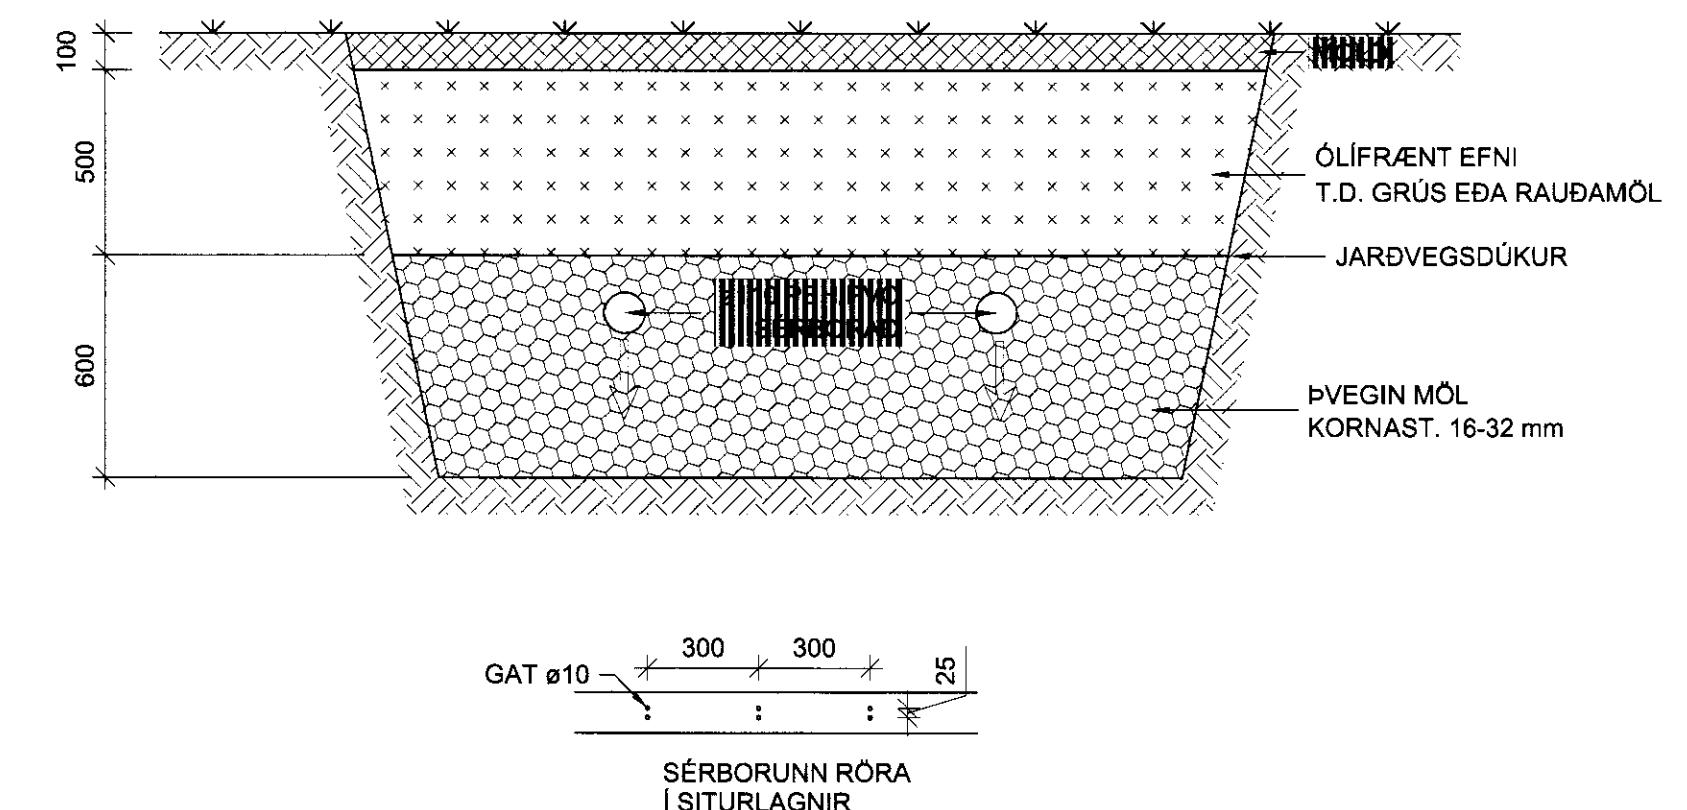

Mengið Plantanum  
140559 2459  
MH. MH

SUMARHÚS Í LANDI KRINGLU II				VÍÐSJÁ	
PÍPULAGNIR FRÁRENNSLI OG LAGNIR UNDIR BOTNPLOTU SÉRMYNDIR				VERKFRAÐISTOFA FRV SKÓLAVORDUSTIG 3, 101 REYKJAVÍK SÍMI: 561 9040 OG 561 9043, FAX: 561 9044 NETFANG: vdsja@sk3.is www.sk3.is	
HANNAD JLS		TEKNAD JLS	MKV	1:50, 1:10	VERKNR. V-11-016
UTGÁFA			SAMP.	SKRÁ	
			þjón	P01.DWG	
DAGS.		NAFN	Jón	DAGS.	2011.09.27
					P-02