



MÖTFERÐ
 0-7 MAÍ 2013
 Byggingafræðingur Arnar Gunnlaugssonar og Eibólur

A	06.05.13	Vinnuteikning
<i>Margrét Hardardóttir</i>		
06.05.2013	MARGRÉT HARDARDÓTTIR KT. 140559-2459	

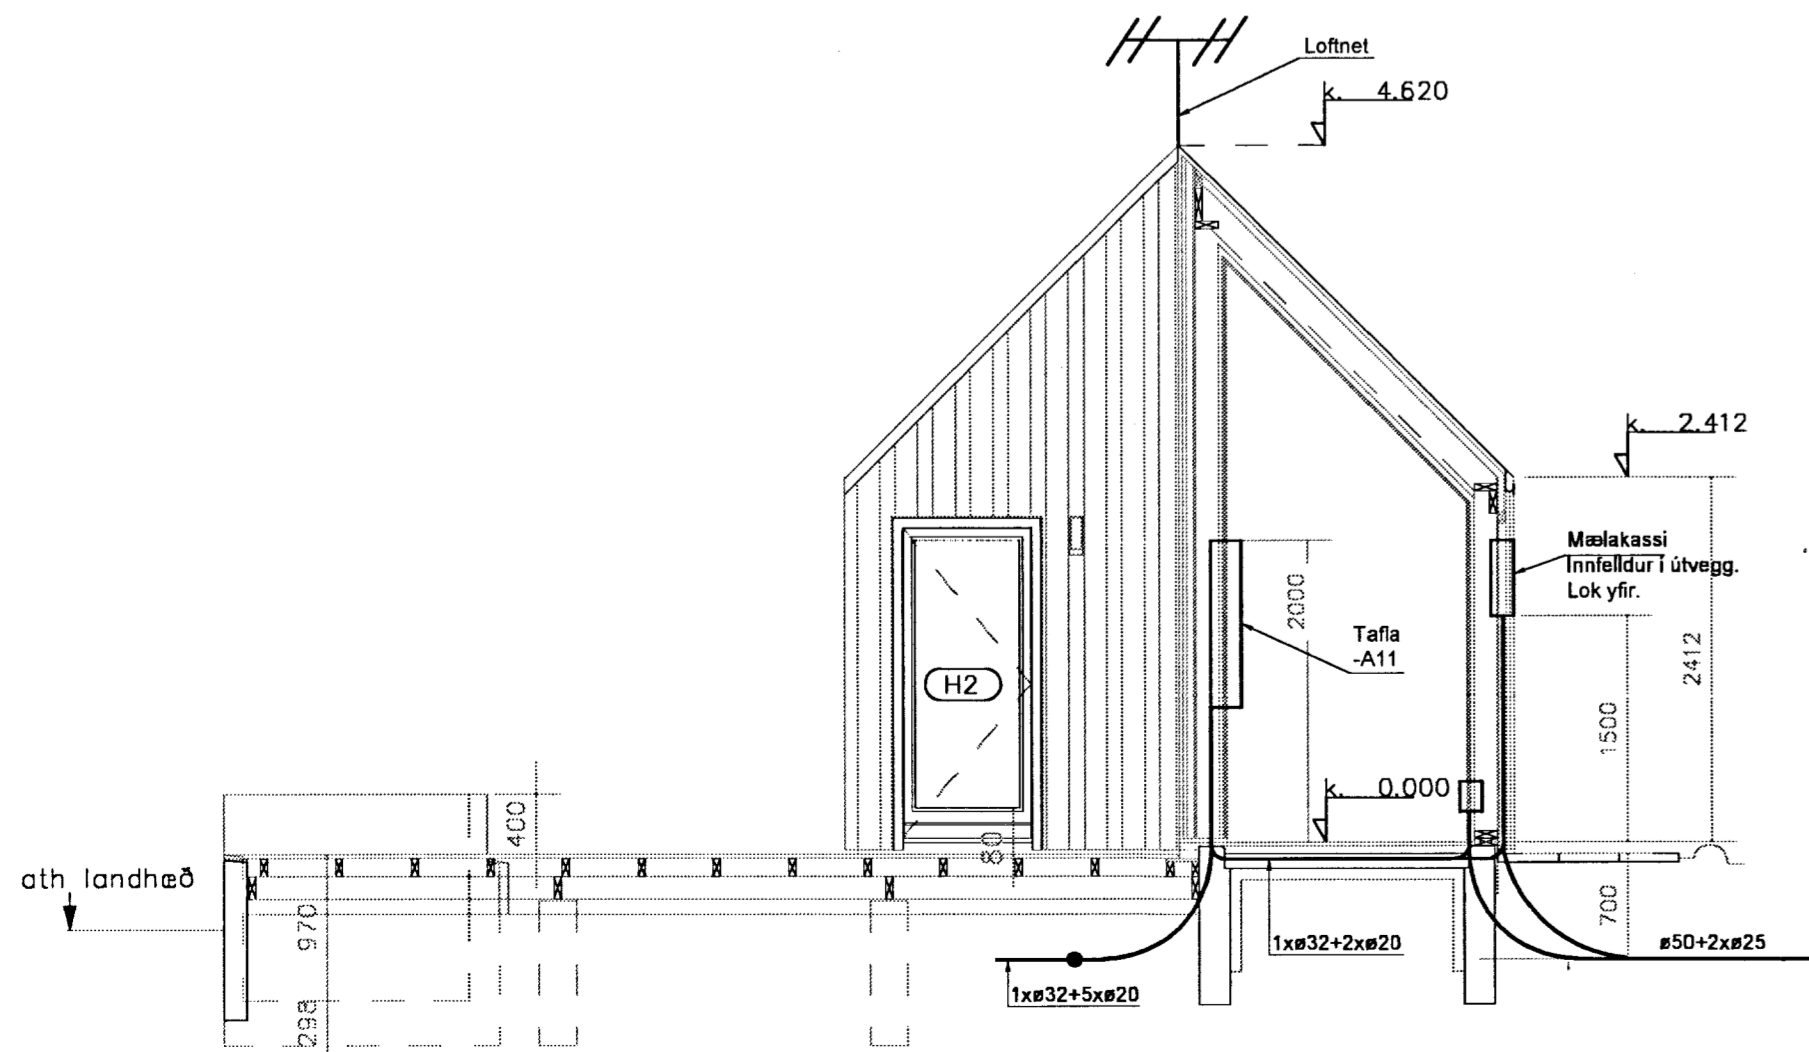

Snið við inntak 1:50

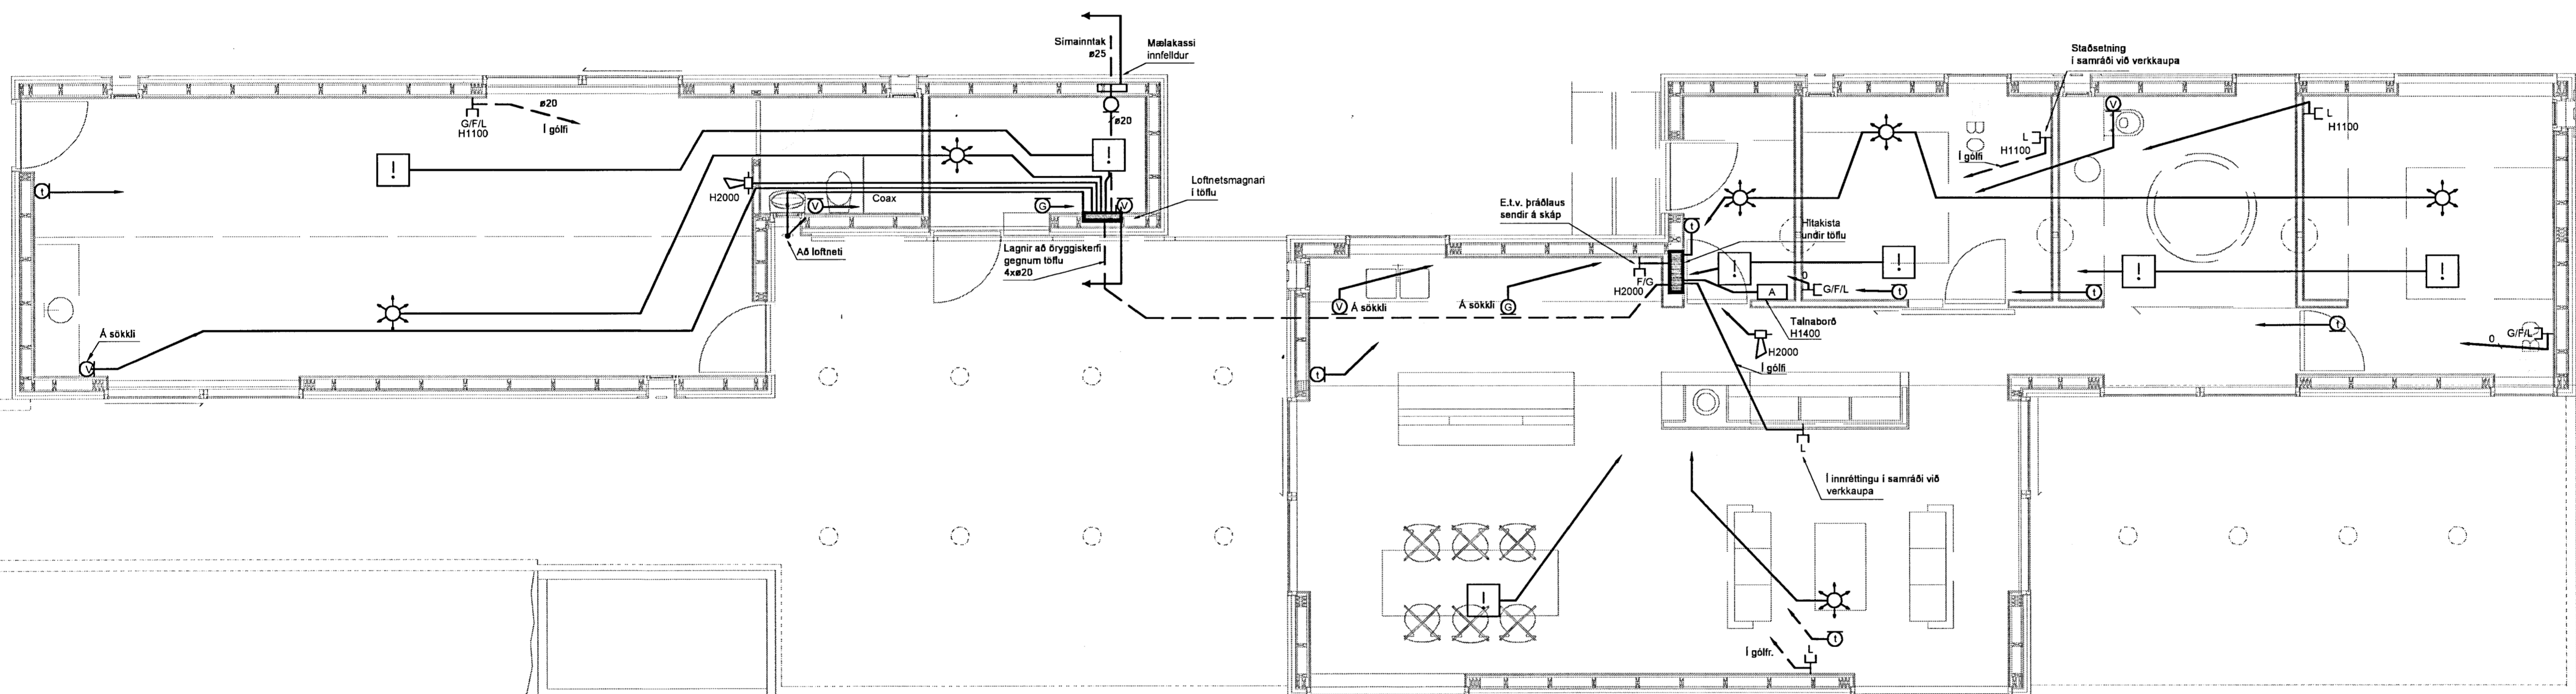

SKÝRINGAR

Allar pipur í smáspennulögn séu #20mm
 Strengir séu í samræmi við viðkomandi kerfi

- Ⓜ Vatnslekaskynjari við gólf
- Ⓞ Gaslekaskynjari á sokkli eða við gólf
- ☀ Hreyfiskynjari 360° á lofti
- ! Reyfiskynjari á lofti
- G/F/L Smáspennulögn mögul. sími/tölva eða loftnet síðar
- L Loftstengill
- Ⓢ Hitanemi H1500 Lögn að kistu
- H2000 Sirena öryggiskerfi



SUMARHÚS
 Í LANDI KRINGLU II
 Grímsnesi

RAFLAGNIR SMÁSPENNA *Arvegur 12*

1:50 A1 1:100 A3	5776-400	A	02
ÁJG	IM	ÁJG	

06.05.2013 ÁRNI J. GUNNLAUGSSON KT.151148-3959
 06.05.2013 *Margrét Hardardóttir*