



Útlit suður 1:100

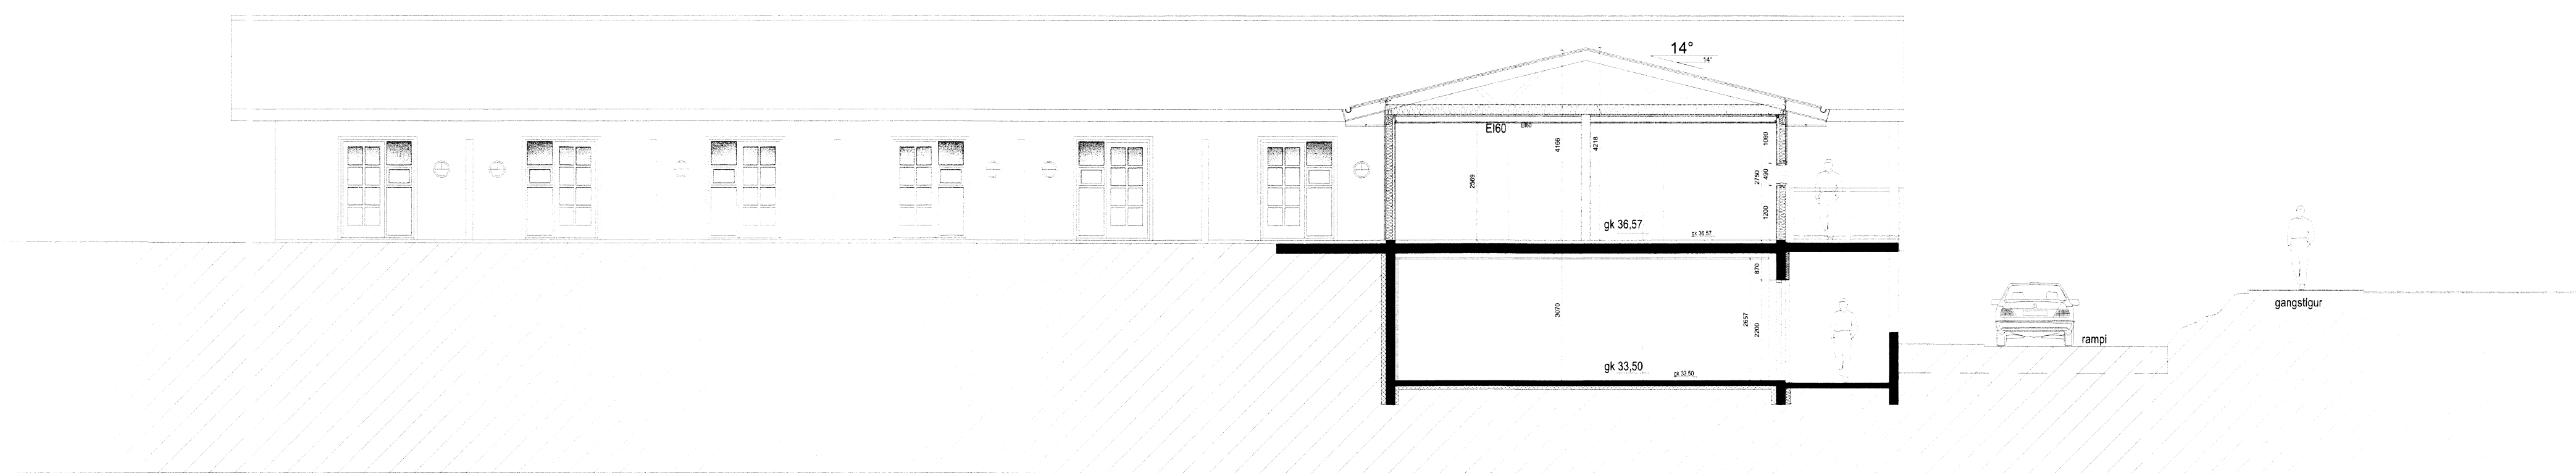

Sneiðing B-B 1:200

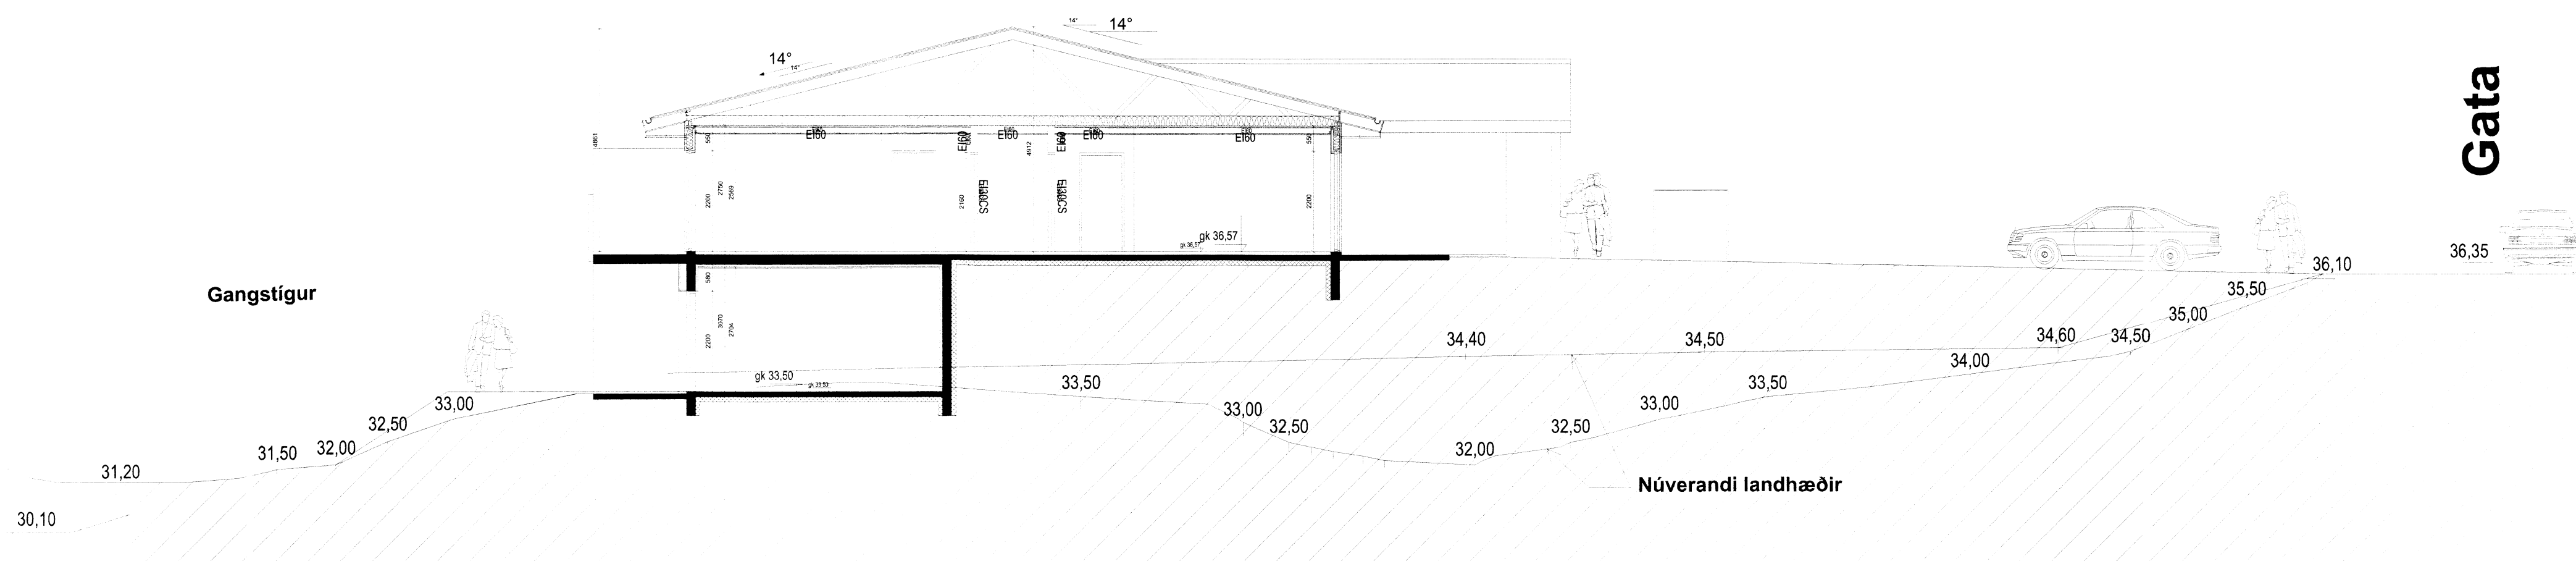

Sneiðing A-A 1:200

Ragn Eyjólfsson
 Útg. Daga. Skýring. Br.af.

Ásborgir 23
 Útlit og sneiðingar

Teiknað af: OKF
 Yfirfarið af:
 Dagssetning: 30.10.2014
 Mælikvarði: 1:100
 Halldór Guðmundsson 140548-2439
 Freyr Frostason 170470-4889
 Óskur Kí Finnjónsson 090259-3229
 Ragnar Auðunn Birgisson 230160-4499
 Samuel Guðmundsson 011063-4039

THG ARKITEKTAR
 Faxafn 9 108, Reykjavík kt: 440703 - 2500
 sími 545 1600 thg@thg.is www.thg.is

05 05

Verknúmer Númer Útgáfa