


Sneiðing A-A
 snið 1:50

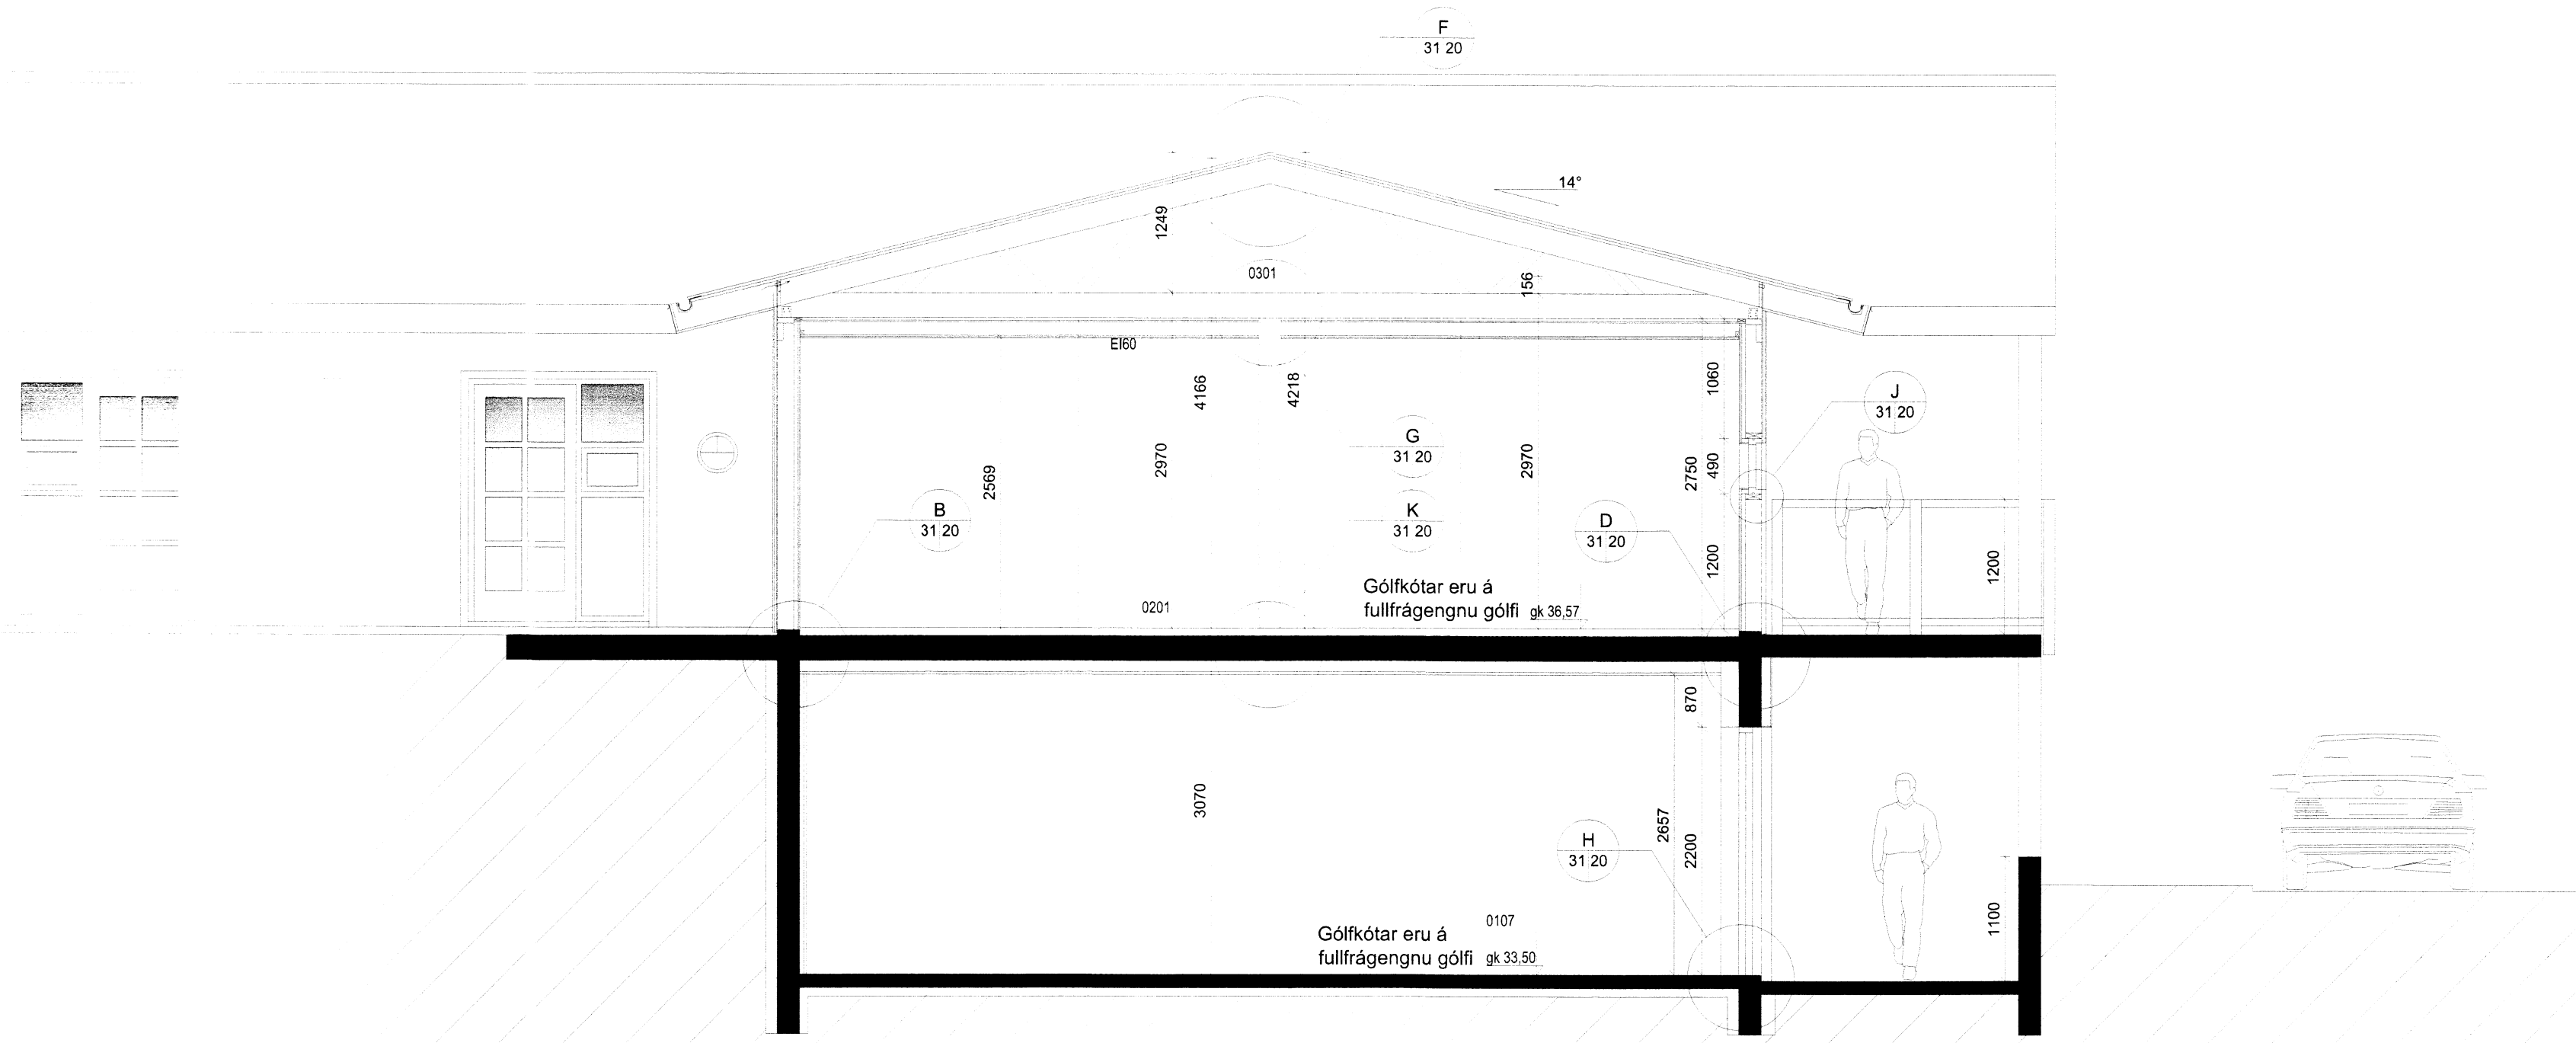

Sneiðing B-B
 snið 1:50

B1 12.12.2014 Ájar málsetningar dg
 Úg. Daga. Skýring Bréf.

Ásborgir 23
 801 Grímsnesi
 sneiðingar A-A / B-B

Teiknað af: dg Dagsetning: 20.11.2014
 Yfirfarið af: okf Mælikvarði: 1/50

Hallgrím Guðmundsson 140549-2439
 Frey Frostason 170470-4669
 Oddur Kj Finnþjarnarson 260259-3228
 Ragnar Auðunn Björgsson 230160-4449
 Samúel Guðmundsson 011063-4039



Faxan 8 108, Reykjavík, IS 440703-7090
 Sími 568 1600, þráðing.is

13-037 2030 B1
 Verknúmer Númer Útgáfa