






A 31 21 Útveggur, úthorn, 1.hæð Láréttur sérhliuti 1:5

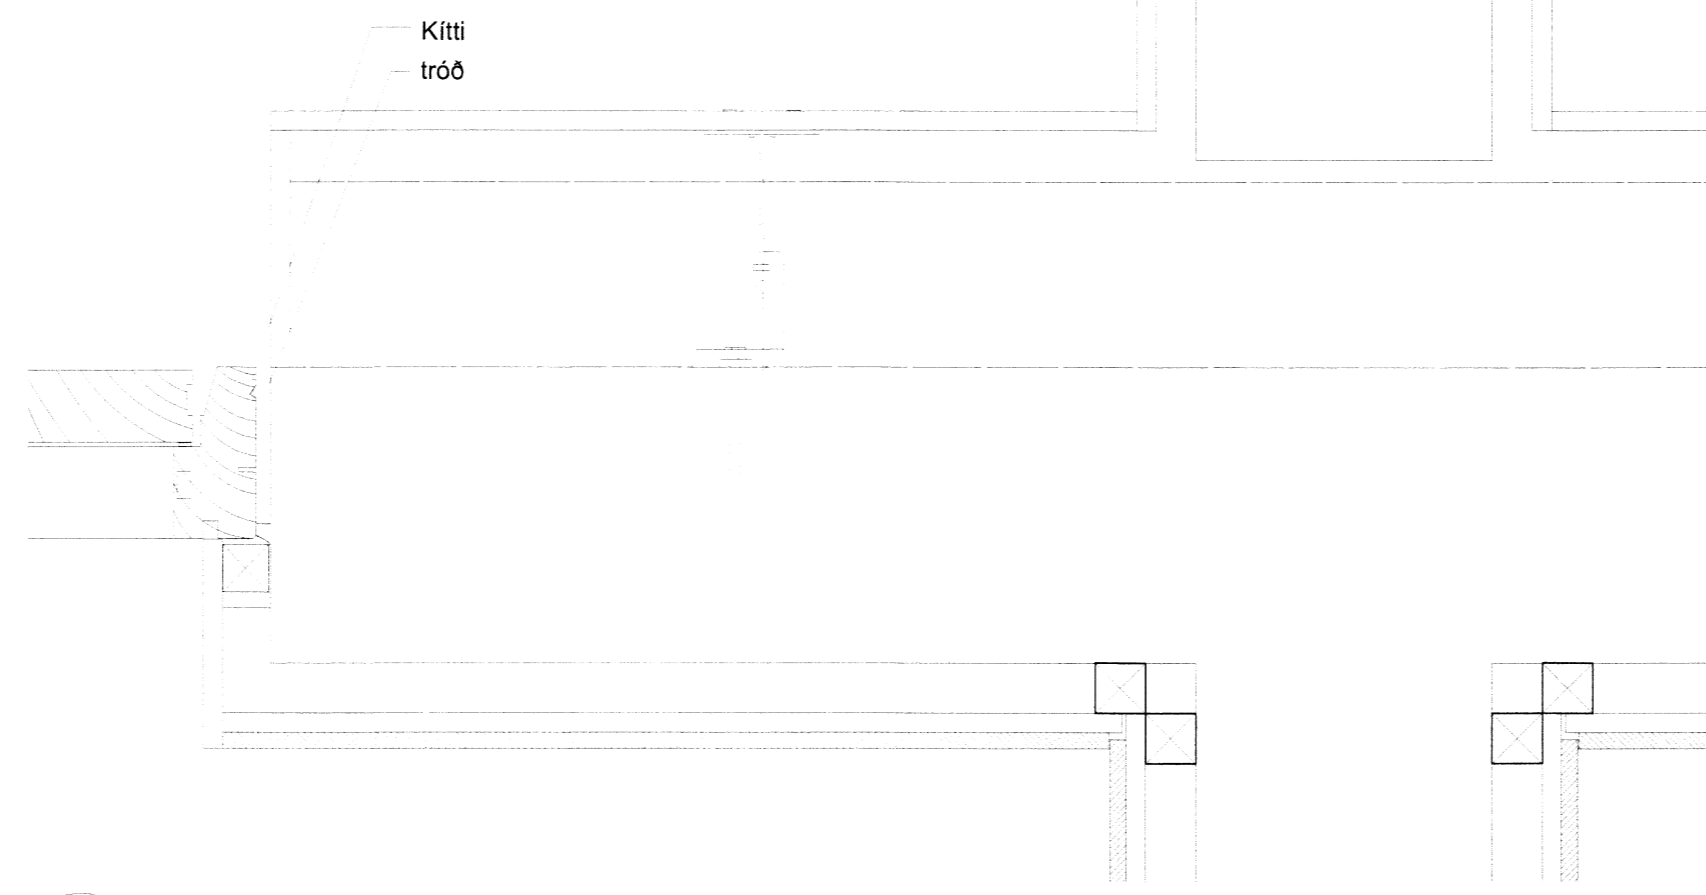


B 31 21 Útveggur, gluggi, 1.hæð Láréttur sérhliuti 1:5

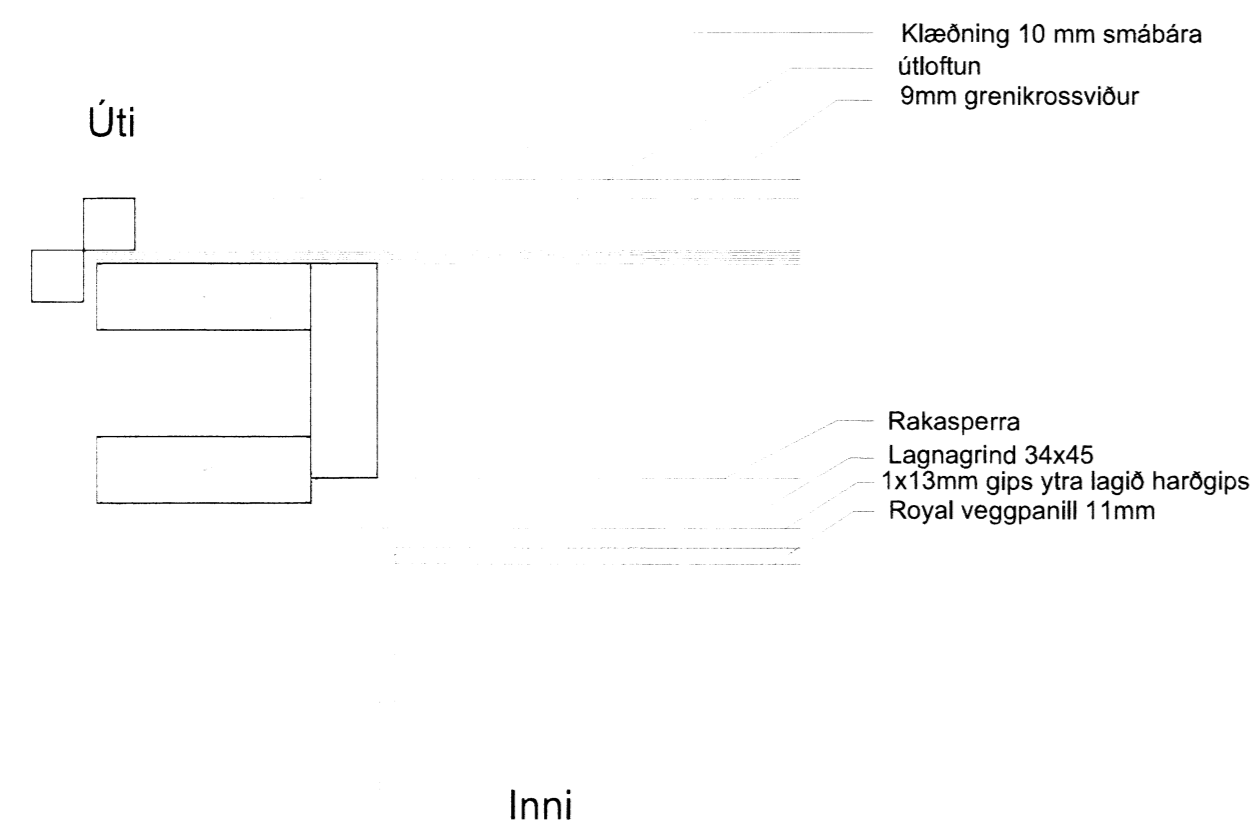

C 31 21 Útveggur, úthorn Láréttur sérhliuti 1:5

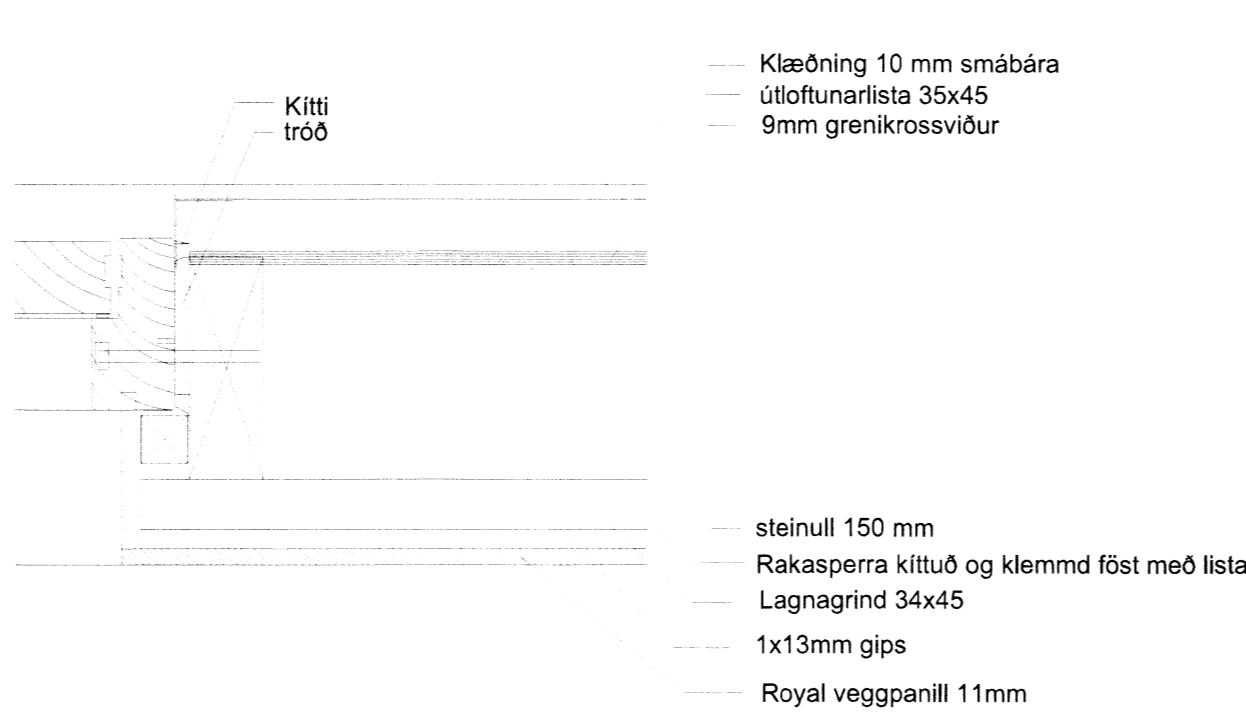

D 31 21 Innveggir frágangur við glugga Láréttur sérhliuti 1:5

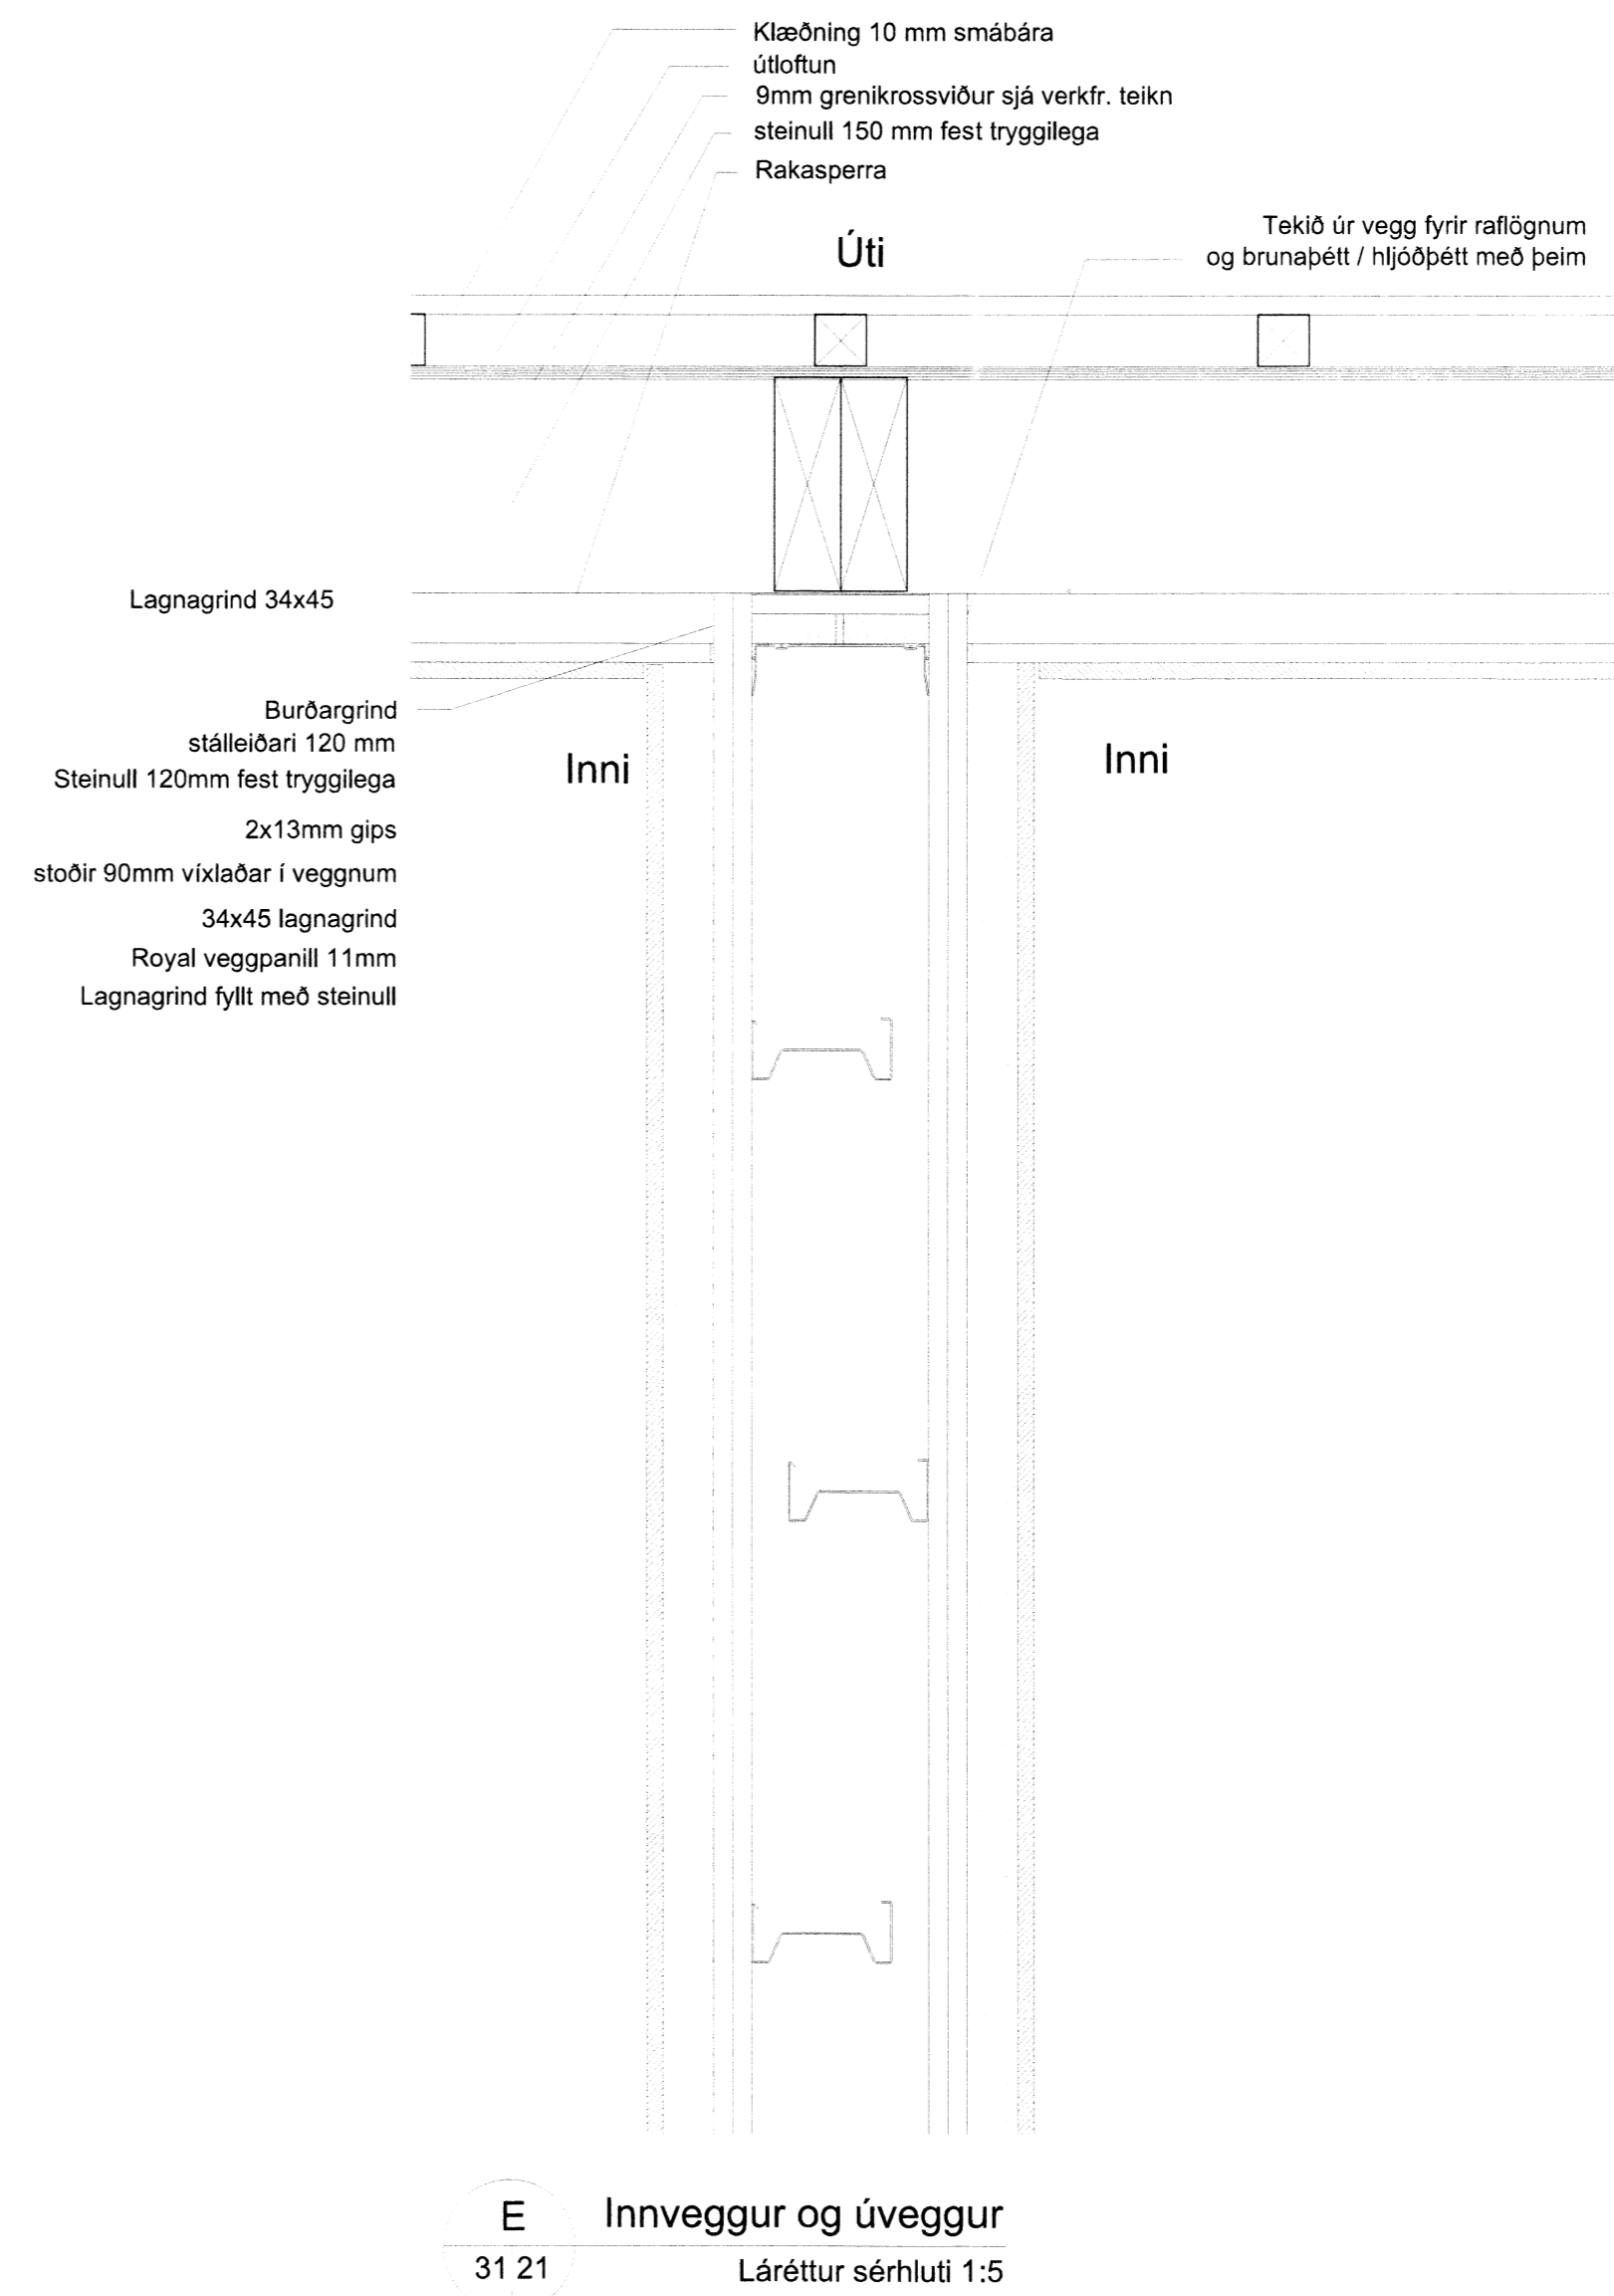

**Emískrófur**  
**Státoðir**  
Stóðir skulu vera fyrsta flokks framleiðsla sem uppfylli DIN 54 232 og DIN 17 162 staðla. Flotspenna stáls skal vera 220N/mm<sup>2</sup> og togkraftur 320N/mm<sup>2</sup>. Stál skal vera heitgalvaniserað með 20 mm sinkhöð.  
**Gífsplötur**  
Gífsplötur skulu vera fyrsta flokks framleiðsla sem uppfylli DS/SBI staðla. Þykkt platna skal vera 13mm, þyngd 9,0 kg/m<sup>2</sup> +/-0,2 kg/m<sup>2</sup>, beygjuskyrur langsum 7,2MPa og þversum 2,4MPa. Plötur skulu uppfylla reglugerðir Mannvirkjastofnunar um klæðningu í flokki 1 og byggingarefni í flokki A. Gífsplötur skulu vera með fláa á langbrúnum á þeirri hlið sem snýr út til frágangs samskeyta. **Harðar gífsplötur**: Harðargífsplötur skulu vera fyrsta flokks framleiðsla sem uppfylli DS/SBI staðla. Þykkt platna skal vera 13mm, þyngd 12,0 kg/m<sup>2</sup> +/-0,2 kg/m<sup>2</sup>, beygjuskyrur langsum 7,2MPa og þversum 2,4MPa. Plötur skulu uppfylla reglugerðir Brunamálastofnunar um klæðningu í flokki 1 og byggingarefni í flokki A. Harðar gífsplötur eru trefjastýrkiar. Gífsplötur skulu vera með fláa á langbrúnum á þeirri hlið sem snýr út til frágangs samskeyta.  
**Einangrun**  
Steinulæranangrunar (plötur) skal vera úr rakavarinnu steinulli. Rúmþyngd steinullar skal vera a.m.k. 30kg/m<sup>3</sup>, leðnilata um 39 og notahastig 200°C. Ámilliveggjum er sett lagnagrind fyllt steinull og klætt með Royal veggpanil.  
**Gífsplötuveggir**  
Allur frágangur gífsplötuvegja skal vera fyrsta flokks. Allir veggir skulu einangraðir með steinullarplötum. Veggir uppfylli 52 Rw(dB) 58Lw(dB) Þéttþakka með steinulli og kitta með eldvarmaskitti meðfram rafmagnsdösum. Ekki láta rafmagnsdósur vera bak í bak í veggjum. Sjá frágang í D (Gyproc íb. 3.7.5 Þar sem lagir fara í gegnum eldvarmarveggi skal þetta með vörkenndum efnum. Veggir klæðdir með 2x13 mm gipsi á hvora hlið veggj. Ytra lagið harðgips. Á baðherbergjum skal nota rakabólúð gips.  
**Einangrun** skal fest upp í vegg þannig að hún haldist kyrr eftir uppsæringu Ltd. með klemmum. Í loftum skal festa ullina með 2mm stálvir C/C mm c/c 300mm. Þar sem gífsplötuveggir koma að öðrum byggingarhlutum, s.s. steyptum veggjum og gólum, skal setja 70mm breiðar þar til eittasta rannur af felibörða undir blikkskúffur eða skúffu með áfestum gúmmilista.  
Við fúgur og innfellingar skal setja staðlaða frágangalista úr stáli, einfalda eða tvöfalda eftir fjölda og þykkt plötulaga. Á til úthorn veggja skal setja beygjarelega hornlísta úr stáli. Þar sem gera má ráð fyrir vegghengdum borðum eða innréttingum skal setja styrkingar í viðgáandi hæð. Þetta gildir í d. um handklæðingarnar, armstöðir við salerni, stuðningsstöðir inni í sturum og svo frá. Kitta með eldvarmaskitti þar sem þess er þörf til að uppfylla kröfur um eldvarnarveggi, annars með akrylkitti.



Ásborgir 23  
801 Selfossi  
lárétt deili

Teiknað af: OKF  
Yfirfarið af: HG  
Dagsetning: 21.11.2014  
Mælikvarði: 1:5  
Hálfór Guðmundsson 140548-2439  
Freyr Frostason 170470-4869  
Ólafur Kí Flinnbjarnason 280259-3229  
Ragnar Auðunni Bliggsson 230160-4489  
Samuel Guðmundsson 011063-0039