


MÓTTAK  
6.5 JULI 2012  
Graf Pásson  
Byggingarfræðingur / Skýringarfræðingur

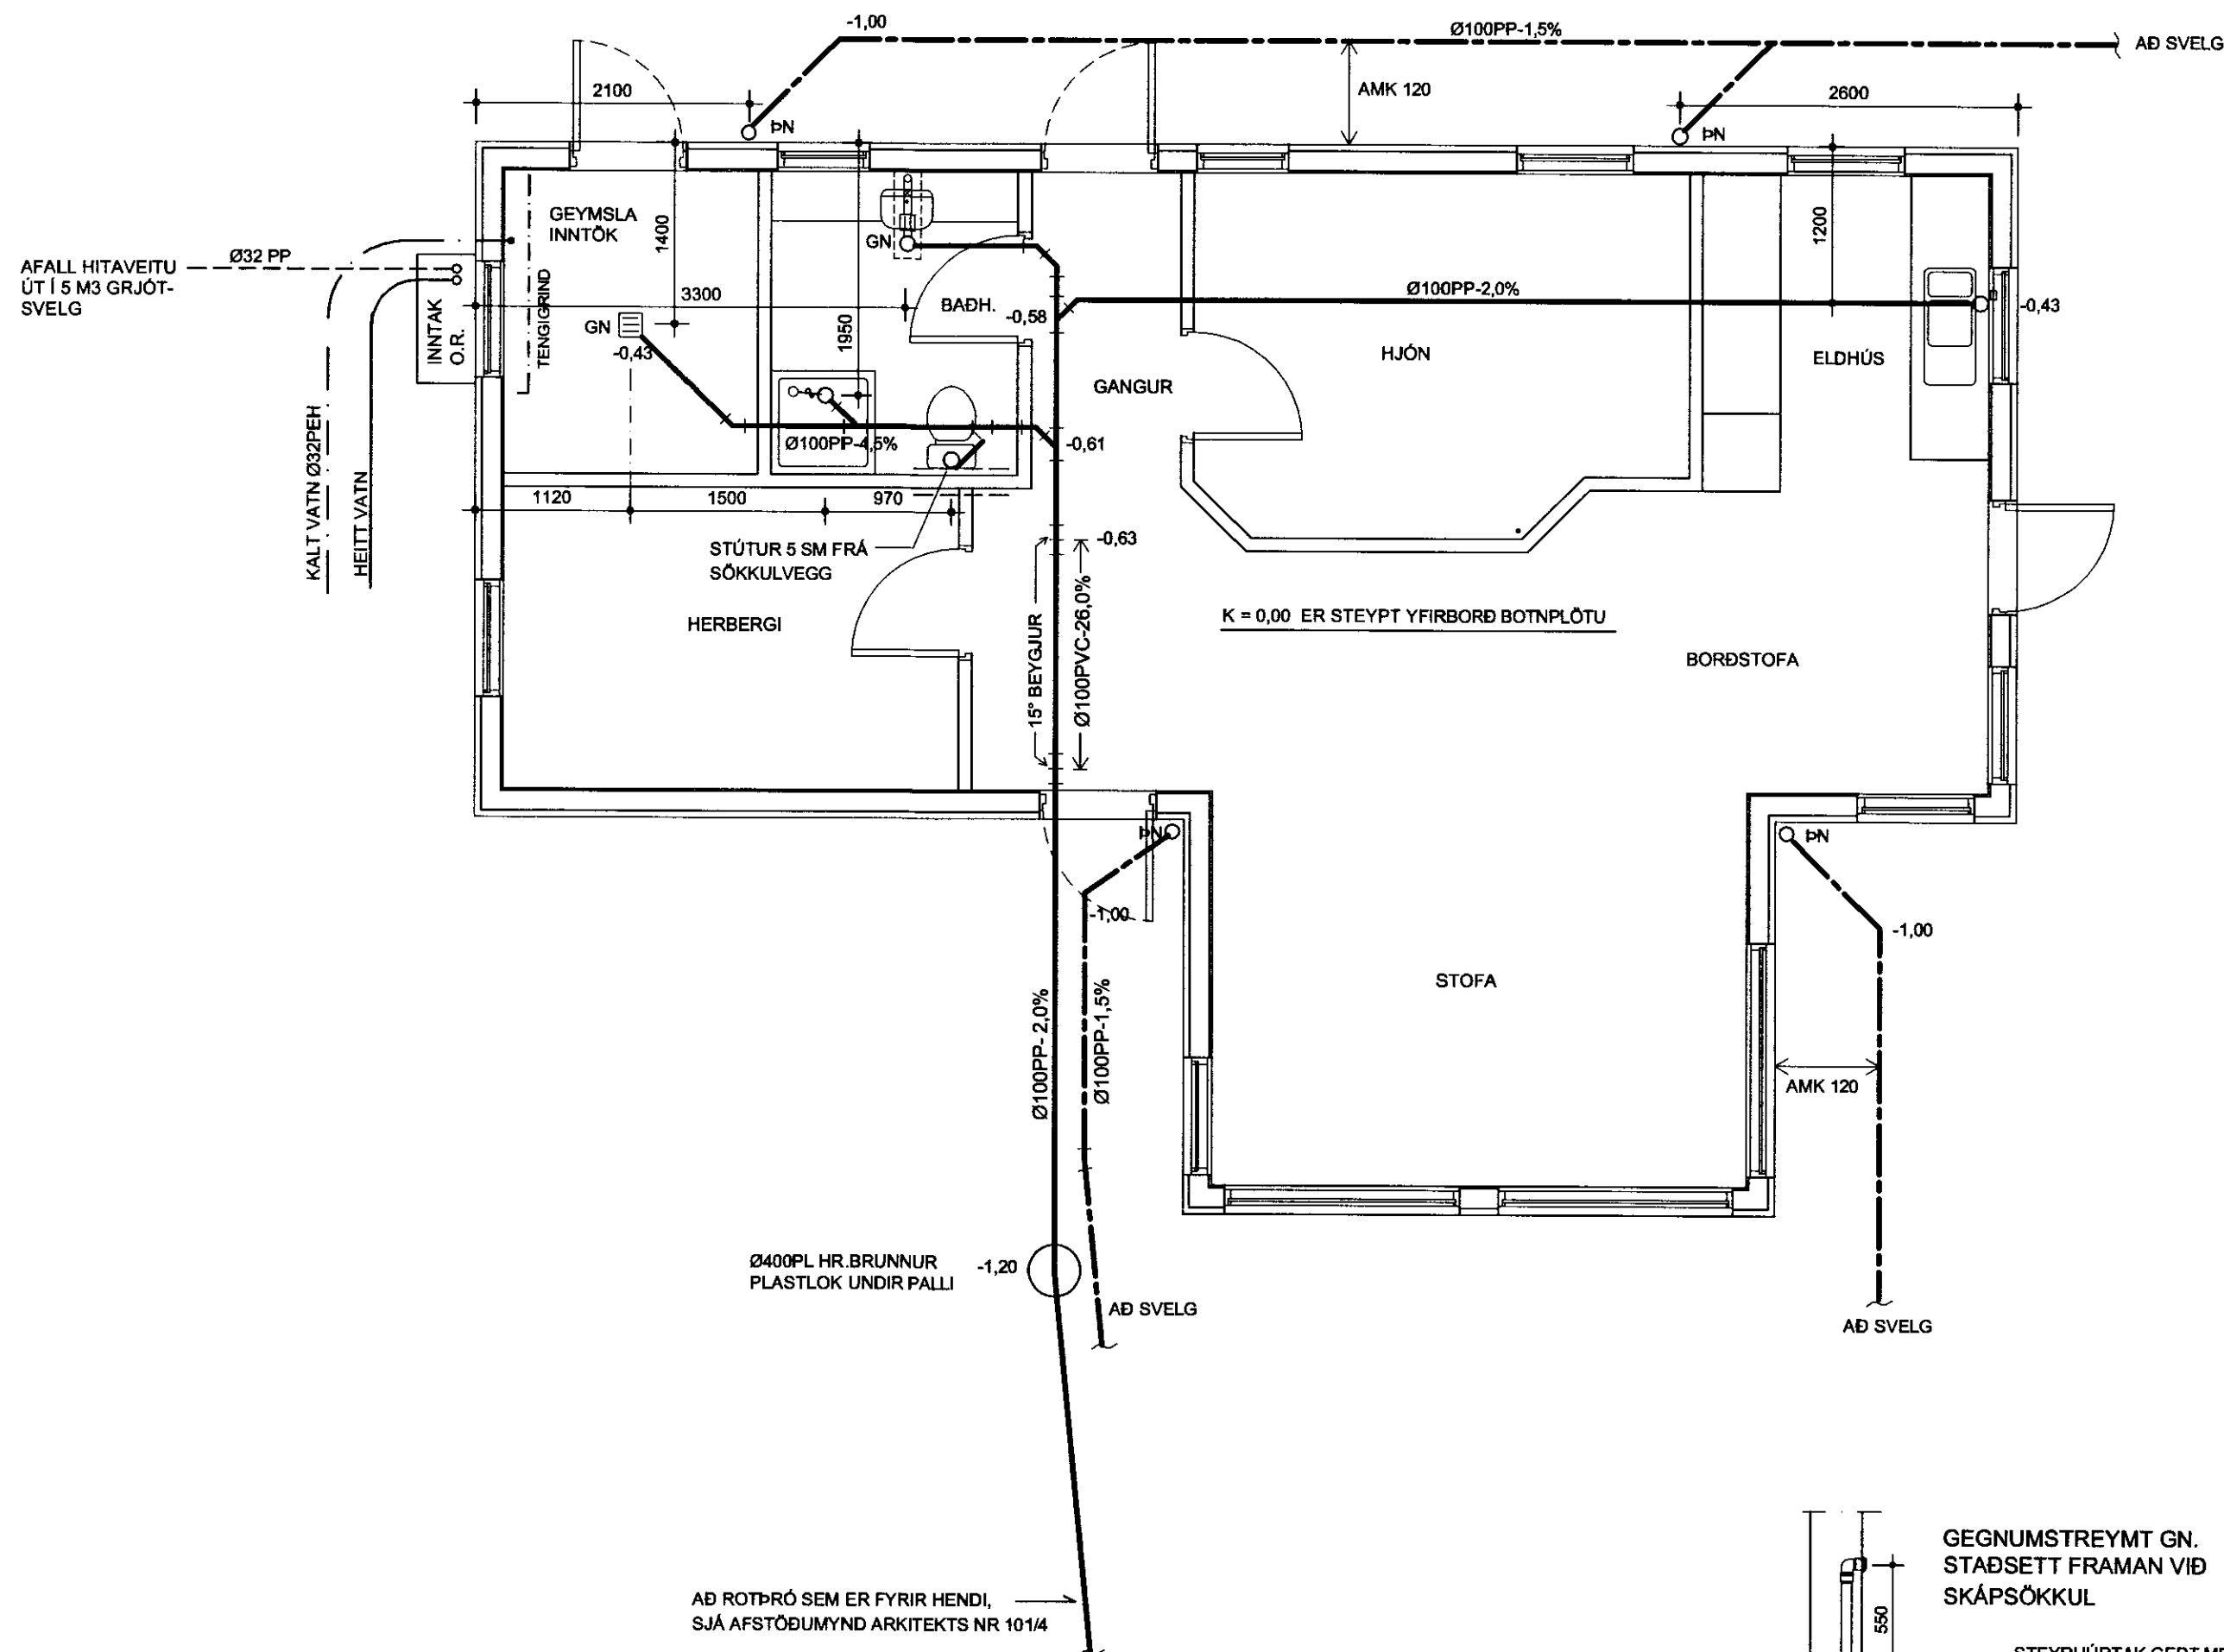

**SKÝRINGAR - FRÁRENNISLAGNIR Í JÖRD**

**FRÁRENNISLAGNIR**  
SKÓLP- OG REGNVATNSLAGNIR SKULU VERA PVC EÐA PP (SN8) FRÁVEITURÖR. UMHVERFIS RÖR SKAL SETJA 10 SM SANDLAG. UNDIRLAG JAFNA OG ÞJAPPA. UPPGEFIN HALLI Á LÖGNUM ER LÁGMARKSHALLI.

**BRUNNUR**  
HREINSIBRUNNAR 400 MM PLAST MEÐ LOK UNDIR PALLI.

**NIÐURFÖLL**  
NIÐURFALL Í BADHERBERGI GENGUMSTREYMT. NIÐURFALL Í GEYMSLU SKAL VERA SJÁLFLOKANDI.

**VEITUINNTÖK**  
ORKUVEITA REYKJAVÍKUR LEGGUR HEITAVATNSHEIMÆÐ AÐ INNTAKSSKÁP SEM STAÐSETTUR ER UTAN Á HÚSHLÍÐ. SVEITARFÉLAGIÐ LEGGUR KALDAVATNSHEIMÆÐ AÐ HÚSI.

**AFFALL HITAVEITU**  
AFFALL HITAVEITU SKAL LEGGJA Í Ø32PP PLÁSTRÓRI Í SVELG Í SAMRÁÐI VIÐ BYGGINGARFULLTRÚAN. 10 SM SANDLAG UMHV. RÖR.

AFSTÖÐUMYND, SJÁ TEIKNINGAR ARKITEKTS.

— SKÓLP  
- - - REGNVATN

PÉTUR I GUÐMUNDSSON BTRF KT 200248 4069  
VINNUSTOFA AUBREKKU 6, 200 KÓPAVOGI  
SÍMI 551-9945 863-5880 FAX 551-9945 peturig@mi.is

**ÁSABRAUT 43**  
GRÍMS- OG GRAFNINGSHREPPI

VERK  
FRÁRENNISLAGNIR Í GRUNNI  
- GRUNNMYND, SÉRMYND OG SKÝRINGAR

DAGSETNING	HANNAÐ	MKV	TEIKNING
29.6. 2012	PG	1:50 1:20	<b>301</b>

ÁRITUN HÖNNUNAR DAGS.  
ÁRITUN HÖNNUNARSTJÓRA / ARKITEKTS DAGS.

*Pétur Guðmundsson* 27.6.2012  
*ARKO*

AÐ ROTPRÓ SEM ER FYRIR HENDI,  
SJÁ AFSTÖÐUMYND ARKITEKTS NR 101/4