

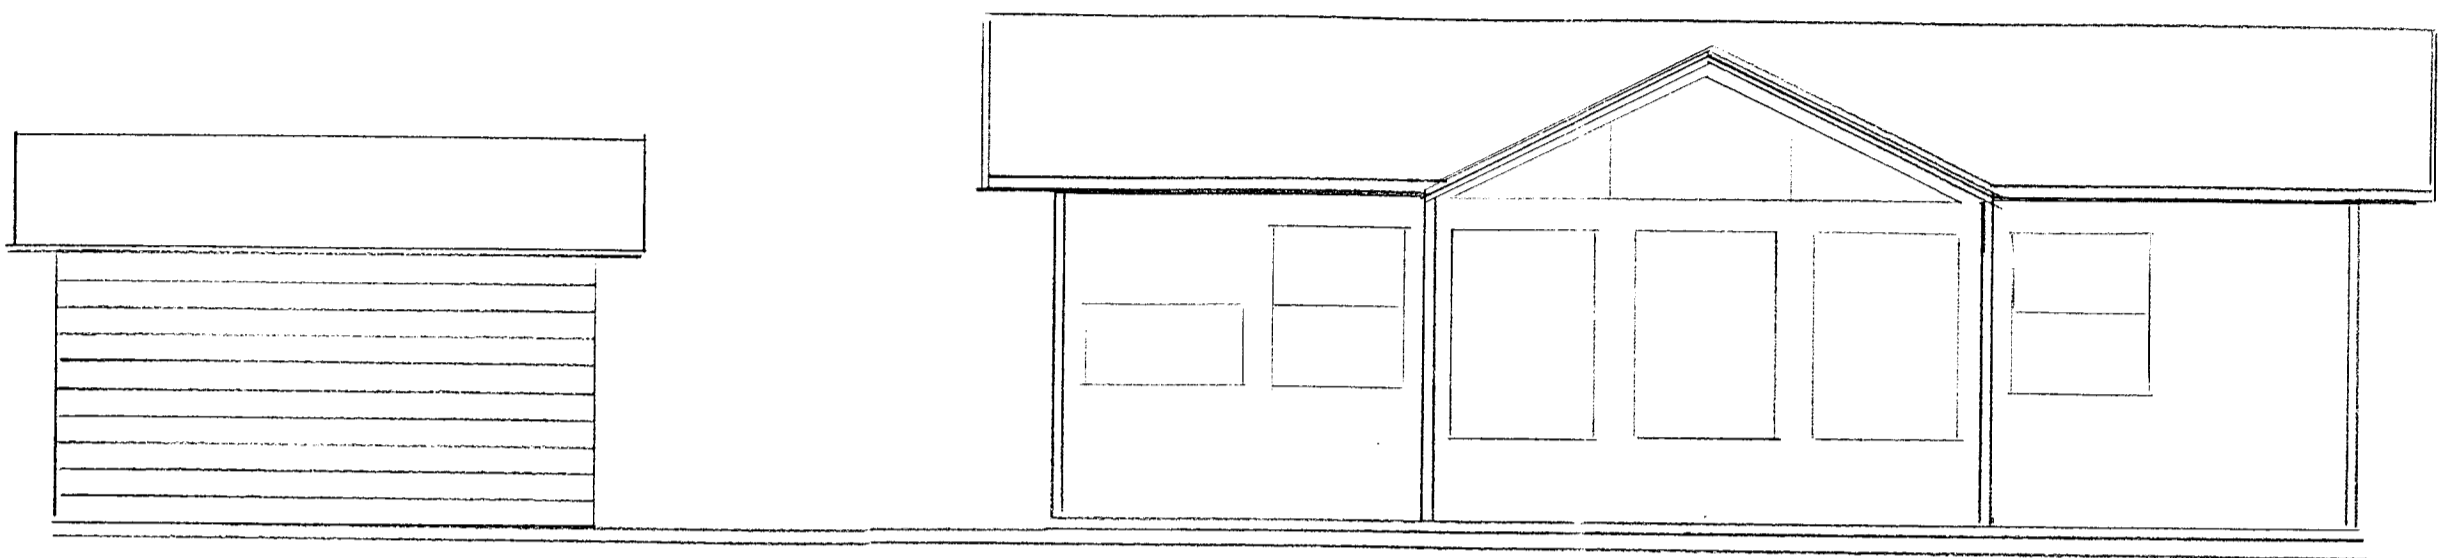
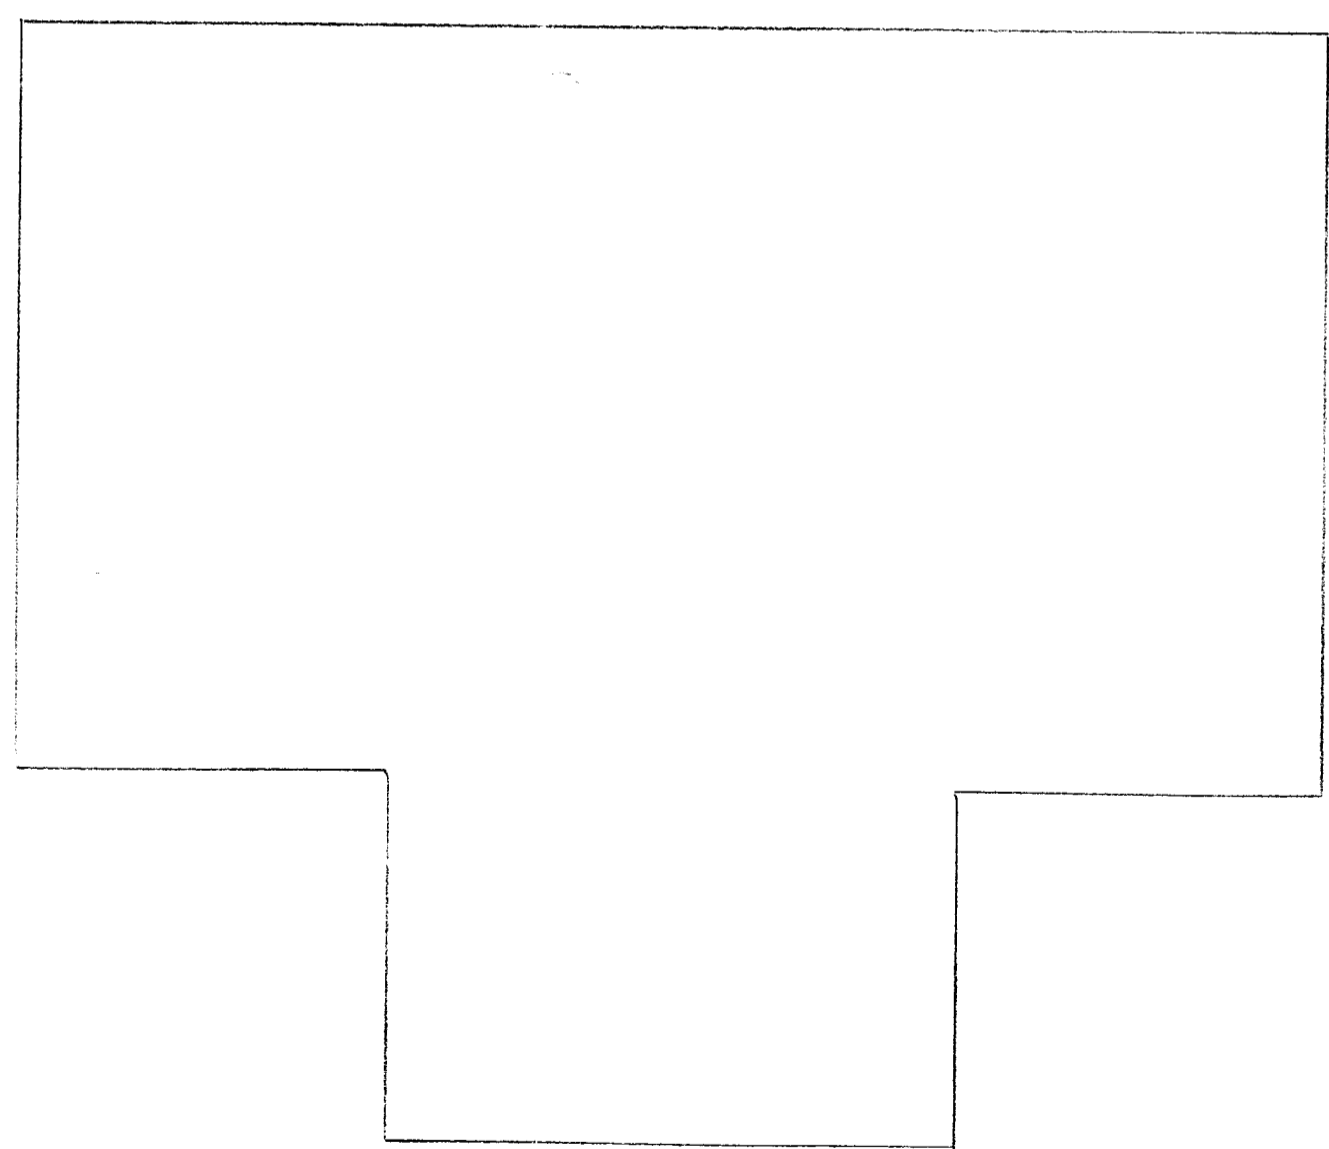


Hilmar Gunnarsson

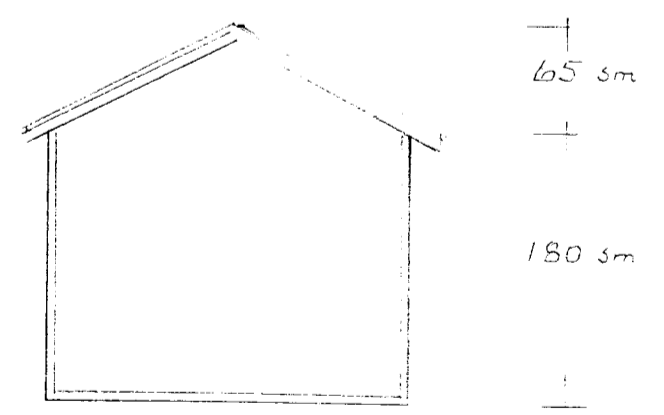

Útligeysla 8.7 m² 19.2³

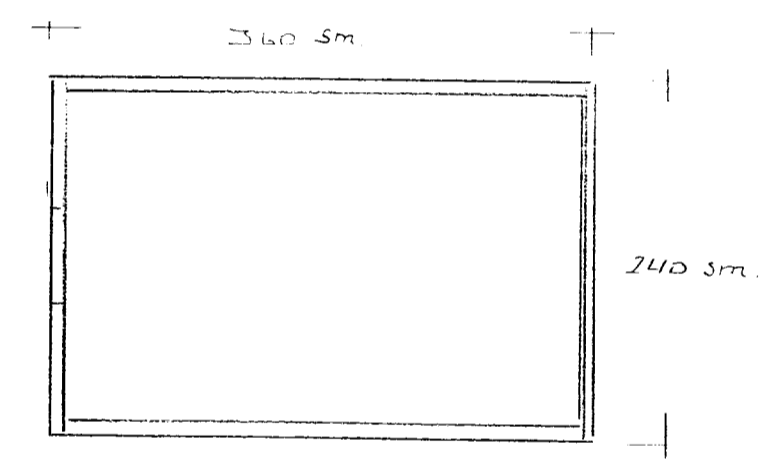

Útligeysla við Sumarhús
ad Hraunbraut 131 Hraunborgum
Eigandi: SIGMÚR AGÚSTA GUNNARSÐÓTTIR

Teiknad í júní 1996 F. KR. Sumarhús
Olafur Ólafsson