



'X' →

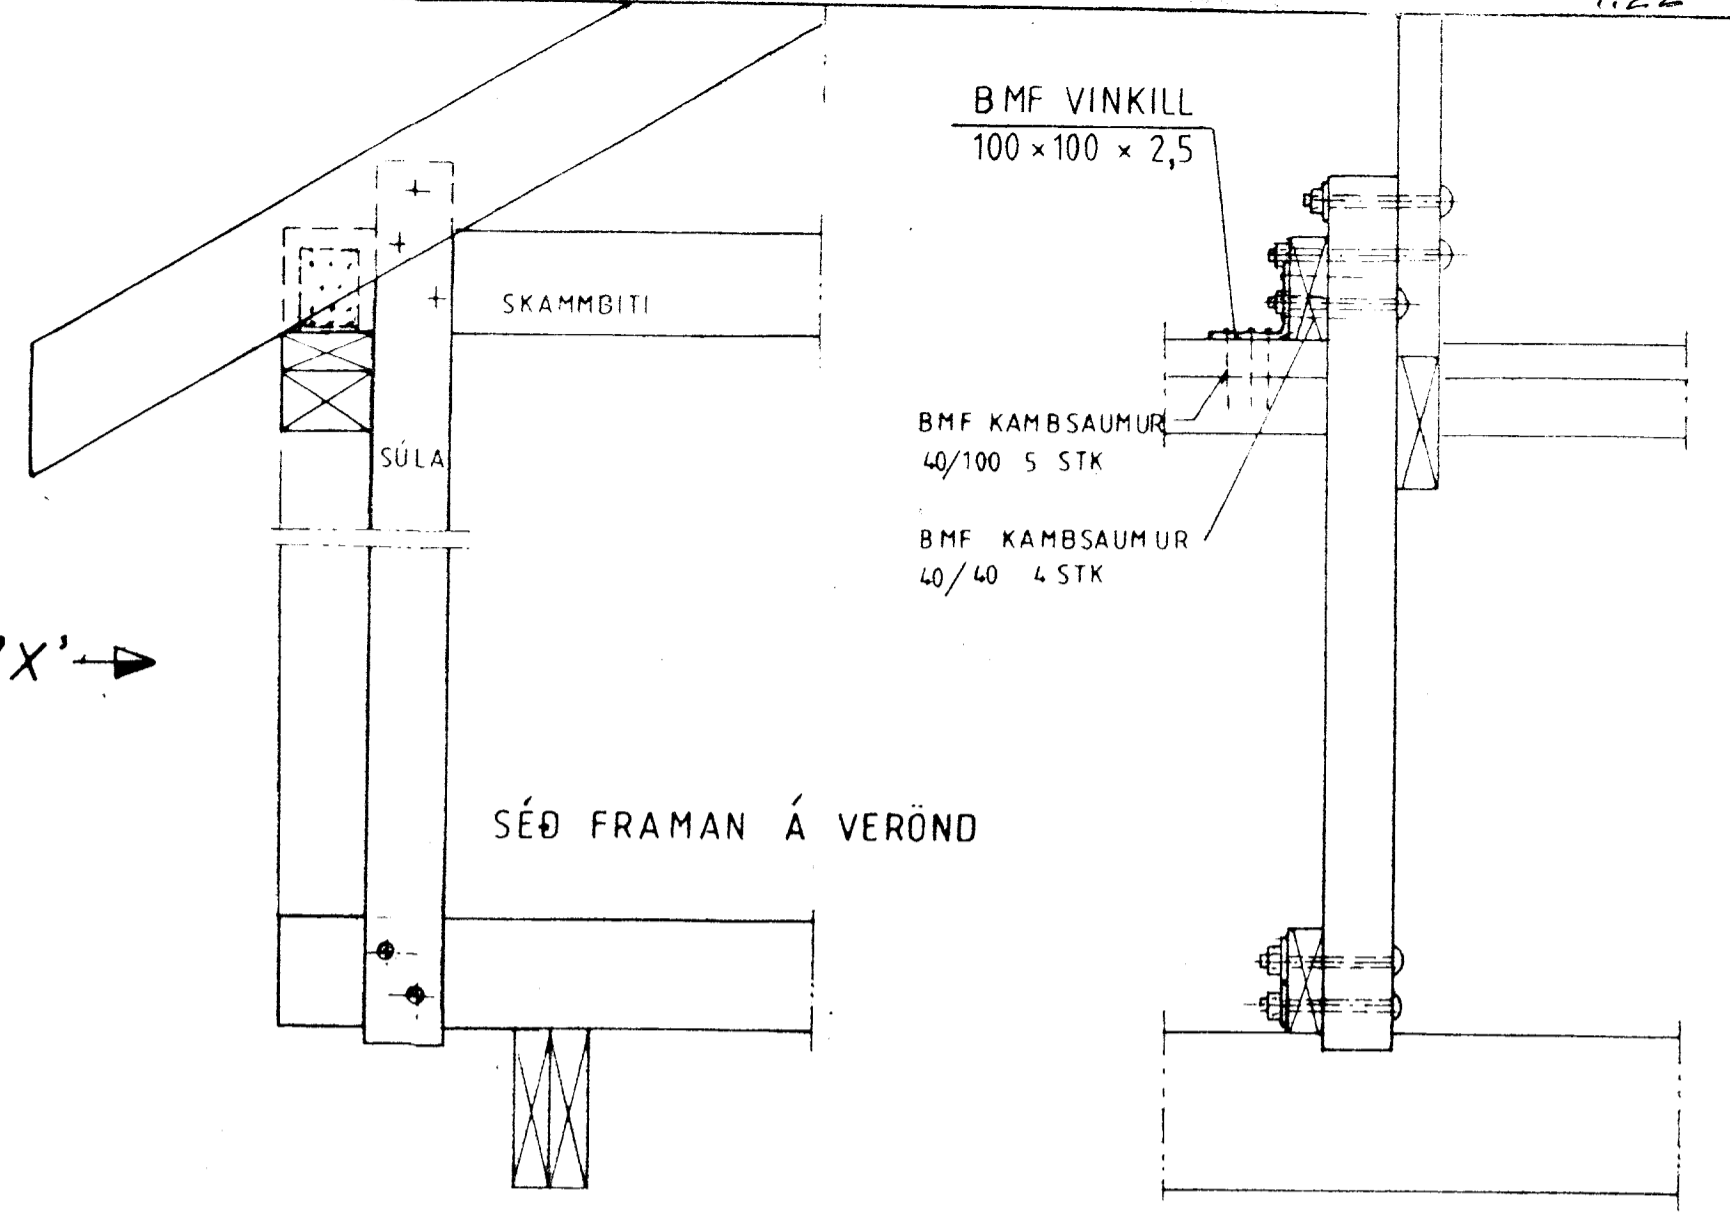

SÉÐ FRÁ 'X'

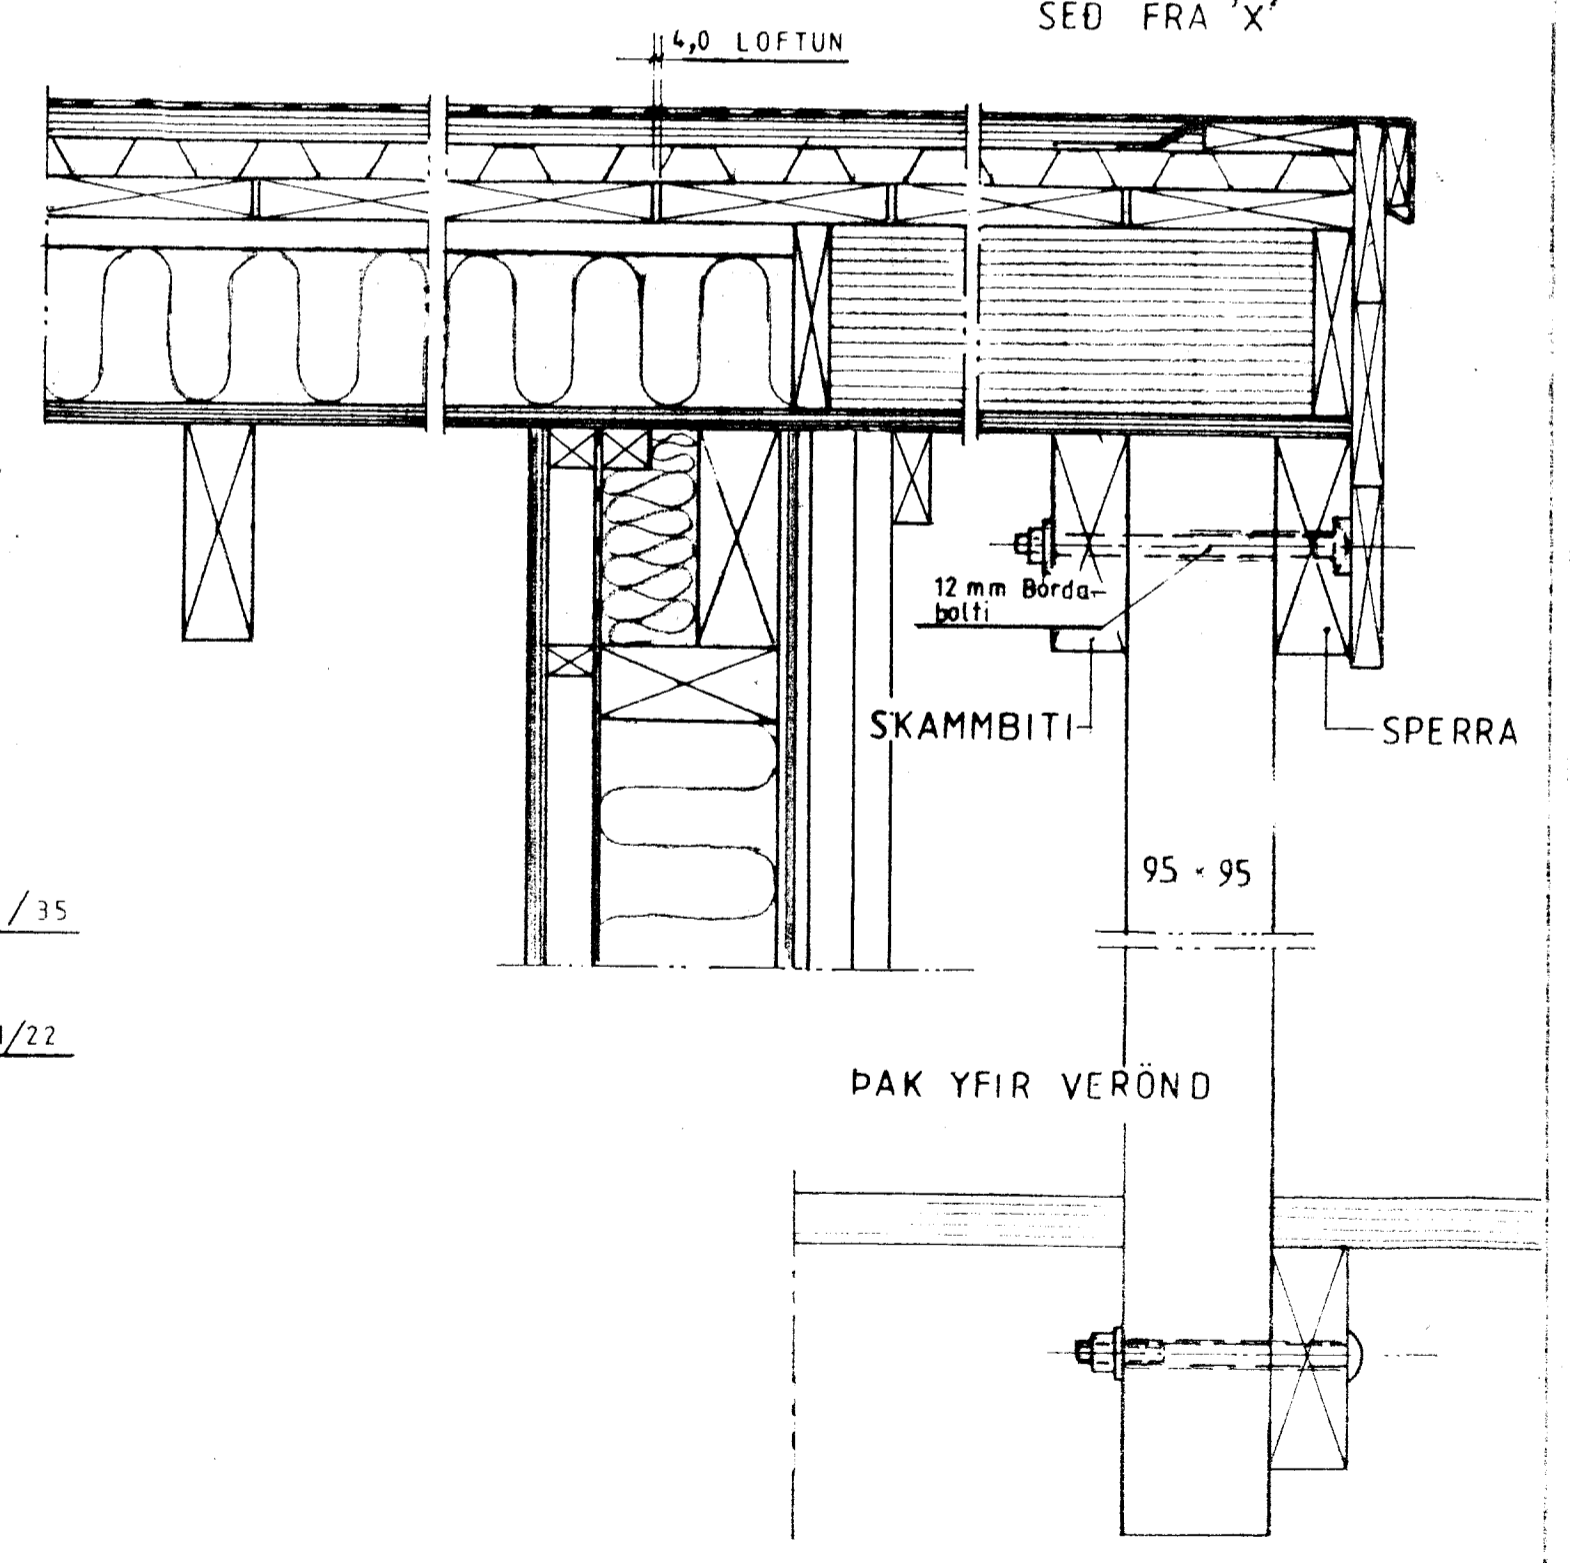

Mkv.: 1:5, 1:10	Sumarhús í landi 'HRAUNKOTS' Grímsness og — Grafningshreppi Árnessýslu. Lóð nr. 20 við Álfasteinsund Hraunborgum, Stærd lóðarstærd 0,5 ha.	TEIKNIVANGUR
Dags.: júní '04	Eigandi: Arni Pálsson Rf.140942-2009	270733 2559
Nr. 134-7	SNID Stödlud teikning ekki í kvarða	201032 4829