


Samp. 11.01.2005


*Handwritten signature*




ÚTLIT SUÐUR

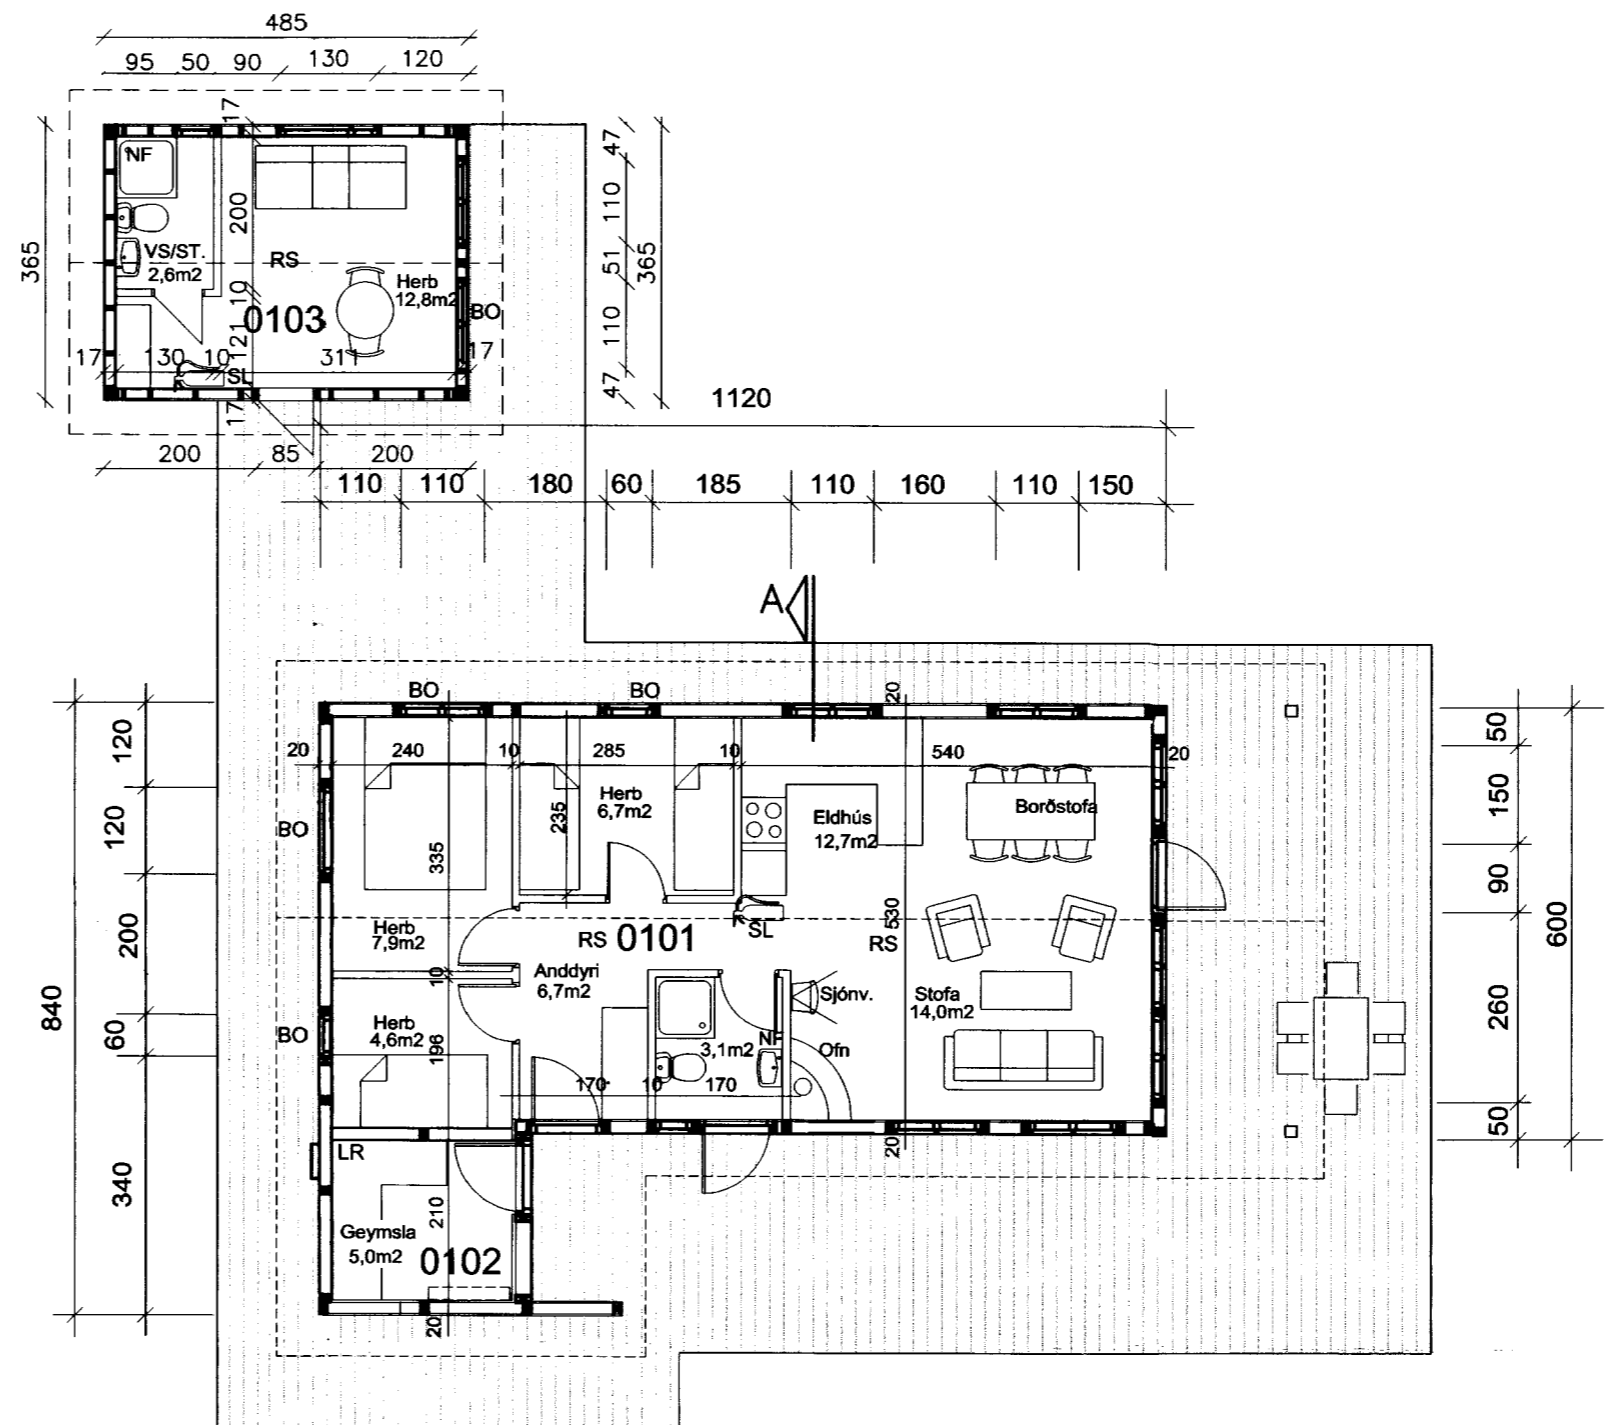


ÚTLIT AUSTUR

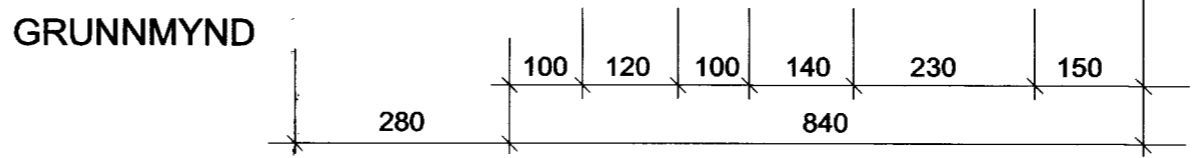

GRUNNMYND

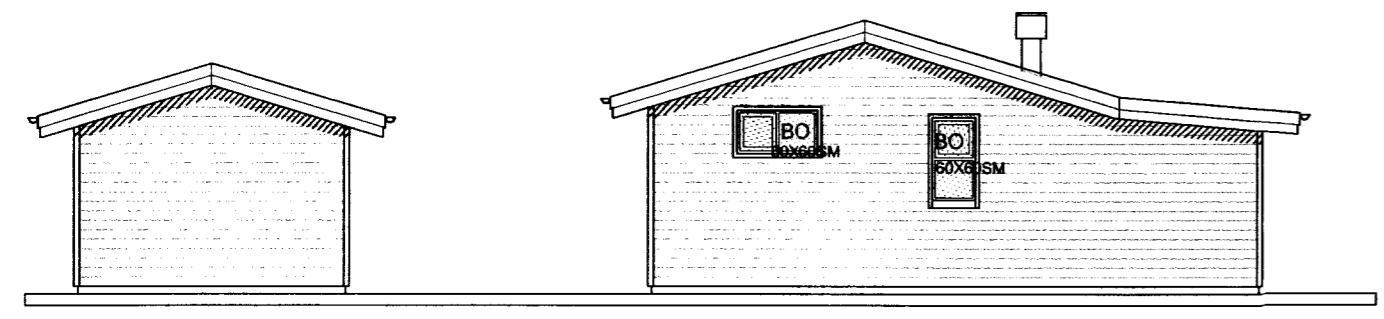

ÚTLIT NORÐUR

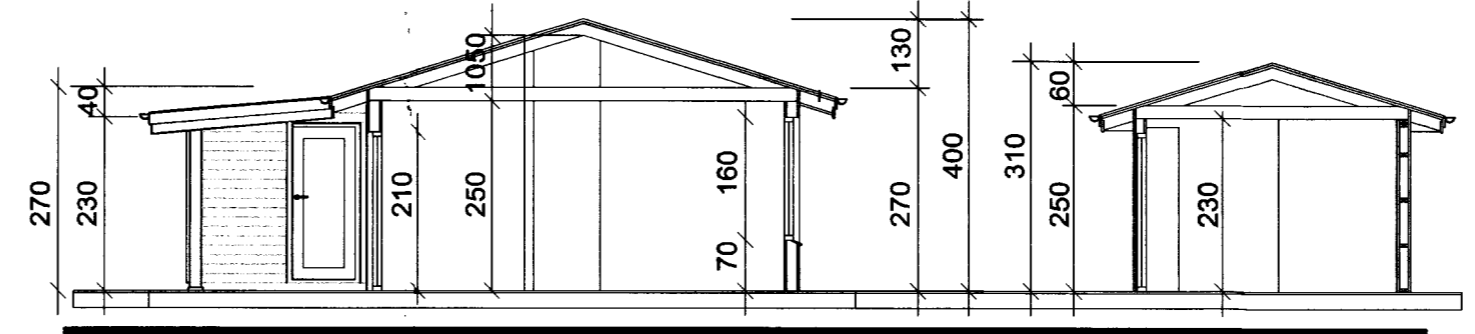

SKURÐUR A.

**BYGGINGARLÝSING**

ALMENNT: HÚSIÐ ER TIMBURHÚS REIST Á TRÉBITUM. HÚSIÐ SKAL BYGGT SAMKVÆMT GILDANDI STÖÐLUM OG REGLUGERÐUM ÁSAMT GÓÐRI VERKUNNAÐTU.

ÚTVEGGIR: ÚTVEGGIR ERU EINANGRADIR MILLI STÖÐA OG LAUSHOLTA. AD UTAN ERU VEGGIR KLÆDDIR MEÐ LIGGJANDI VATNSVARINNI PANILKLÆÐNINGU Á LOFTUNARGRIND. UNDIR ÚTVEGGJAKLÆÐNINGU ERU VEGGIR KLÆDDIR MEÐ VINDPLÖTUKLÆÐNINGU. AD INNANVERÐU ERU VEGGIR KLÆDDIR MEÐ PANILHKLÆÐNINGU Á RAFMAGNSGRIND OG 0,2 MM RAKAVARNARLAGI. ALLT GLER SKAL VERA K-GLER, MEÐ 12 MM. LOFTBILI OG 9 MM LOFTBILI Í FÖGUM.

ÞAK: ÞAK ER HEILKLÆTT MEÐ 25X150 MM. BORDAKLÆÐNINGU Á SPERRUR. Á BORDAKLÆÐNINGU ER KLÆTT MEÐ ÞAKJÁRNI Á ÞAKPAPPA. ÞAK SKAL EINANGRA MEÐ 180 MM ÞAKULL MEÐ ÁFÖSTUM VINDPAPPA. AD INNAN ERU LOFT KLÆDD MEÐ PANILKLÆÐNINGU Á RAFMAGNSGRIND OG 0,2 MM RAKAVARNARLAGI.

MILLIVEGGIR: ALLIR MILLIVEGGIR ERU BYGGDIR UPP MEÐ TRÉGING KLÆDDIR MEÐ PANIL OG EINANGRADIR MEÐ STEINULL.

GÓLF: GÓLF ER KLÆTT MEÐ GÓLFKLÆÐNINGU Á 0,2 MM RAKAVARNARLAG, GÓLFID ER EINANGRAÐ MILLI BITA MEÐ STEINULL. UNDIR ER HEILKLÆTT MEÐ MÚSHELDRI KLÆÐNINGU.

- EINANGRUN:
- GÓLF 150MM STEINULL
  - ÚTVEGGUR 120MM STEINULL
  - ÞAK 180MM ÞAKULL MEÐ VINDPAPPA
  - MILLIVEGGIR 70MM STEINULL

- FLATARMÁL HÚSS 67,2 m<sup>2</sup>  
 FLATARMÁL GEYMSLU 6,7 m<sup>2</sup>  
 FLATARMÁL GESTAHÚS 17,7 m<sup>2</sup>  
 FLATARMÁL ALLS 91,6 m<sup>2</sup>  
 RÚMMÁL HÚSS 225,1 m<sup>3</sup>  
 RÚMMÁL GEYMSLU 16,7 m<sup>3</sup>  
 RÚMMÁL GESTAHÚS 49,5 m<sup>3</sup>  
 RÚMMÁL ALLS 291,3 m<sup>3</sup>  
 (RÚMMÁL BOTNFL. 18,2 m<sup>3</sup>)

**SKÝRINGAR**


- SL SLÖKKVITÆKI
- RS REYKSKYNJARI
- LR LOFTRÆSING
- NF GÓLF NIÐURFALL
- BO BJÖRGUNAROP

**SUMARBÚSTAÐUR  
 ÁLFASTEINSSUNDI 22  
 HRAUNBORGUM Í GRÍMSNESI**

Verk. GRUNNMYND, ÚTLI, SKURÐUR OG SKÝRINGAR



Hann.	HV.	Teikn.	EG.	Mkv.	1:100	Teikn.nr.
Samp.				Dags.	07.12.2004	S211-EINAR

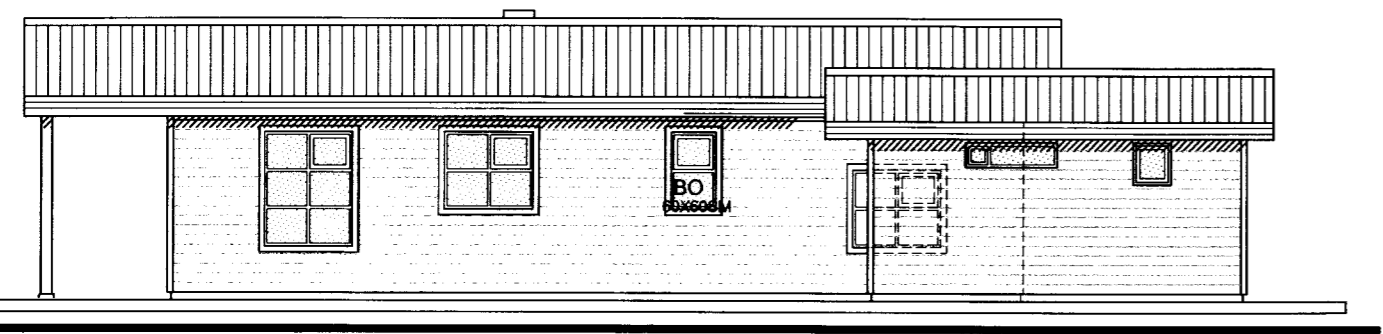

ÚTLIT VESTUR