




SNID A-A
mkv. 1:50

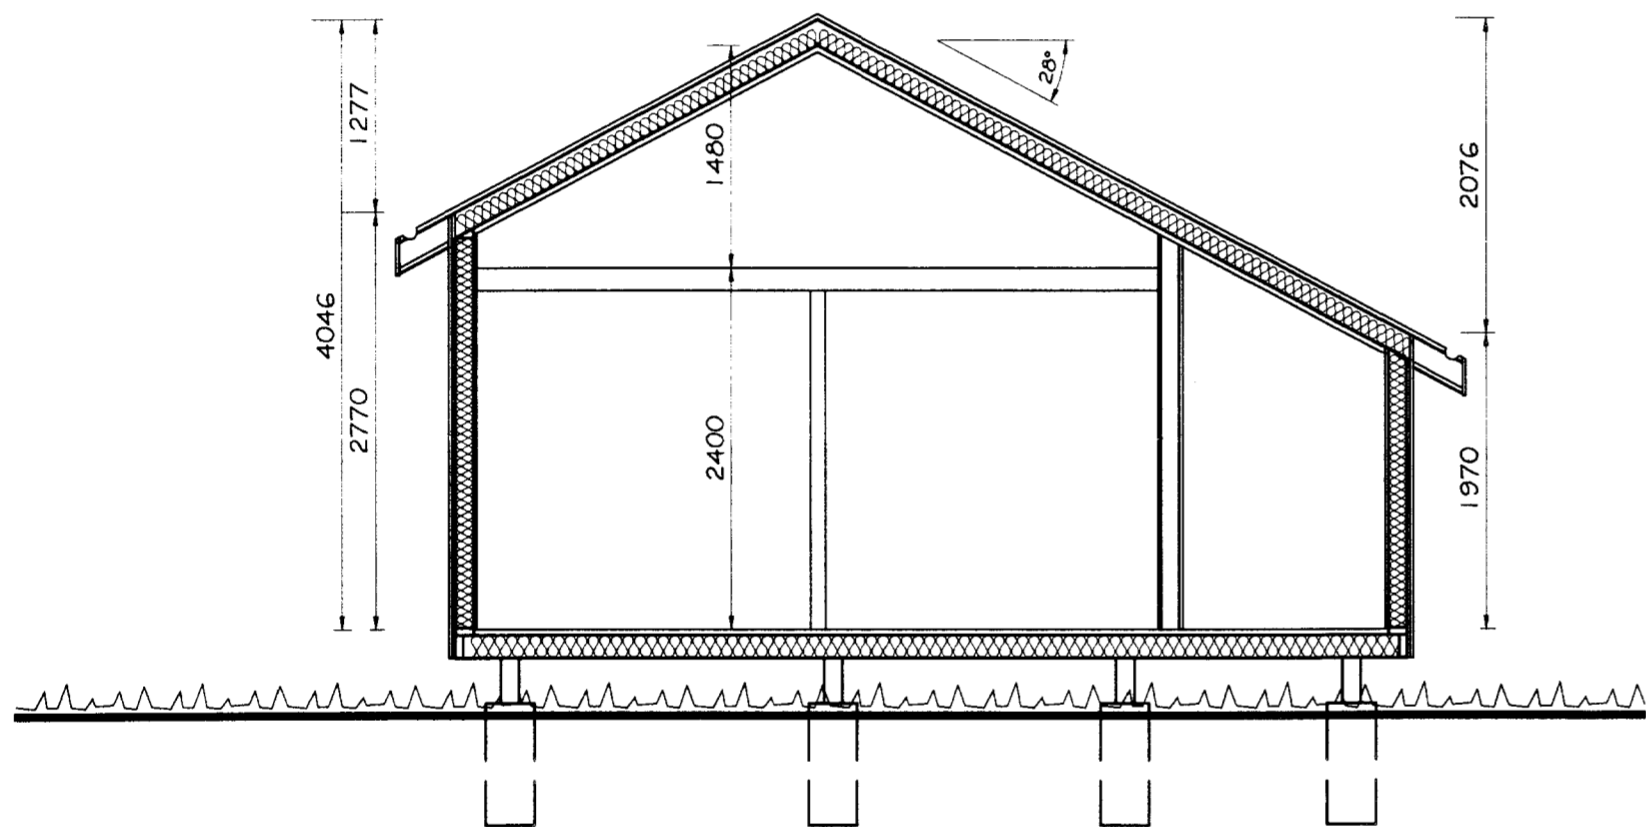

SNID B-B
mkv. 1:50

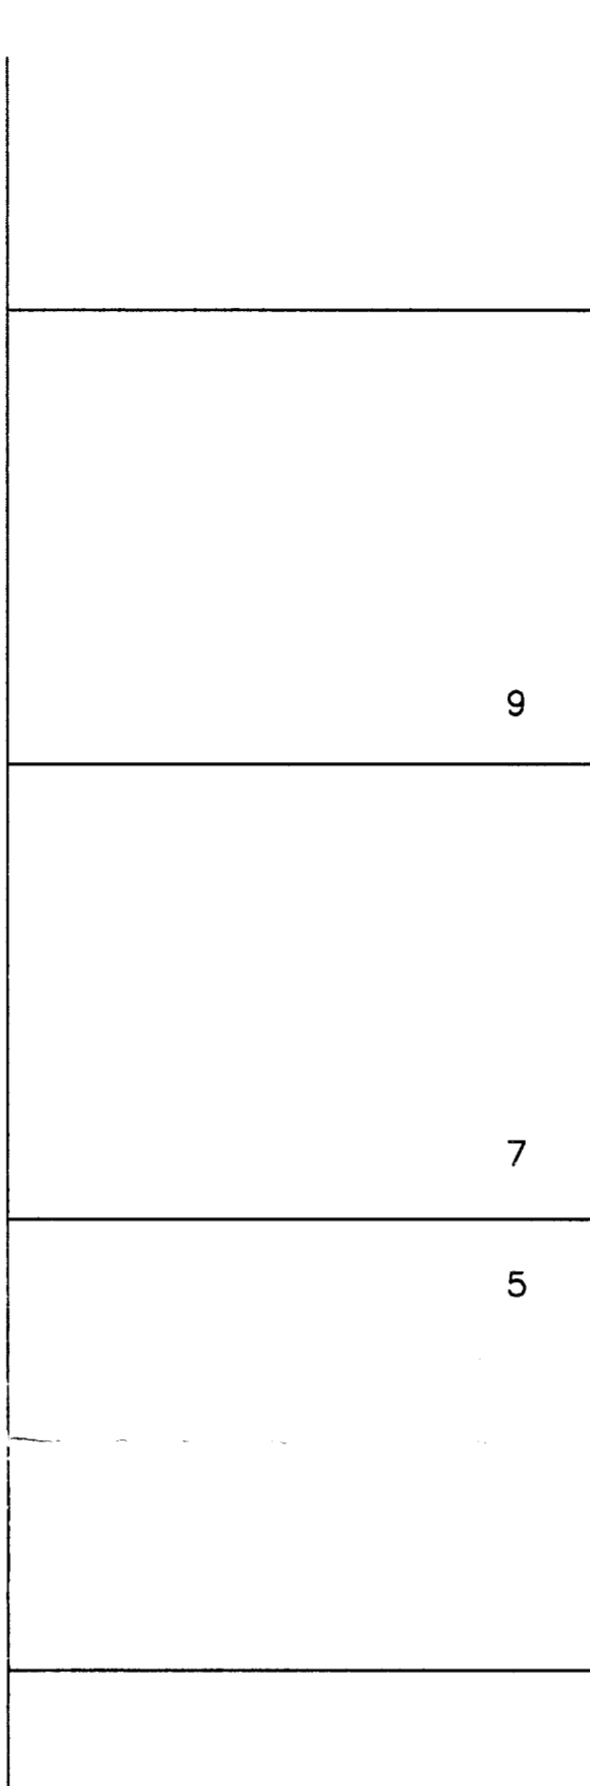

AFSTÖÐUMYND
mkv. 1:1000

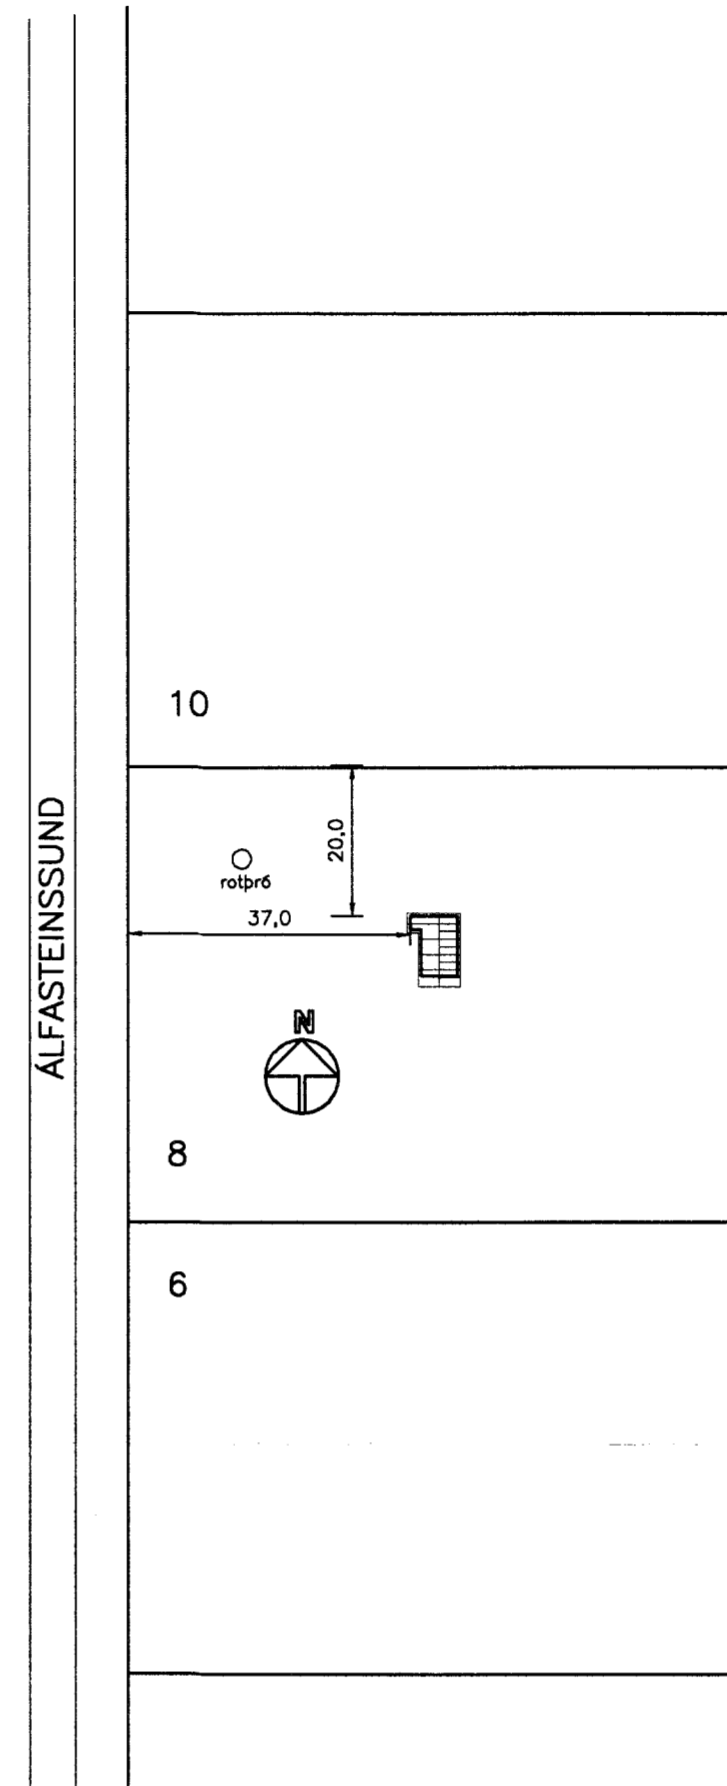

Samp. 3/8 '99
[Signature]

BYGGINGARLÝSING:
 Burðargrind úr timbri; þak 50x150 mm, útveggir 50x125 mm og gólfbitar 50x150 mm.
 Einangrun þaks, útveggja og gólfs 125 mm steinull (þéttull).
 Húsið klætt að utan með láréttri kúptri paníllæðningu.
 Á þaki er litað þakstál.
 1500 l. þriggja höfða rotþrö frágingin í samræmi við reglur heilbrigðiseftirlits.
 Kalt neysluvatn er á svæðinu.
 Nánari staðsetning húss skal gera í samráði húseiganda og byggingarfulltrúa.
 Stærðir húss sbr. skráningartöflu.

Br. nr.	Dags.	Af.	Breyting
(A)			
(B)			
(C)			
(D)			

Skráningartífa:		ÁLFASTEINSSUND 8		Skrásetjari:		Þorsteinn Fróbjósson											
Landsnúmer:	0	Kennitala:	211055-5299	Útgáfa:	4.01	Dags:	23.8.1999										
Matshlutanúmer:	01	Stærðir:															
Uppskipting og lýsing																	
D0	D1	D2	D3	D4	D5	D5M	D6	D7	D8	D9	D10a	D10b	D11	D12	D16	D17	
Lotun	Rými hæð-röð	Notkun texti	HÁUð-flokkun	Eignar-hæð	Botnrúm m²	MÍRúm m²	Stígar m²	Op m²	Brúúrúm m²	Brúúrúm st < 1,8	Salarhæð mín	Salarhæð max	Brúúrúm m²	Netúrúm m²	Birt ísamrúm m²	Raknitala skiptarúmmál	Skiptarúmmál m²
Matshluti					40,1	0,0	0,0	0,0	40,1	0,0			141,9	34,8	40,1	140,732	
Botn													8,0				
	01	1. hæð			40,1	0,0	0,0	0,0	40,1	0,0			133,9	34,8	40,1		
A	0101	sumarhús	N	0101	40,1				40,1		1,97	4,05	133,9	34,8	40,1	3,34	116,232
BC	0102	verðind	S	0101	24,5				24,5		1,00	1,00	24,5			1,00	24,500
Athugasemdir																	
Samsæmni sumra																	
Eignarhald																	
Eignarhald	Notkun texti	Birt ísamrúm m²	Skiptarúmmál	Skiptarúmmál	Skiptarúmmál	Skiptarúmmál	Skiptarúmmál										
0101	sumarhús	40,1	140,732	140,732	140,732	140,732	140,732										
Alls		40,1	140,732	140,732	140,732	140,732	140,732										

TEIKNISTOFAN
TORGID
 RÁÐGJÖF - HÖNNUN - EFTIRLIT

ÁRMÚLI 36, 108 REYKJAVÍK, Sími 568-8866, FAX 568-8878
 Þorsteinn Fróbjósson, Magnús P. Guðmundsson, byggingatæknifráðgjafi, innanhússarkitekt.
 Kt. 211055-5299 Kt. 240654-5559

SUMARHÚS
ÁLFASTEINSSUND 8
HRAUNBORGUM, GRÍMSNESI

Teikningartífa: SNID
 AFSTÖÐUMYND
 SKRÁNINGARTAFLA

Dags. 24.08.1999. Kvæði 1:50/1000
 Hannað PF Teknað PF Samp. *[Signature]*
 Verkt. 99-223 Tekn. nr. 101 Breyt. nr.