



Fyrirvald  
 Samp. 27.03.2001  
 BYGGINGARFULLTRÚI  
 GRÍMSNES OG GRAFNINGSHEPPS  
 Hinn Einnissýni

FLDRI HLUTI HÚSS      NÝR HLUTI HÚSS

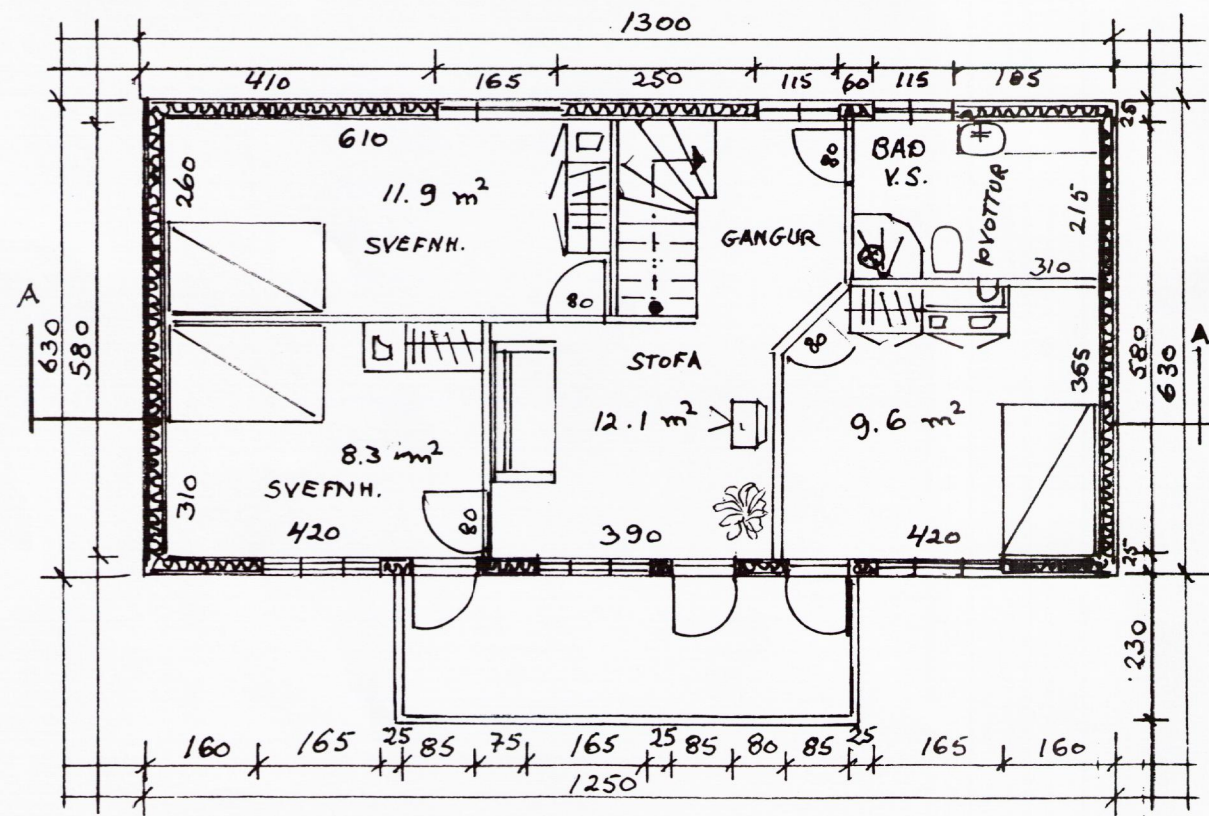

NÝR HLUTI HÚSS

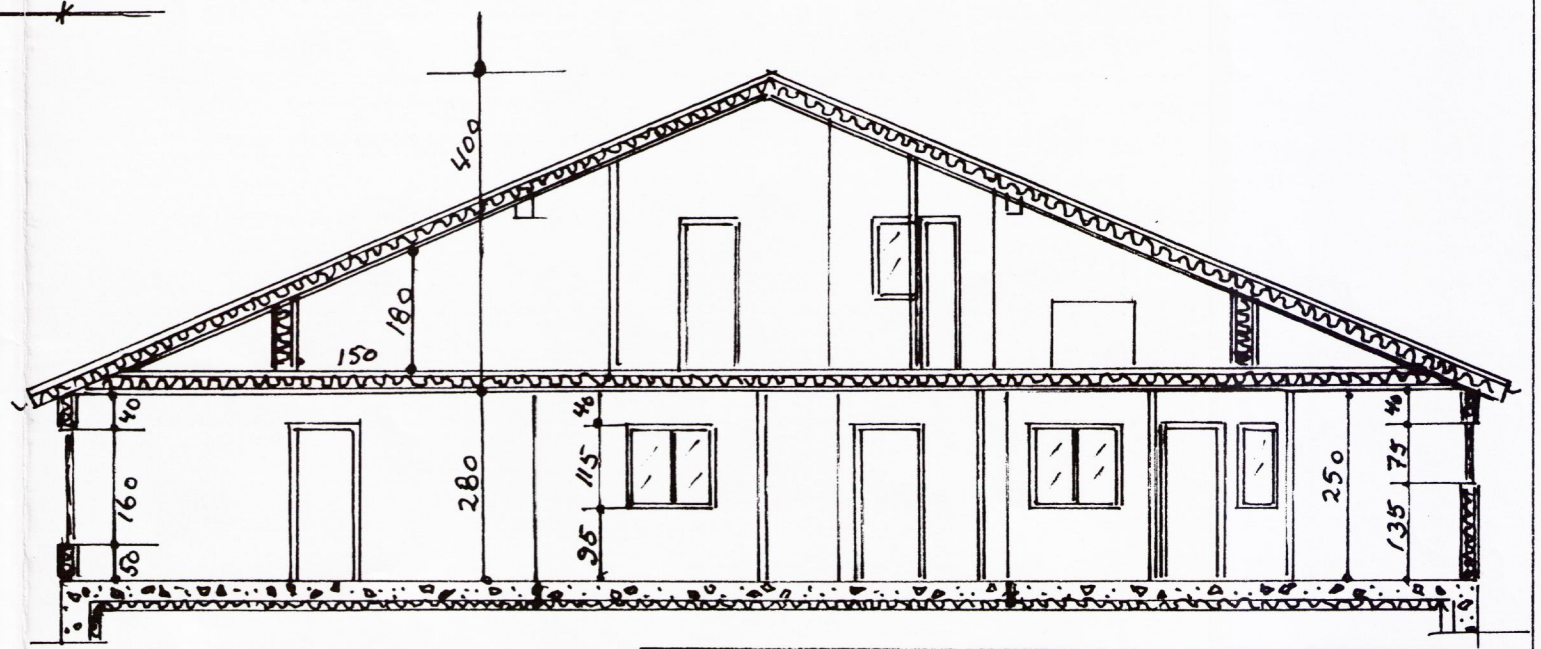

SNID A-A

ÁRTANGI, GRÍMSNESI, ÁRN. / G. ÞORGEIRSSON  
 ÍBÚÐARHÚS, VIÐBYGGING, TIMBURGRIND  
 GRUNNMYND OG SNID  
 GRUNN FLÖTUR TOTAL 1. HÆÐ: 164 m<sup>2</sup> 2. HÆÐ: 81.9 m<sup>2</sup>  
 MÆLIKVARÐI: 1:100    DAGSETNING: 20.02.2001    BLAÐ NR.: 1/2    SIGN: H. Steinv.  
 HÖNNUÐUR:  
 INT. ARK. KRISTIN STEINGRÍMSDÓTTIR  
 EIKELITEIGEN 16, 1400 SKI, NÖRGE  
 TLF: +4764873473 / +4797684542 FAX: +47857976